

DEMOLITION DE DEUX BÂTIMENTS ET  
CREATION D'UN PARC D'ACTIVITES DE 4  
BÂTIMENTS

CORBAS (69)

DOSSIER DE  
DEMANDE D'EXAMEN AU CAS PAR CAS

ANNEXES

LISTE DES DOCUMENTS:

- ANNEXE 2 PLAN DE SITUATION
- ANNEXE 3 PHOTOGRAPHIES
- 3.1 LOCALISATION
- 3.2 LOIN (VUE AERIENNE)
- 3.3 PROCHES
- 3.4 PROCHES
- ANNEXE 4 PLAN DE MASSE PROJET
- ANNEXE 5 PLAN DES ABORDS (100m)

MAITRE D'OUVRAGE

ARCHITECTE



abcpd

Advanced Building Construction & Design

64 RUE DU DESSOUS DES BERGES  
75013 PARIS


ACROBÂT architectes

5, allée des Chevreuils  
69380 LISSIEU  
TEL. 04 72 74 49 89

DATE: 16/12/16





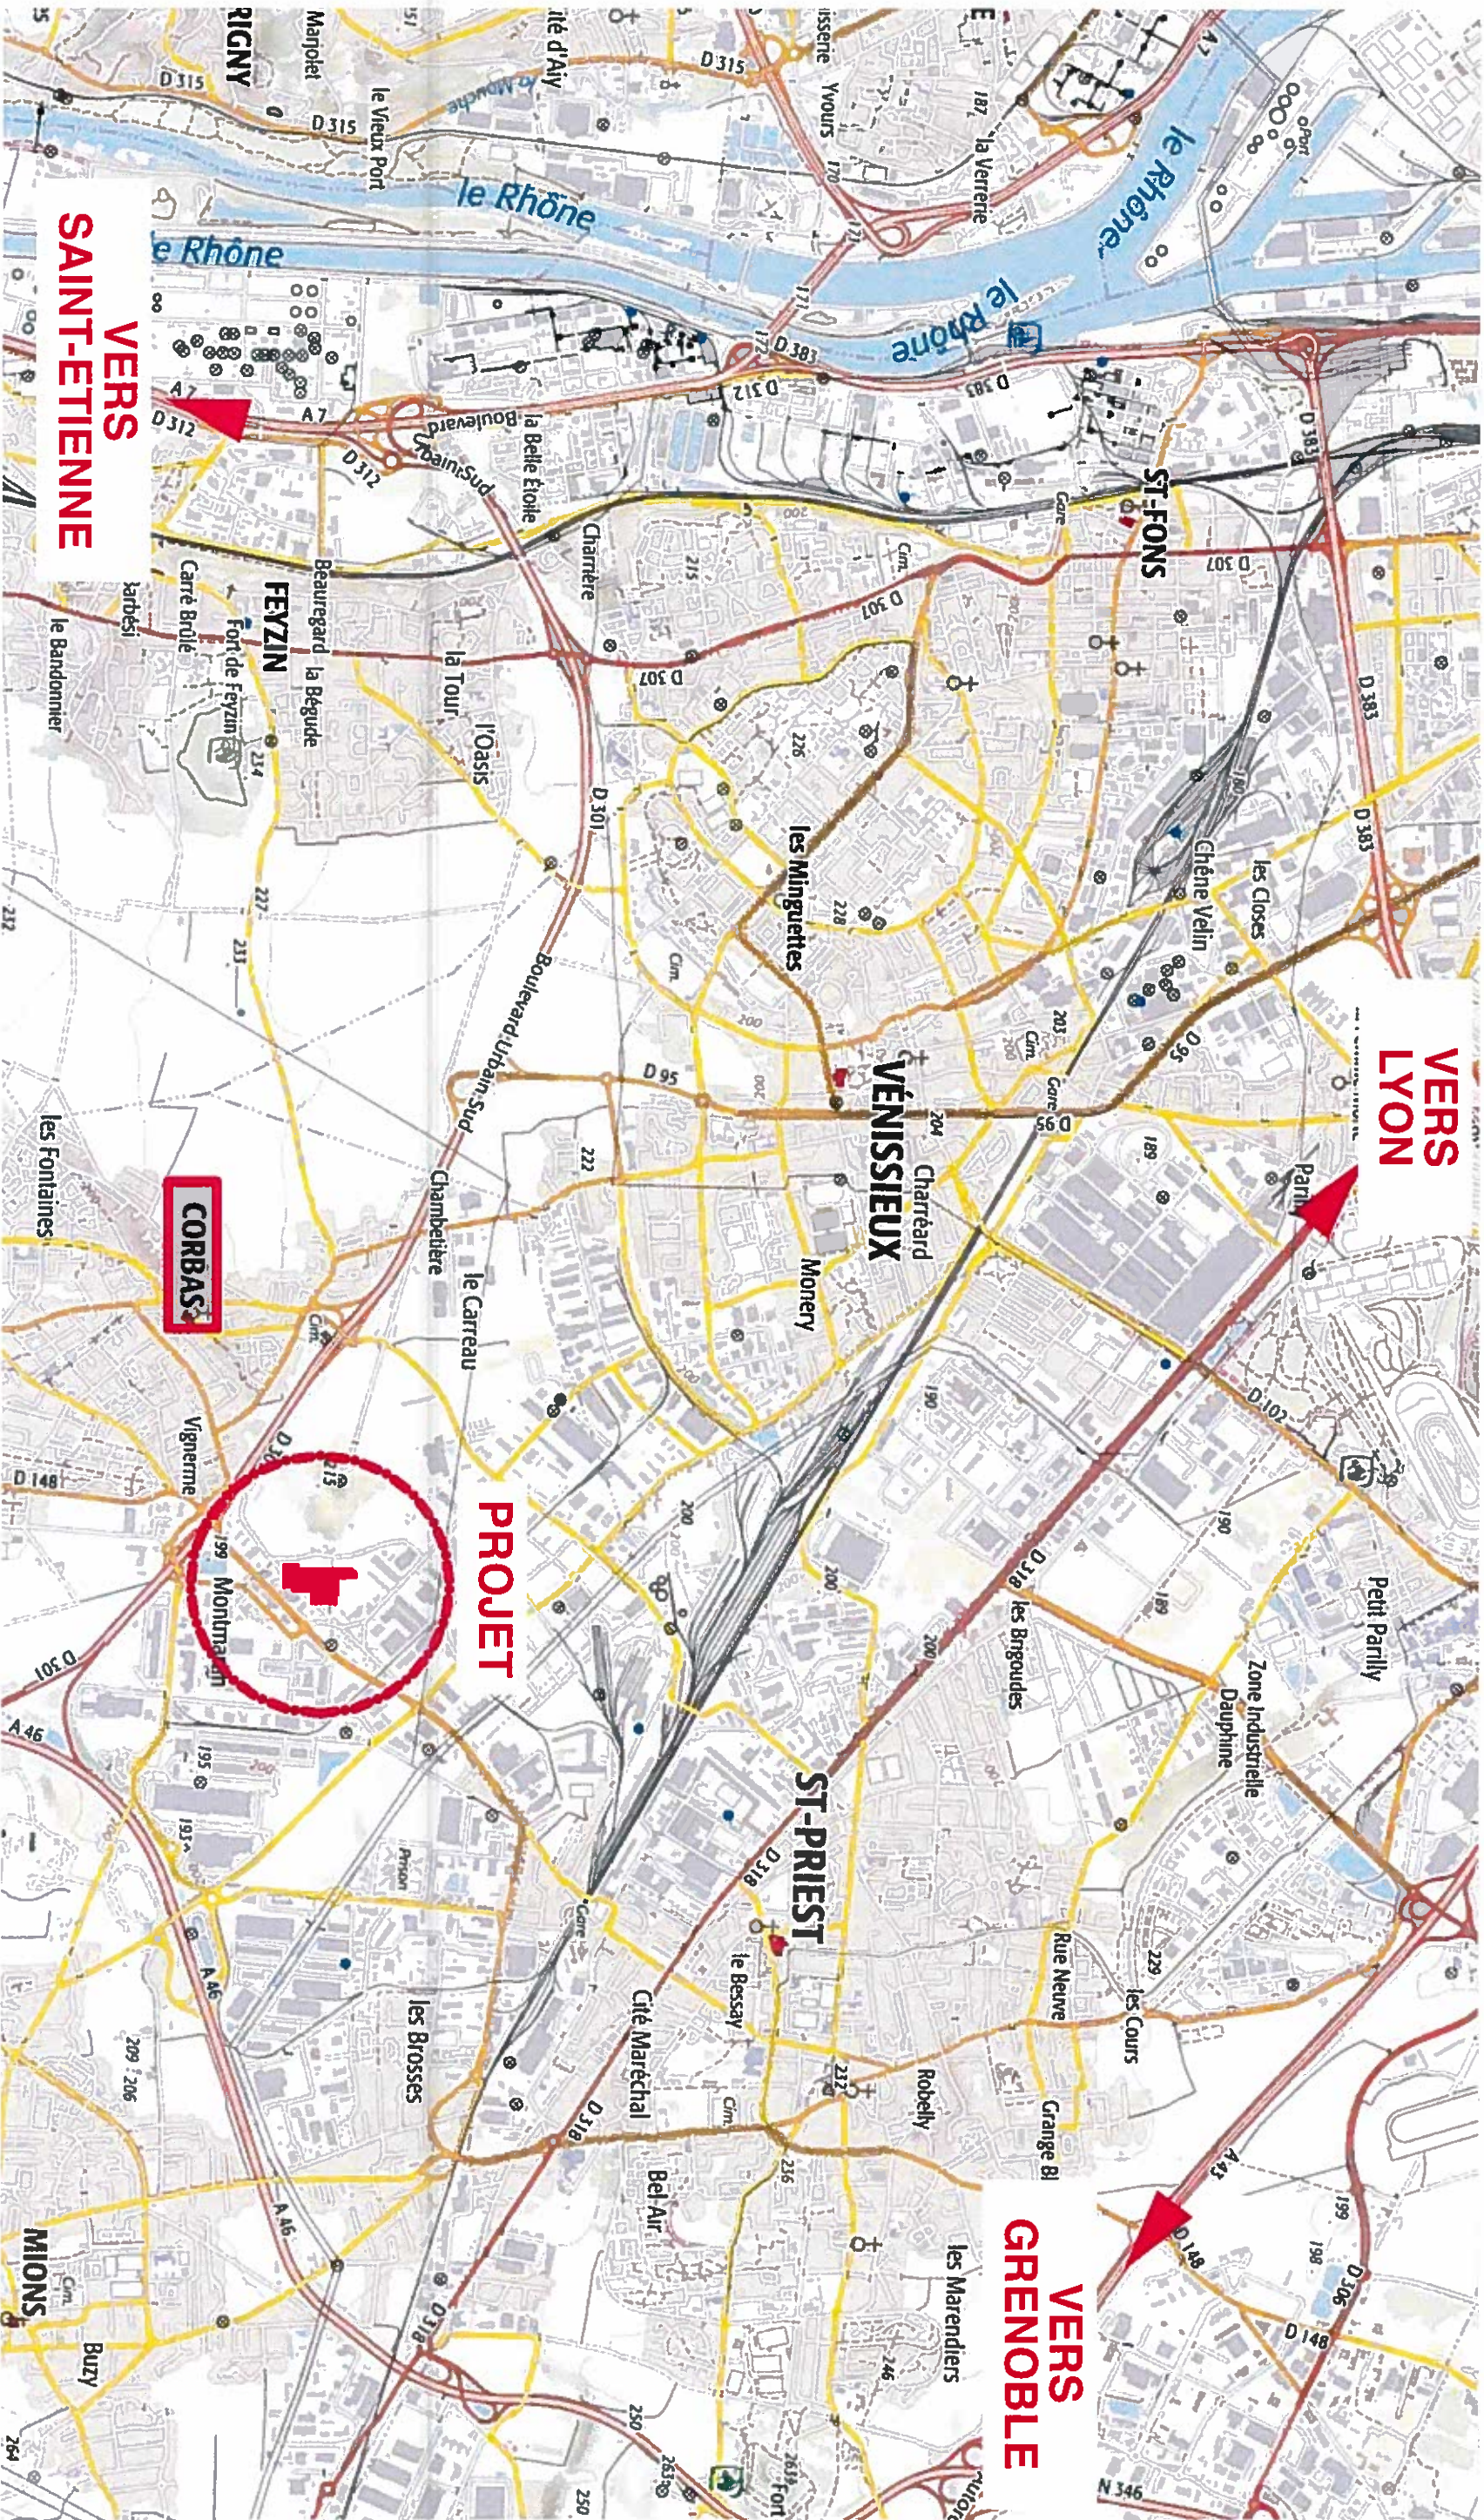

# ANNEXE 2 PLAN DE SITUATION

ECHELLE : 1:25000

(Format A3)

ARCHITECTE

ACROBÂT architectes

5 allée des Chénouilles  
62400 LUSSEUIL  
TEL. 04 72 74 46 09


MAÎTRE D'OUVRAGE

abcpd

64 RUE DU DESSOUS DES BERGES  
75003 PARIS

Date : 16/12/16



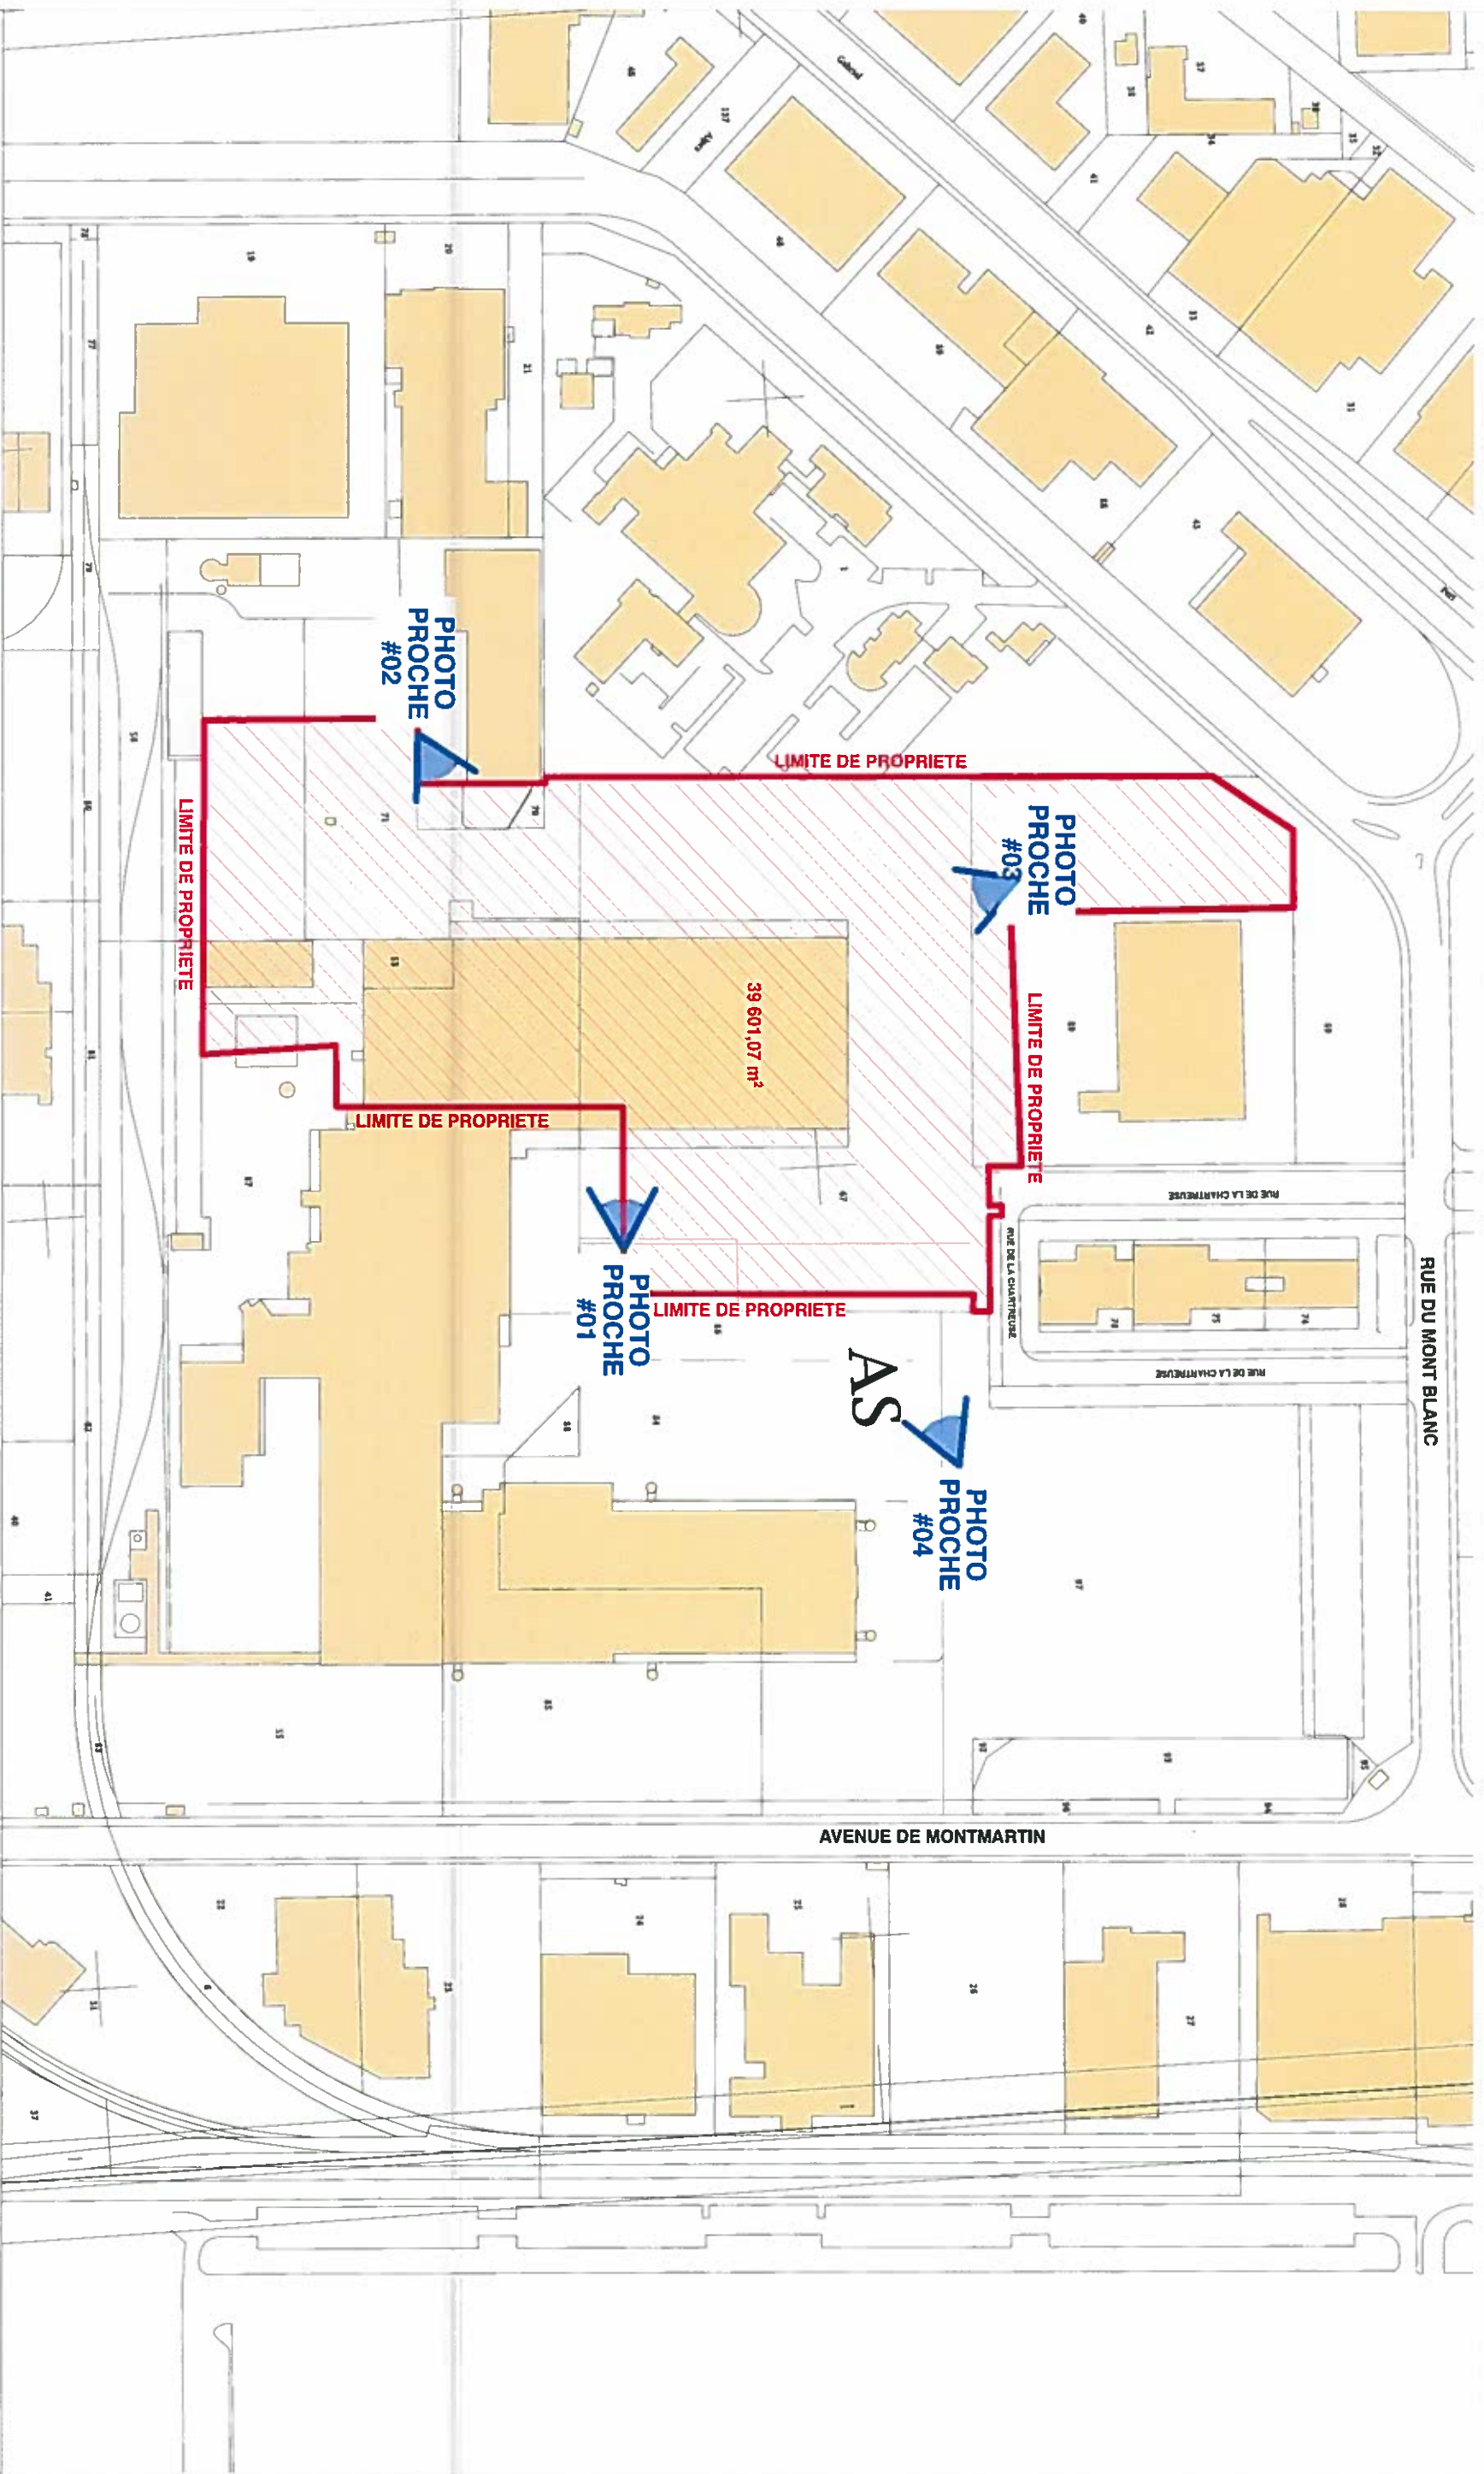

# ANNEXE 3.1 PHOTOGRAPHIES \_ LOCALISATION

ECHELLE : 1:2000

(Format A3)

ARCHITECTE

ACROBÂT architectes

5 allée des Chénues  
69330 LISSIEUX  
TEL. 04 72 74 48 89


MAÎTRE D'OUVRAGE

abcd  
Association Immobilière à but non lucratif

64 RUE DU DESSOUS DES BERGES  
75013 PARIS

Date : 16/12/16



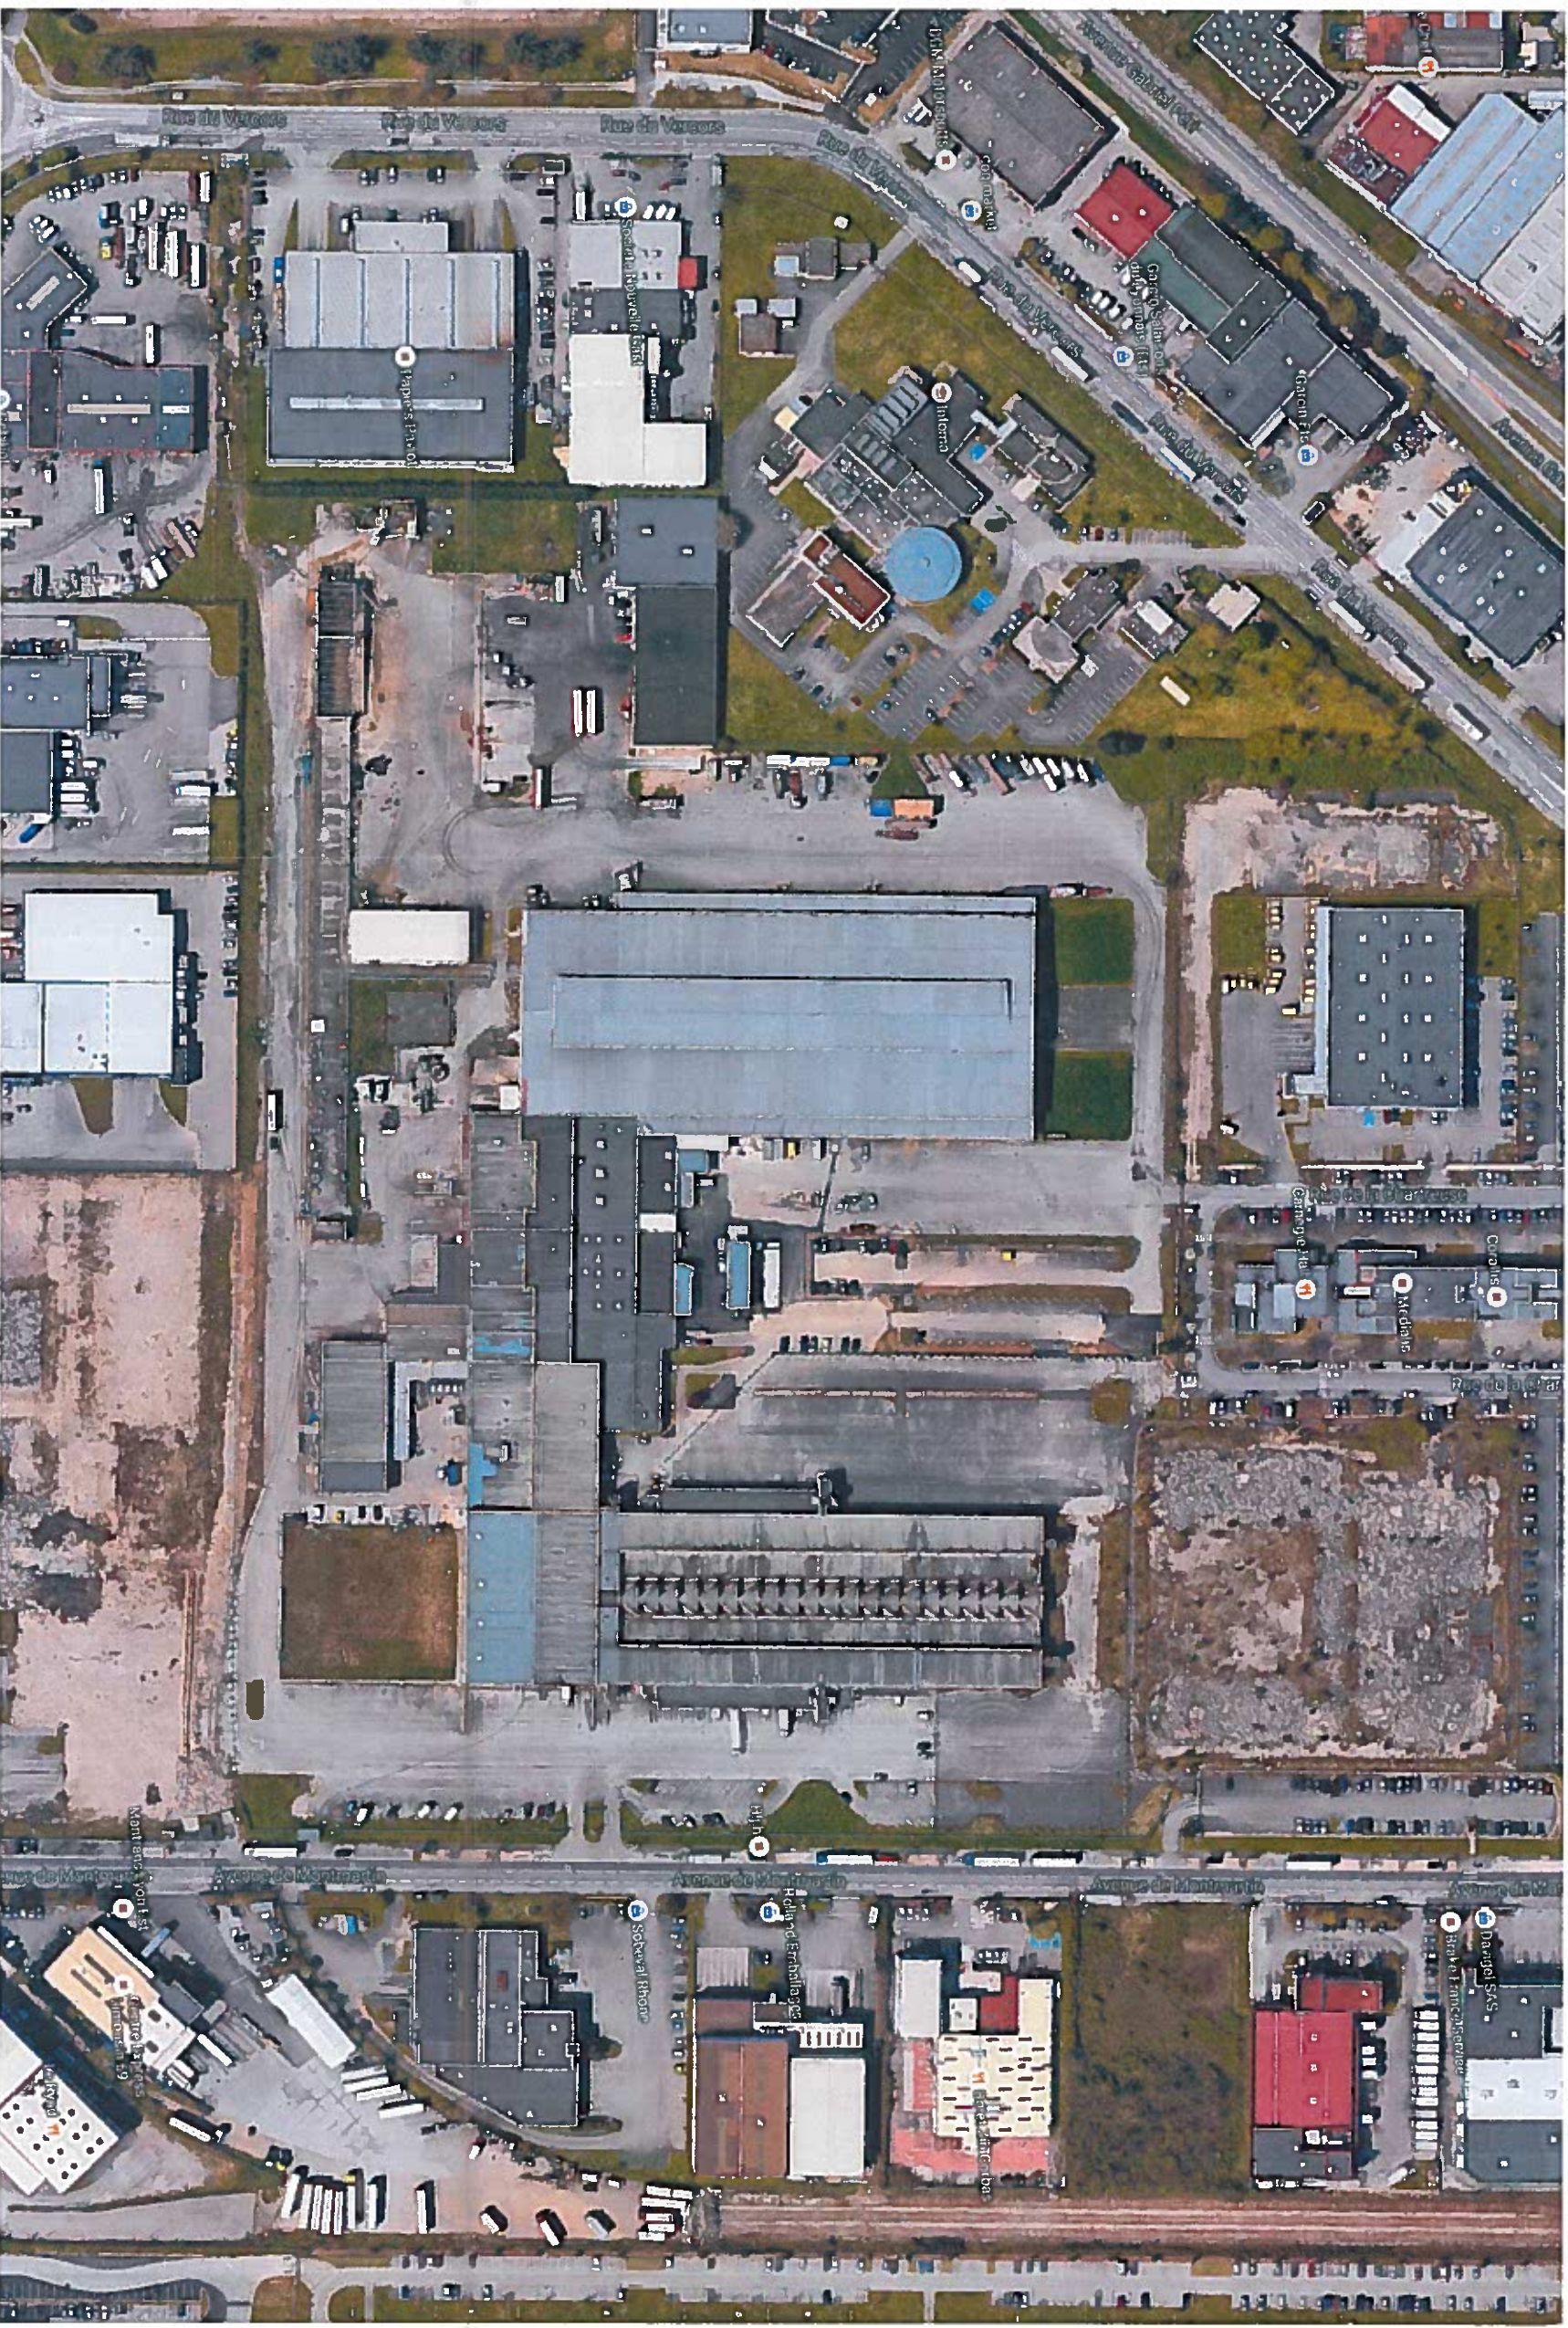

## ANNEXE 3.2 PHOTOGRAPHIE \_ LOIN ( vue aeriennne)

(Format A3)

ARCHITECTE

ACROBÂT architects

5 miles das Chevrolet  
633801551EU  
TEL. 0172 744889

**MAITRE D'OUVRAGE**

64 RUE DU DESSOUS DES BERGES  
75013 PARIS

Date : 16/12/16





PHOTO PROCHE #01



PHOTO PROCHE #02

ARCHITECTE

ACROBÂT architectes

5 allée des Chevreaux  
62350 JESSEU  
TEL 03 77 74 48 89

MAÎTRE D'OUVRAGE



64 RUE DU DESSOUS DES BERGES  
75013 PARIS

(Format A3)

# ANNEXE 3.3 PHOTOGRAPHIES \_ PROCHE

Date : 16/12/16





PHOTO PROCHE #03



PHOTO PROCHE #04

# ANNEXE 3.4 PHOTOGRAPHIES \_ PROCHES

(Format A3)

ARCHITECTE

ACROBÂT architectes

5 allée des Chénouals  
93800 LESLIEUX  
TEL 01 72 49 49 80

MAÎTRE D'OUVRAGE




64 RUE DU DESSOUS DES BERGES  
75013 PARIS

Date : 16/12/16







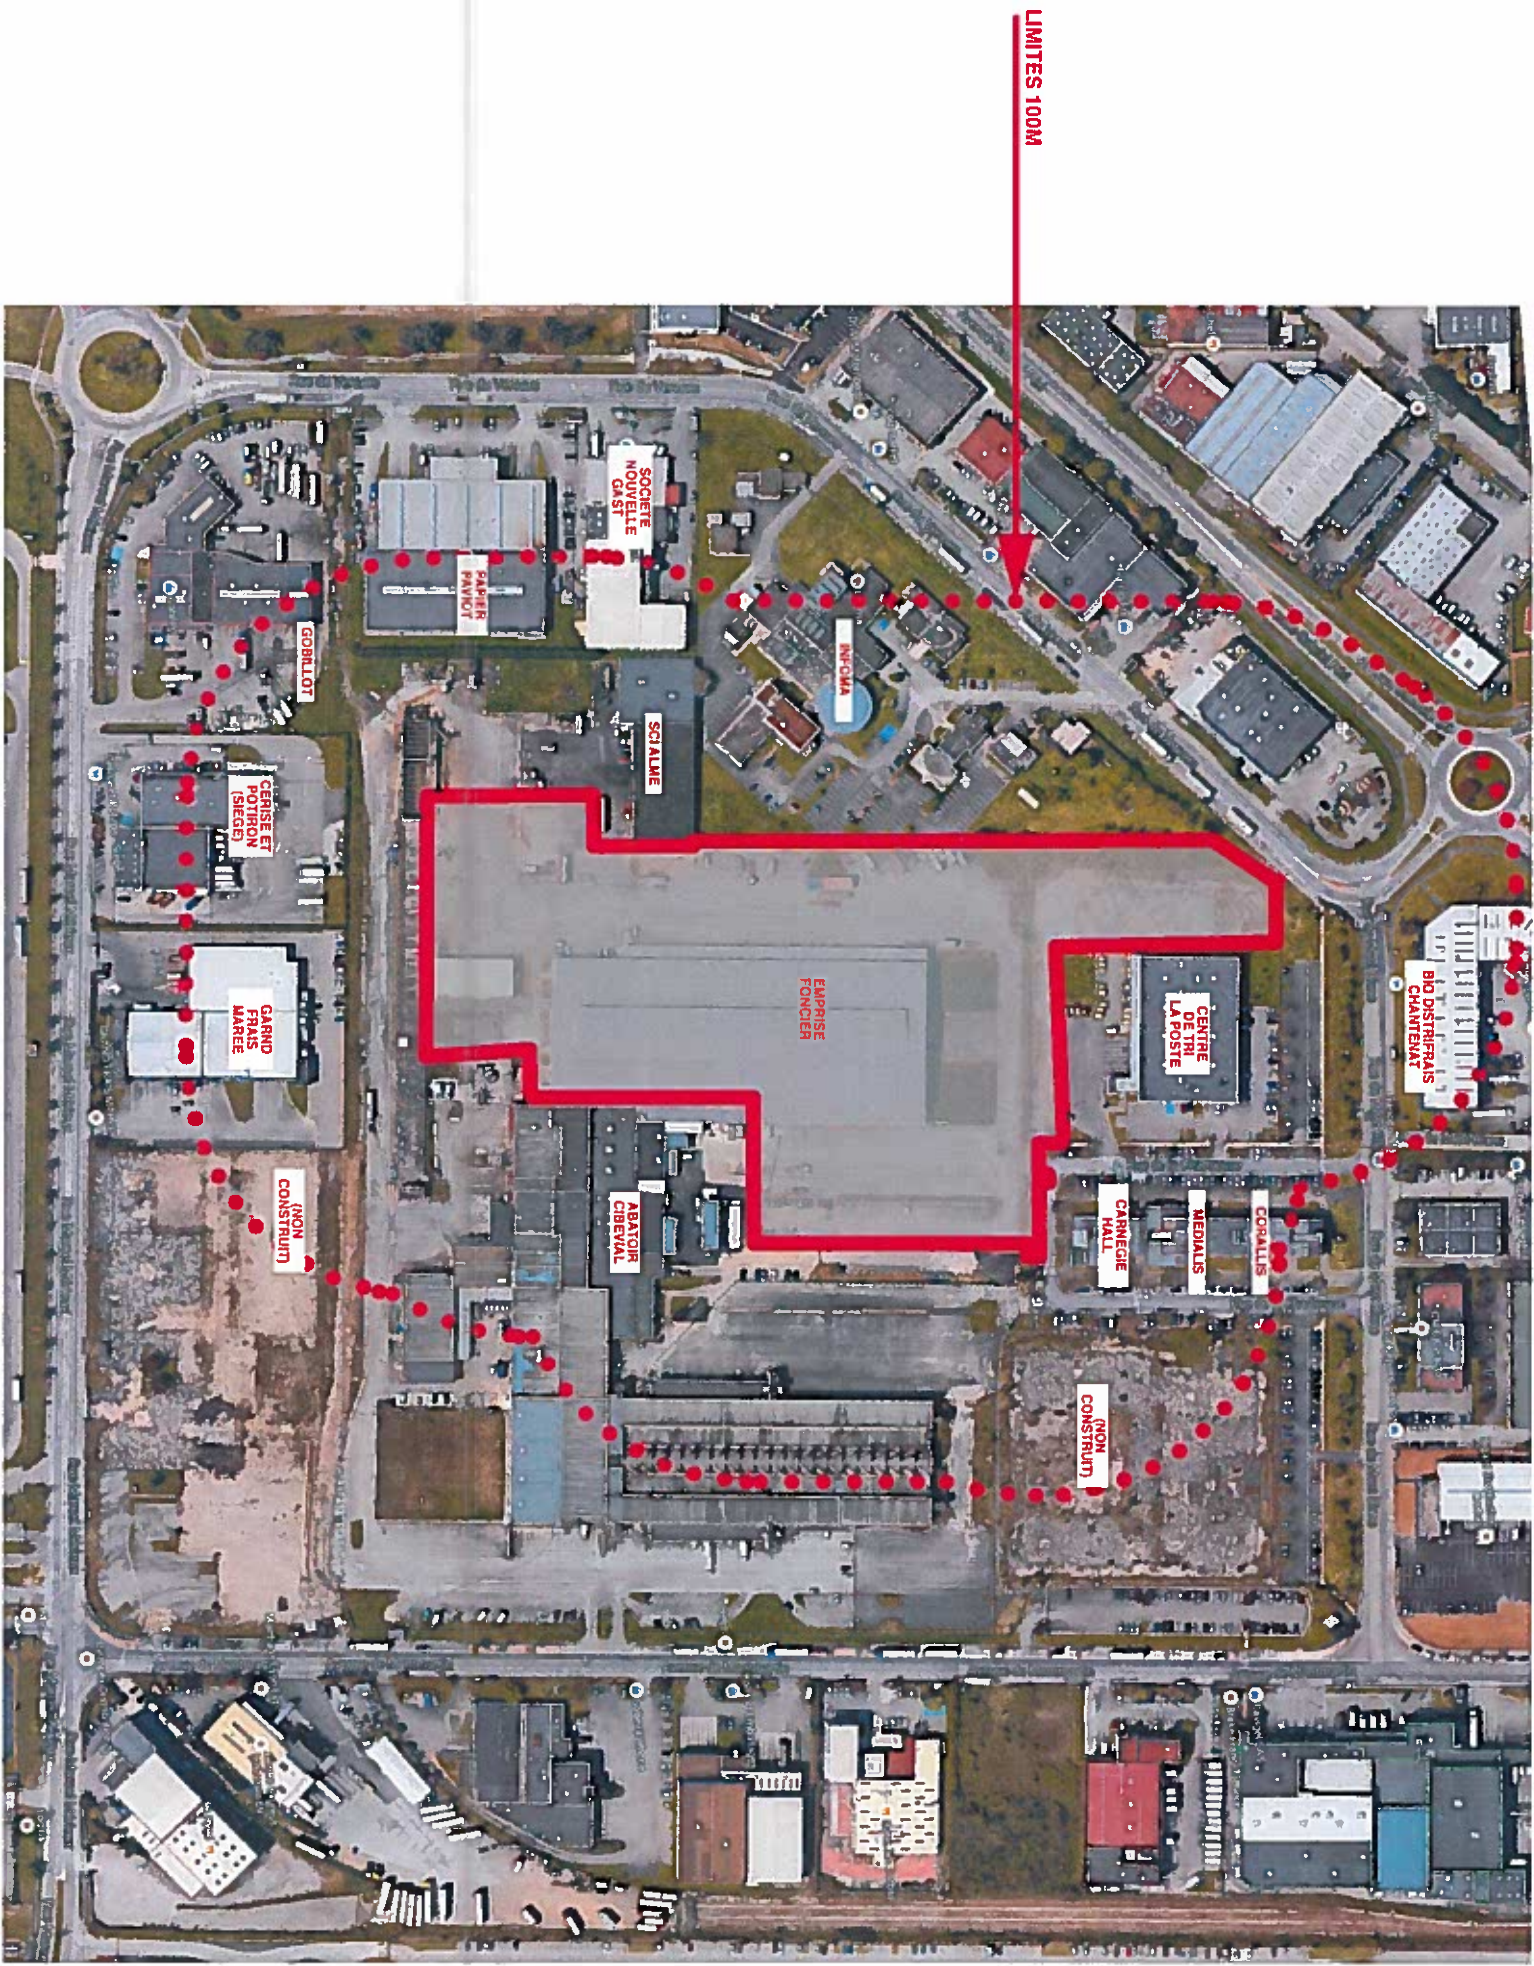

# ANNEXE 5 PLAN DES ABORDS (100M)

ECHELLE : 1:3000

(Format A3)

ARCHITECTE

ACROBÂT architectes

5 allée des Chénoues  
63000 CESSY  
TEL 04 77 74 48 09

MAÎTRE D'OUVRAGE



64 RUE DU DESSOUS DES BÈRGES  
75013 PARIS

Date : 16/12/16