

Camping "Les Chênes"

# PLAN TOPOGRAPHIQUE

Date plan	Commentaire
14/01/2019	Plan topographique

Référence dossier : 18.1103

- y=6377.800

y=6377.800 -



**Géométrie**  
TOPOGRAPHIE/FONCIER/AMÉNAGEMENT  
GÉOMÈTRE EXPERT




**GÉOMÈTRE-EXPERT**  
CONSEILLER VALORISER GARANTIR

S.A.R.L. Géomètre-Expert  
7b place Général De Gaulle - 07120 RUOMS  
Tel : 04.75.35.97.06 / 06.87.15.63.69  
Email : h.michel@abgeometrie.fr  
N° d'inscription : 2008 B 2000 10

Echelle 1/500

- y=6377.750

y=6377.750 -

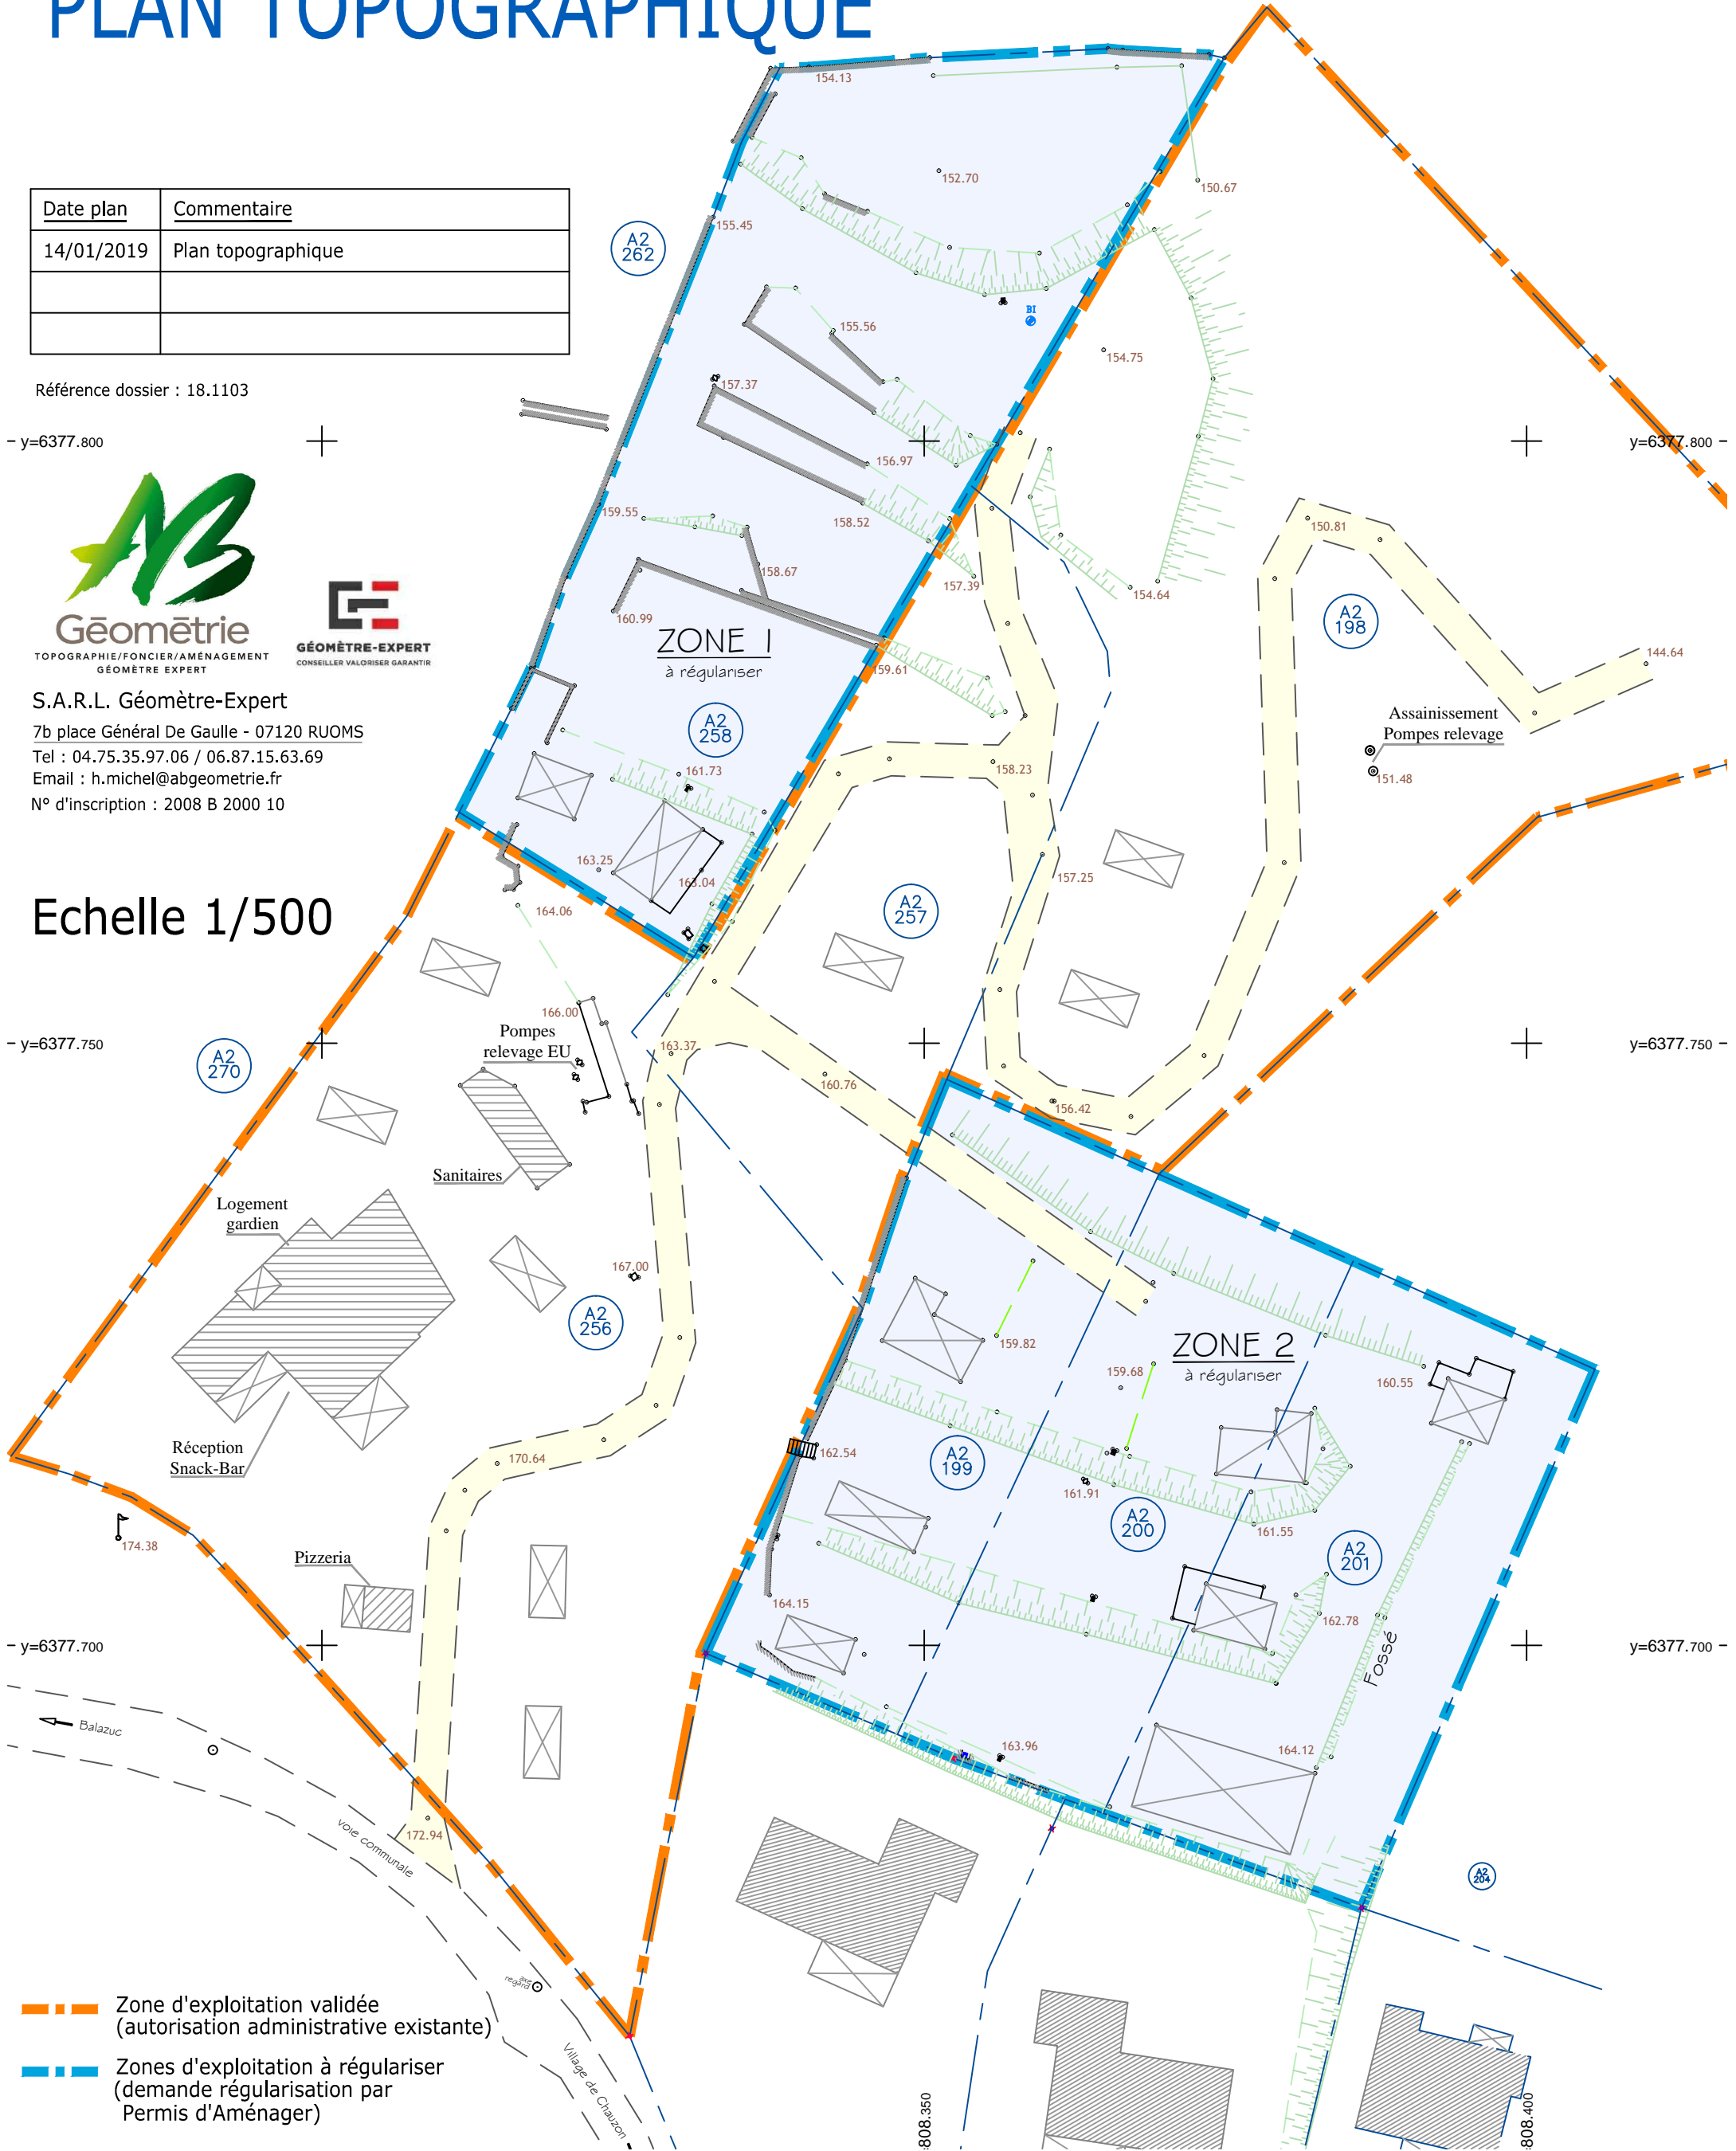

- Zone d'exploitation validée (autorisation administrative existante)
- Zones d'exploitation à régulariser (demande régularisation par Permis d'Aménager)