

Commune d'ETEAUX

RD 1203 / RD 27 / RD 277

Aménagement d'un carrefour giratoire au Col d'Evires


Dossier de Demande d'examen au cas par cas préalable
à la réalisation éventuelle d'une évaluation environnementale

1. Plan de situation

Indice	Modifications		Date
0 - Version initiale			décembre 2017

Etabli par	Vérifié par	Présenté par	Numéro PTOME : 111043 Echelle : 1/25000
Le bureau d'études de l'Arrondissement	Le Responsable du service Ingénierie de l'Arrondissement	La Responsable de l'Arrondissement	
J. BIBOLLET-RUCHE	J. PEREIRINHA	D. PLUSQUELLEC	

PLAN DE SITUATION

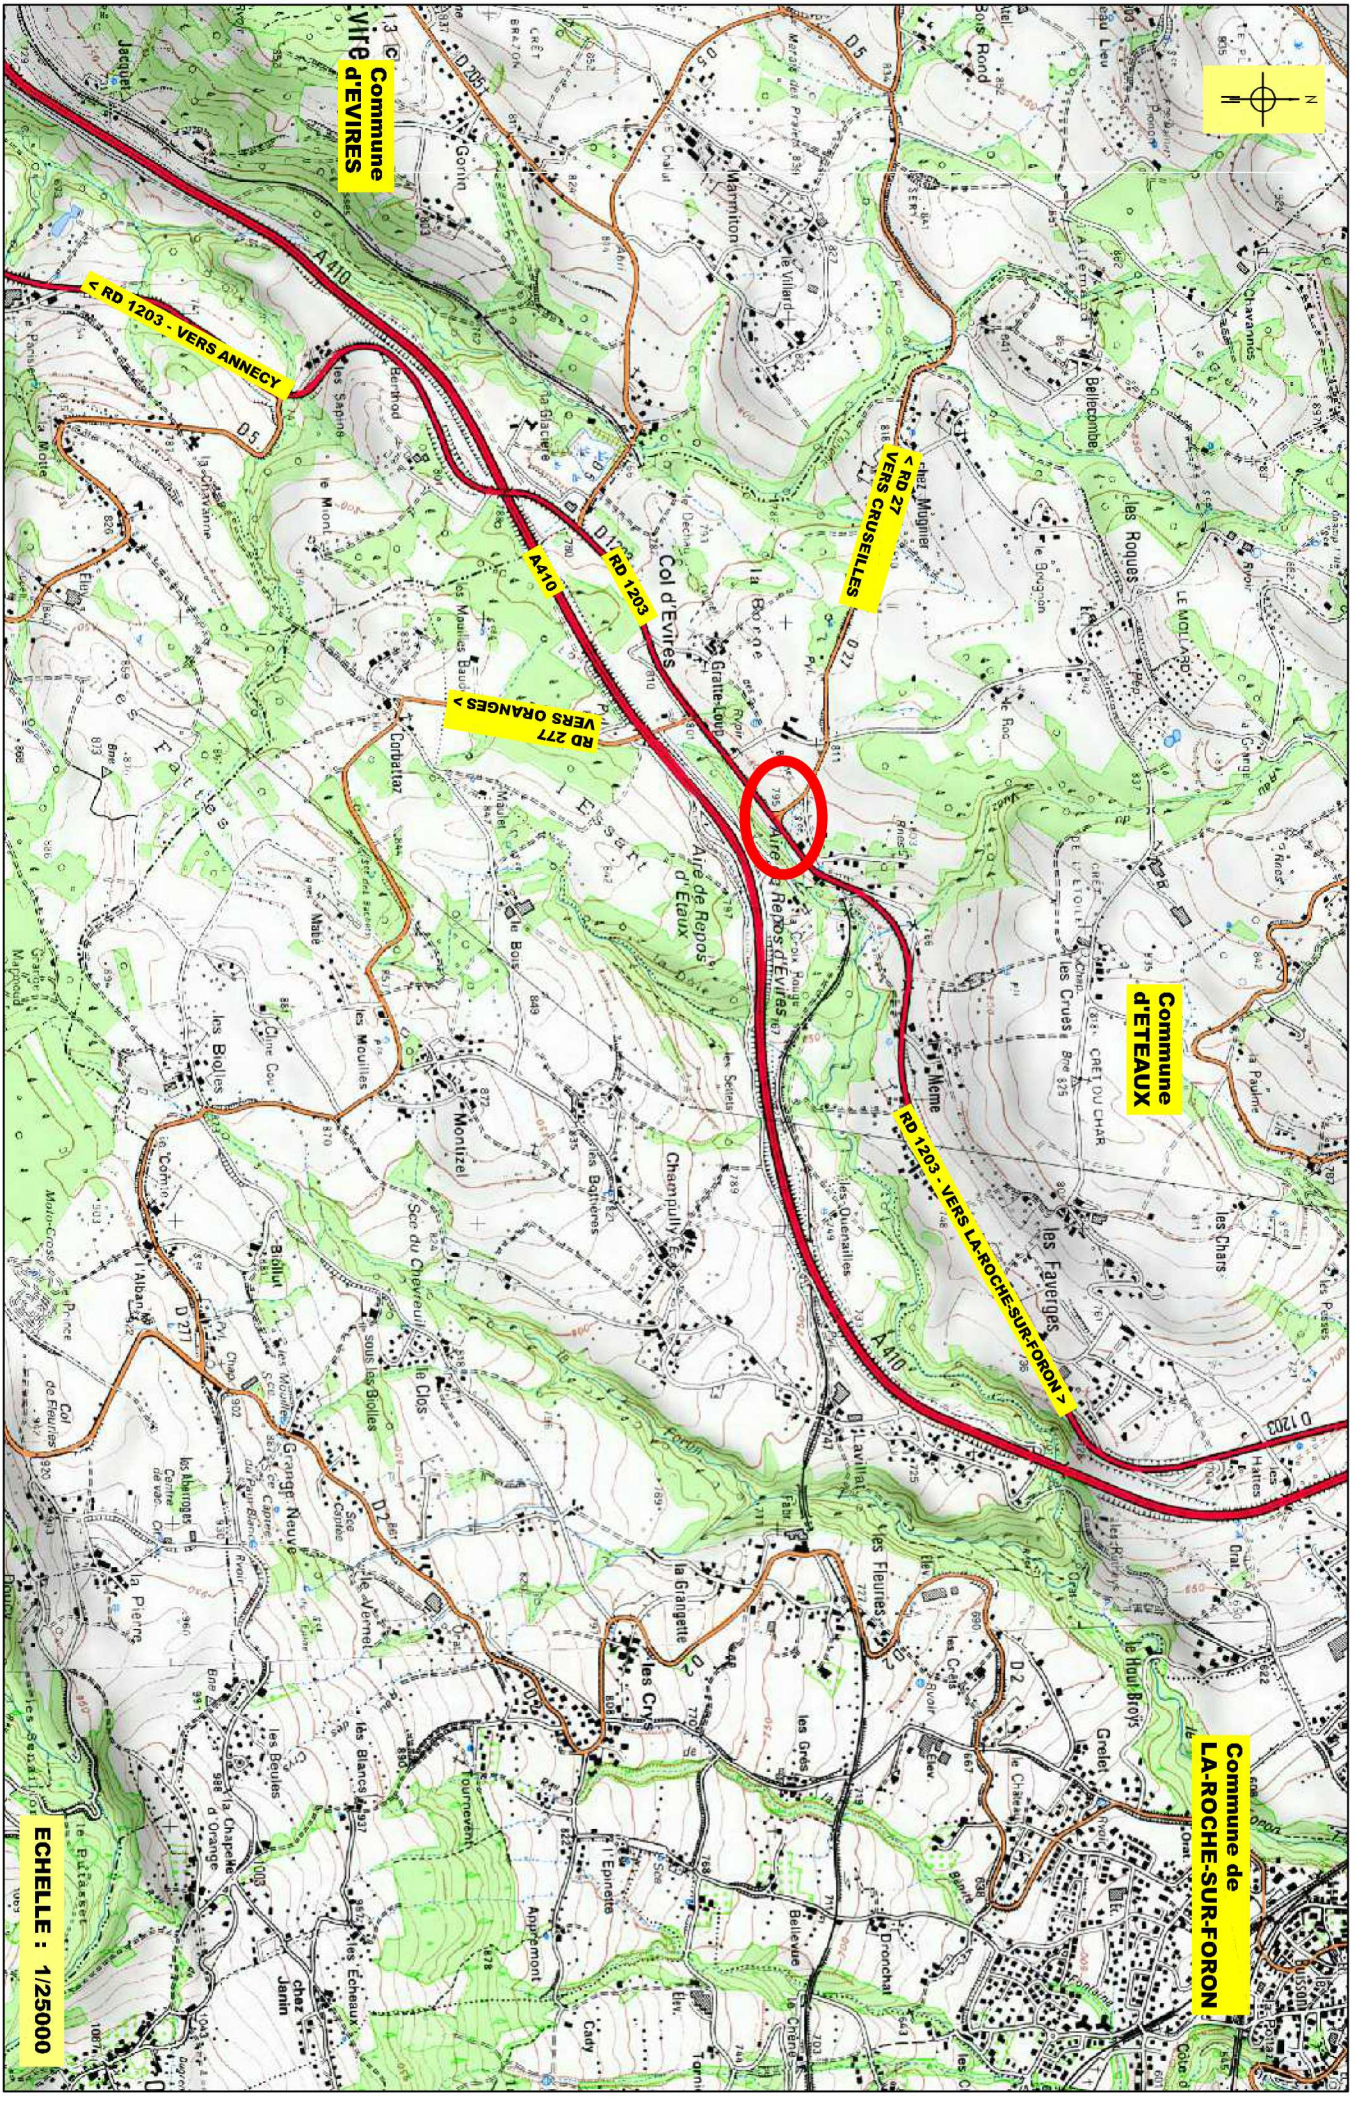

13 Commune
d'ETEAUX

Commune
d'ETEAUX

Commune de
LA ROCHE-SUR-FORON

ECHELLE : 1/25000