


1 - PLAN DE SITUATION

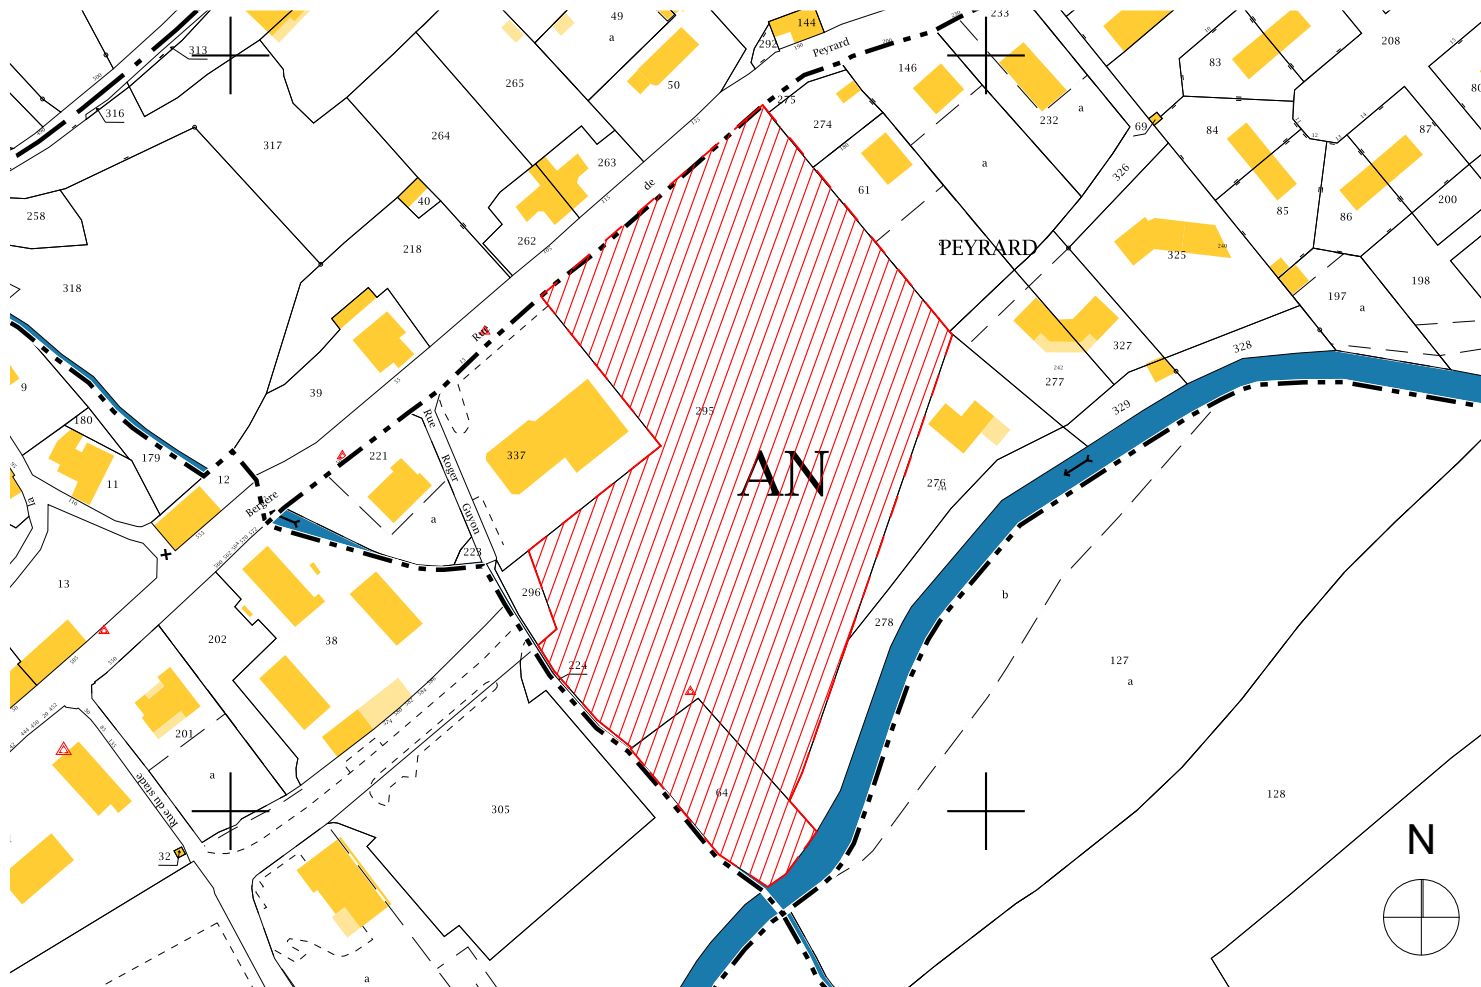

1 - PLAN CADASTRAL - ech. 1/2000

Affaire n°16-047

Maître d'ouvrage :

**Commune de Satillieu**

*Construction d'une Salle Culturelle et de loisirs*

Adresse : Lieu dit : "La Bergère" - 07290 SATILLIEU

# DOSSIER Demande de Subventions

- 1 - Plan de situation
- 2 - Plan de masse 1/1000 et coupe du terrain
- 3 - Extrait plan de masse 1/500
- 4 - Notice explicative et Insertion
- 5 - Toitures
- 6 - Façades
- 7 - Photographies de l'existant
- 8 - Plan intérieur

Date : **23.01.2018**

**E.U.R.L. D'ARCHITECTURE ARCHIPOLIS**  
 STEPHANE SERRE ARCHITECTE DPLG  
 4, PLACE ST FRANCOIS - BP 26 - 07103 ANNONAY  
 TEL. 04 75 33 27 33 - FAX 04 75 67 53 83  
 e-mail: archipolis.serre@wanadoo.fr / be.archipolis@wanadoo.fr

