

Département du PUY-DE-DÔME

COMMUNE DE LA ROCHE BLANCHE

DEMANDEUR :

R3i Promotion
86 rue Pierre Estienne
63000 CLERMONTFERAND

EXTENSION SUD DE LA ZA DE LA NOVIALLE

2. PLAN DE SITUATION



GEOVAL S.E.L.A.R.L.
de GEOMETRES-EXPERTS
B.E.T. VRD

38 rue de Sarliève – CS 10012
63808 COURNON D'AUVERGNE
TEL:04-73-37-91-01
Email: cournon@geoval.info




DATE	Juin 2018	INDICE	A
DOSSIER N°	C15461	NOM FICHER	2_situation.doc

PLAN DE SITUATION

ECHELLE 1/25000

LA ROCHE-BLANCHE

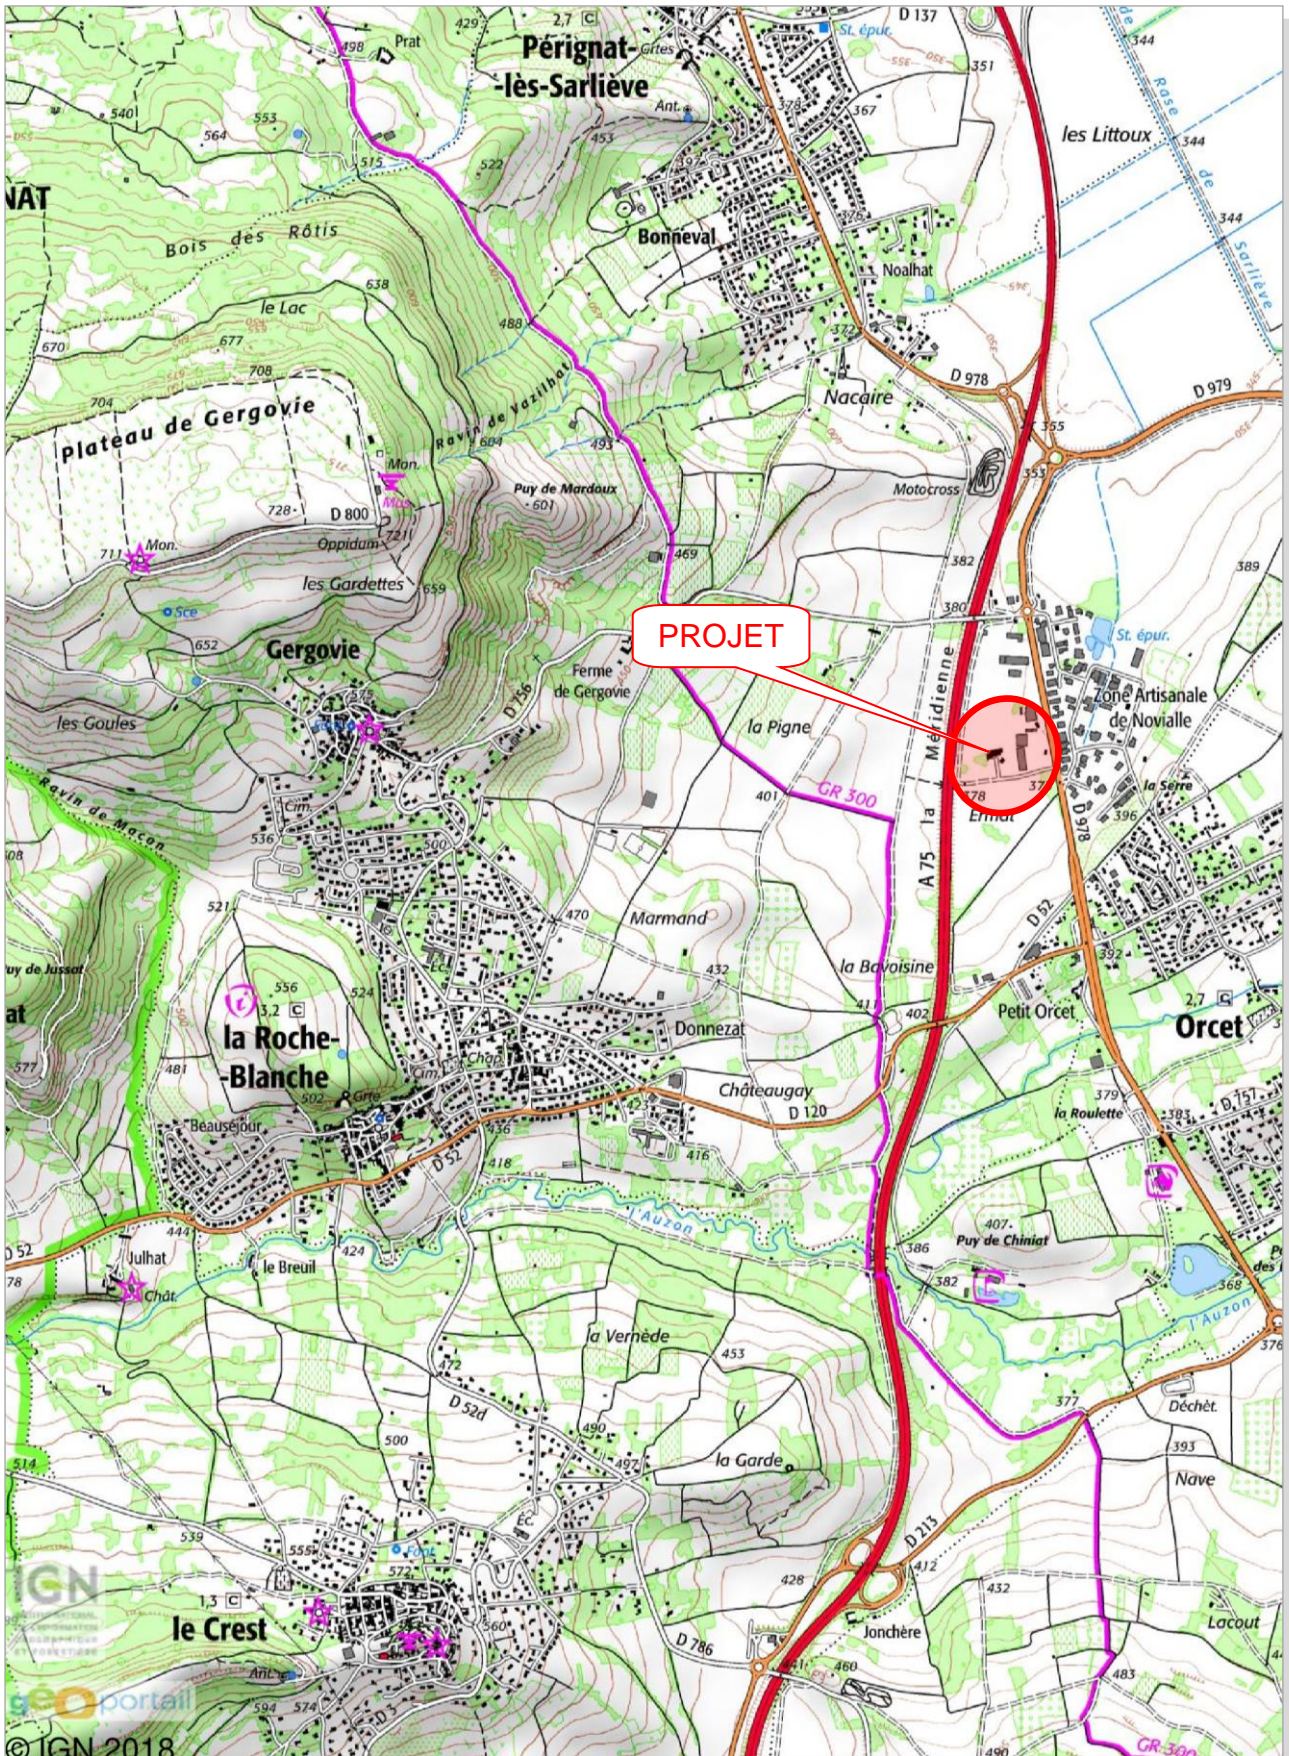

EXTRAIT CADASTRAL

ECHELLE 1/2500

