


RD 19 - GOUR DE TAZENAT

Coupe BB'

Coupe CC'

Coupe DD'

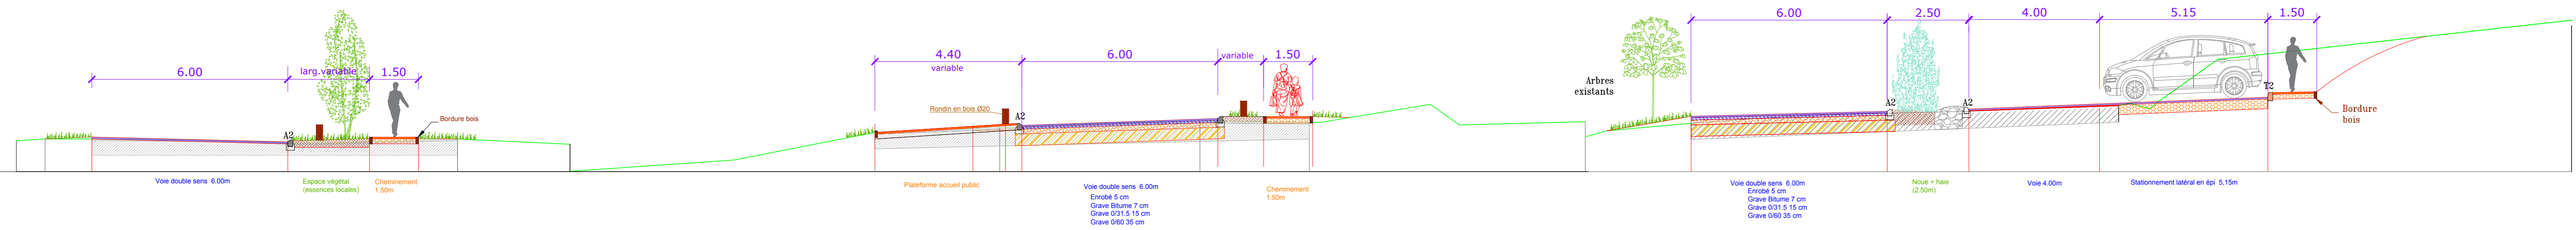

Echelle 1/100