


RD 19 - GOUR DE TAZENAT

Coupe AA'

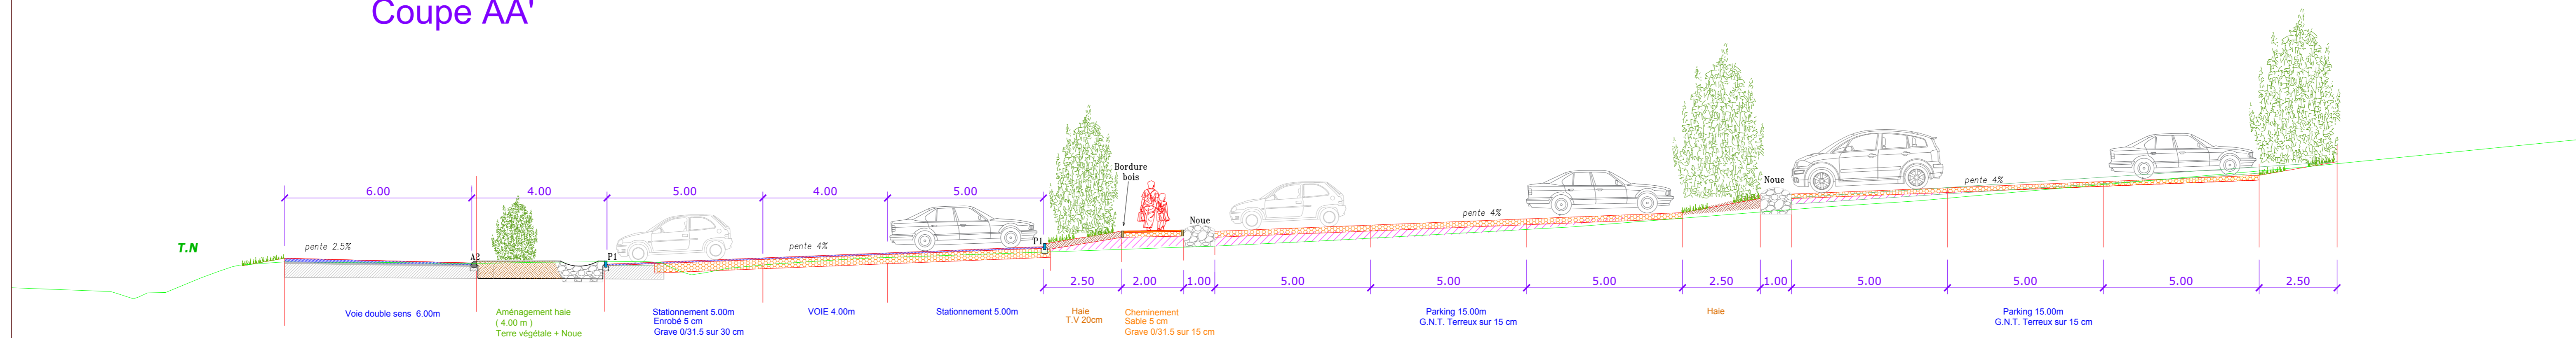

Echelle 1/100