

DIRECTION GÉNÉRALE DES
FINANCES PUBLIQUES

EXTRAIT DU PLAN CADASTRAL

Département :
ARDECHE

Commune :
VAGNAS

Section : B
Feuille : 000 B 03

Échelle d'origine : 1/2500
Échelle d'édition : 1/1500


Date d'édition : 22/06/2018
(fuseau horaire de Paris)

Coordonnées en projection : RGF93CC45

Le plan visualisé sur cet extrait est géré par le
centre des impôts foncier suivant :
PRIVAS
1, ROUTE DES MINES 07006
07006 PRIVAS CEDEX
tél. 0475661200 - fax 0475661249
cdif.privas@dgfip.finances.gouv.fr

Cet extrait de plan vous est délivré par :

cadastre.gouv.fr
©2017 Ministère de l'Action et des Comptes
publics

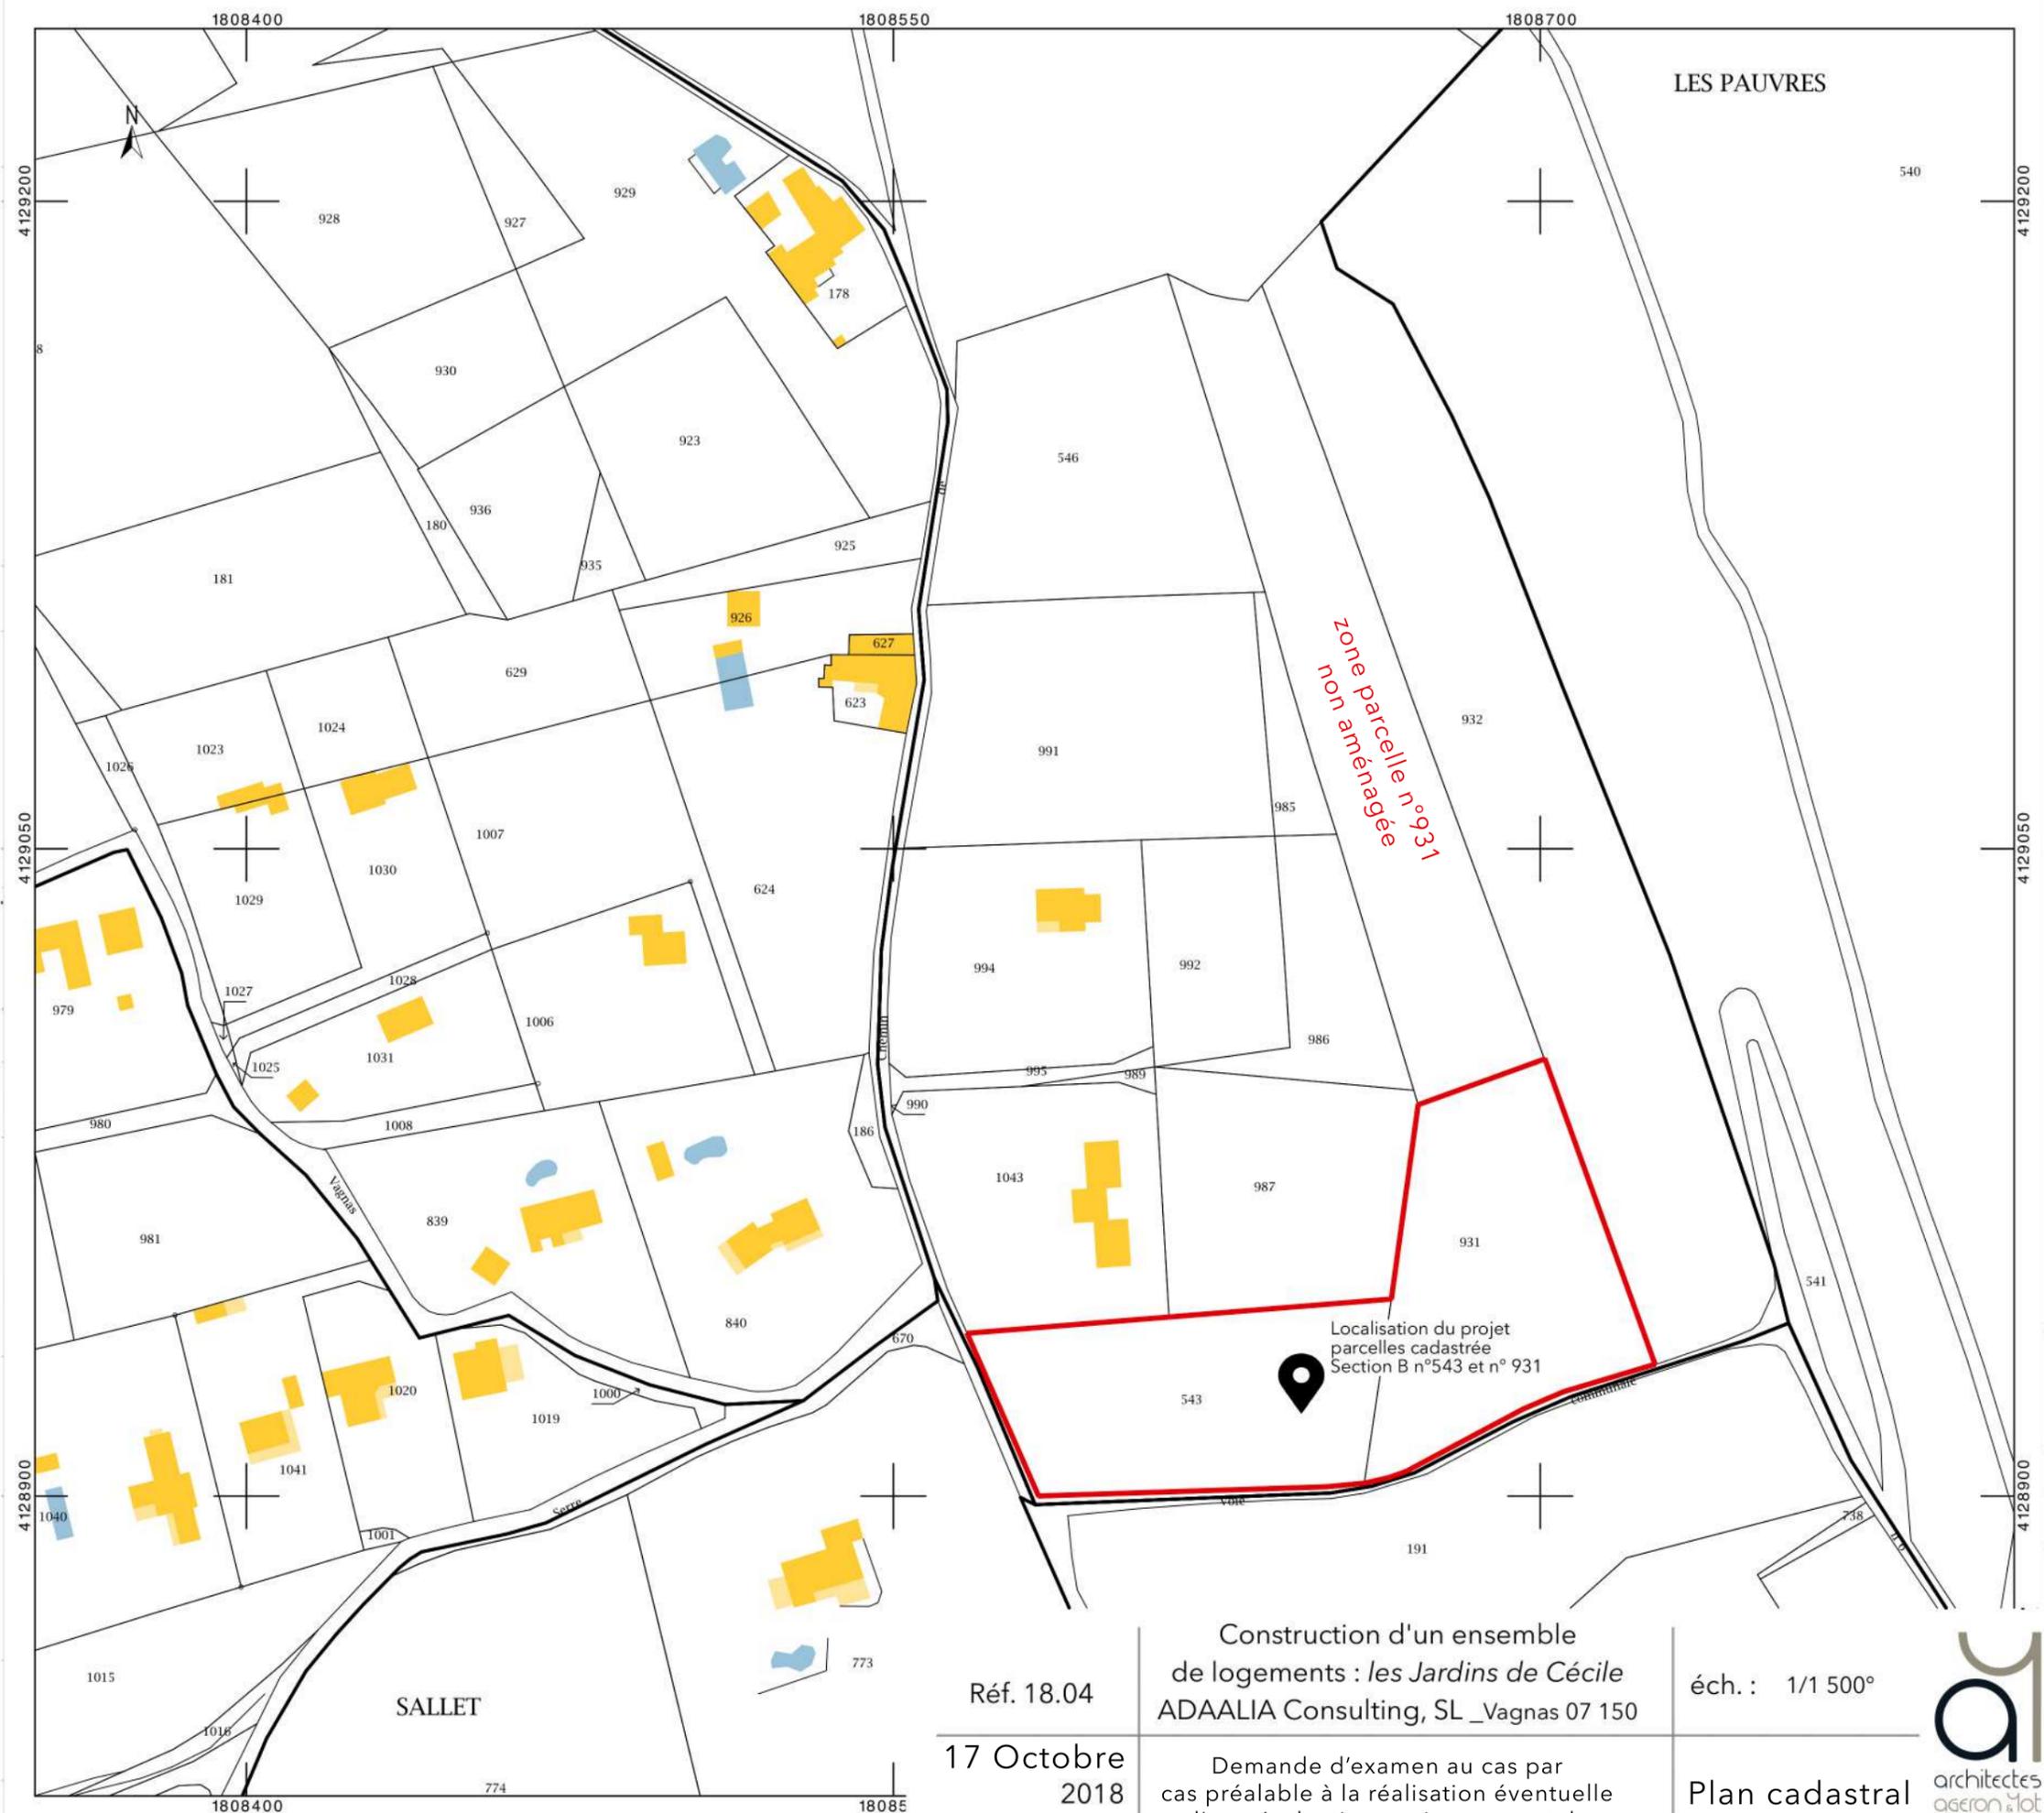

Réf. 18.04

17 Octobre
2018

Construction d'un ensemble
de logements : *les Jardins de Cécile*
ADAALIA Consulting, SL_Vagnas 07 150

Demande d'examen au cas par
cas préalable à la réalisation éventuelle
d'une évaluation environnementale

éch. : 1/1 500°

Plan cadastral