




ANNEXE 2 PLAN DE SITUATION

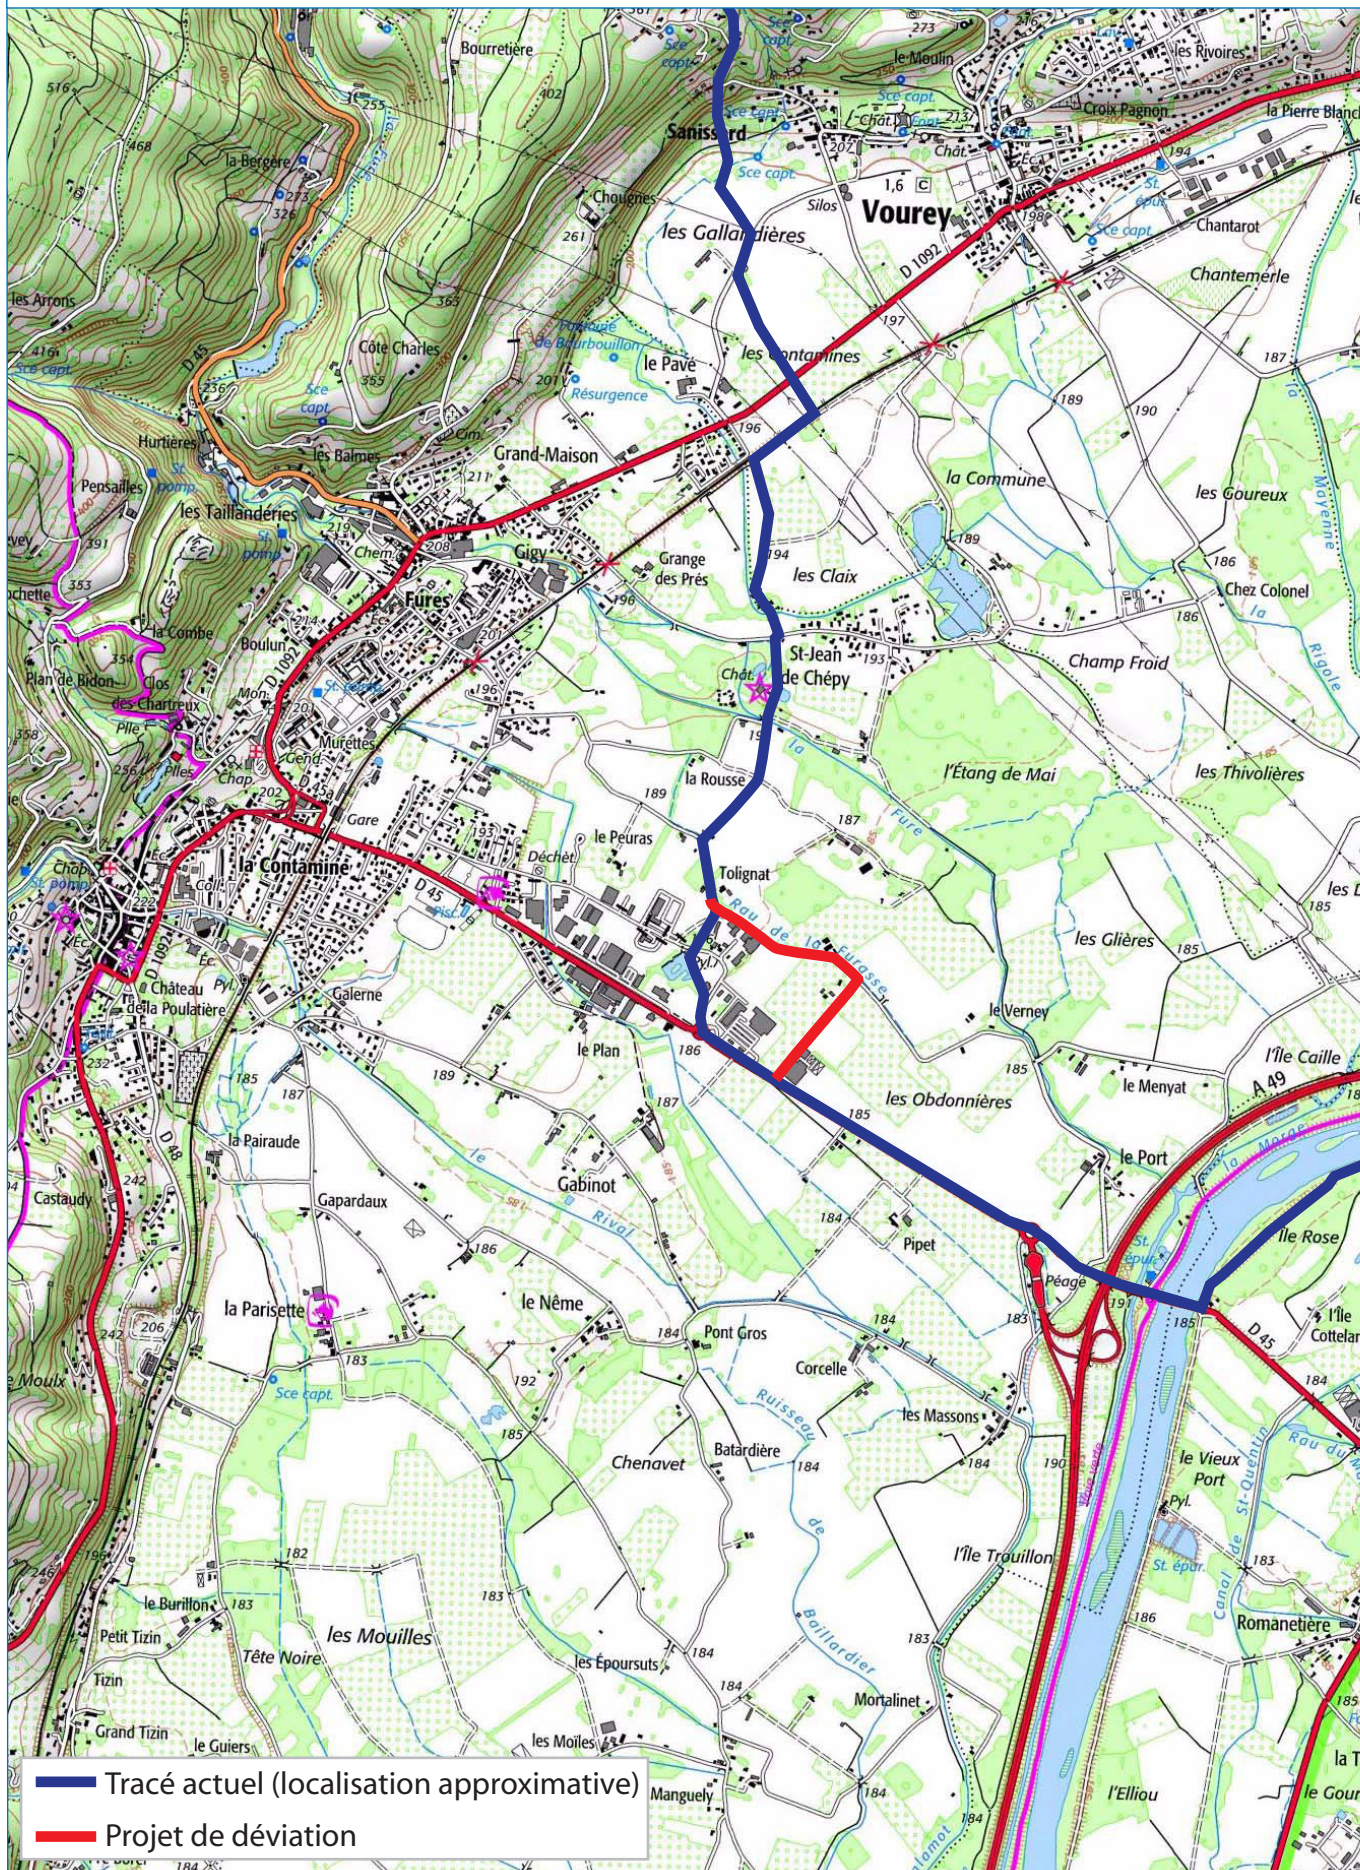

- Tracé actuel (localisation approximative)
- Projet de déviation

Ce document est la propriété de SETIS Il ne peut être reproduit ou divulgué sans son autorisation expresse.

