


PT 3 : Profil en travers du bassin 1 Partie Nord et profil en long de la zone humide Rive Droite

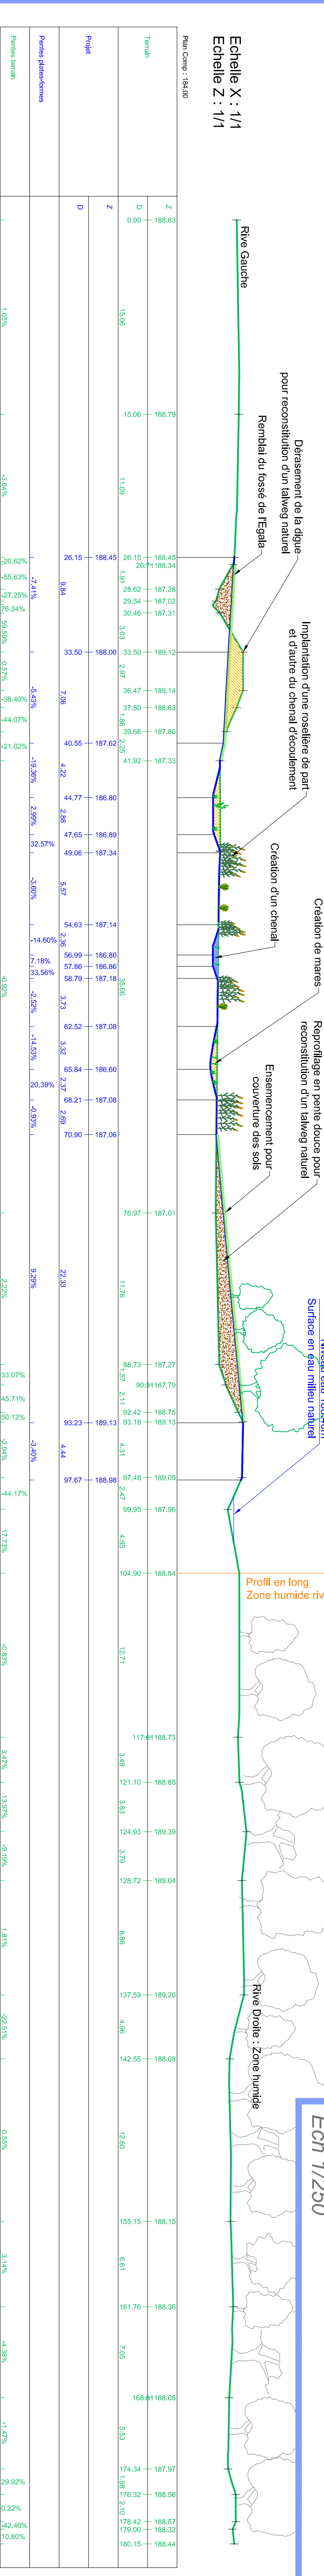

Profils en travers des bassins de lagunage Ech 1/250

