

© IGN 2017 - [www.geoportail.gouv.fr/mentions-legales](http://www.geoportail.gouv.fr/mentions-legales)

Longitude : 3° 07' 55" E  
Latitude : 44° 58' 28" N

**GC EXPANSION**  
SARL au capital de 60 000 €  
**LE MEYNIAL 15320 CHALIERS**  
**Tél. 04 71 60 10 33**  
Siret. 445 130 404 00012



Plan de situation du projet  
de défrichement parcelle ZH n°28  
ALLEUZE (15)

Département :  
CANTAL

Commune :  
ALLEUZE

Section : ZH  
Feuille : 000 ZH 01

Échelle d'origine : 1/2000  
Échelle d'édition : 1/2000

Date d'édition : 11/08/2018  
(fuseau horaire de Paris)

Coordonnées en projection : RGF93CC45  
©2017 Ministère de l'Action et des  
Comptes publics

DIRECTION GÉNÉRALE DES FINANCES PUBLIQUES

EXTRAIT DU PLAN CADASTRAL


**GC EXPANSION**  
SARL au capital de 60 000 €  
**LE MEYNIAL 15320 CHALIERS**  
**Tél. 04 71 60 10 33**  
Siret. 445 130 404 00012

Le plan visualisé sur cet extrait est géré  
par le centre des impôts foncier suivant :  
AURILLAC  
3 Place des Carmes 15012  
15012 AURILLAC CEDEX  
tél. 04 71 43 44 84 - fax 04 71 43 44 77  
cdf.aurillac@dgifp.finances.gouv.fr

Cet extrait de plan vous est délivré par :

cadastre.gouv.fr

*Plan du projet de défrichement  
parcelle ZH n° 28 ALLEUZE (15)*

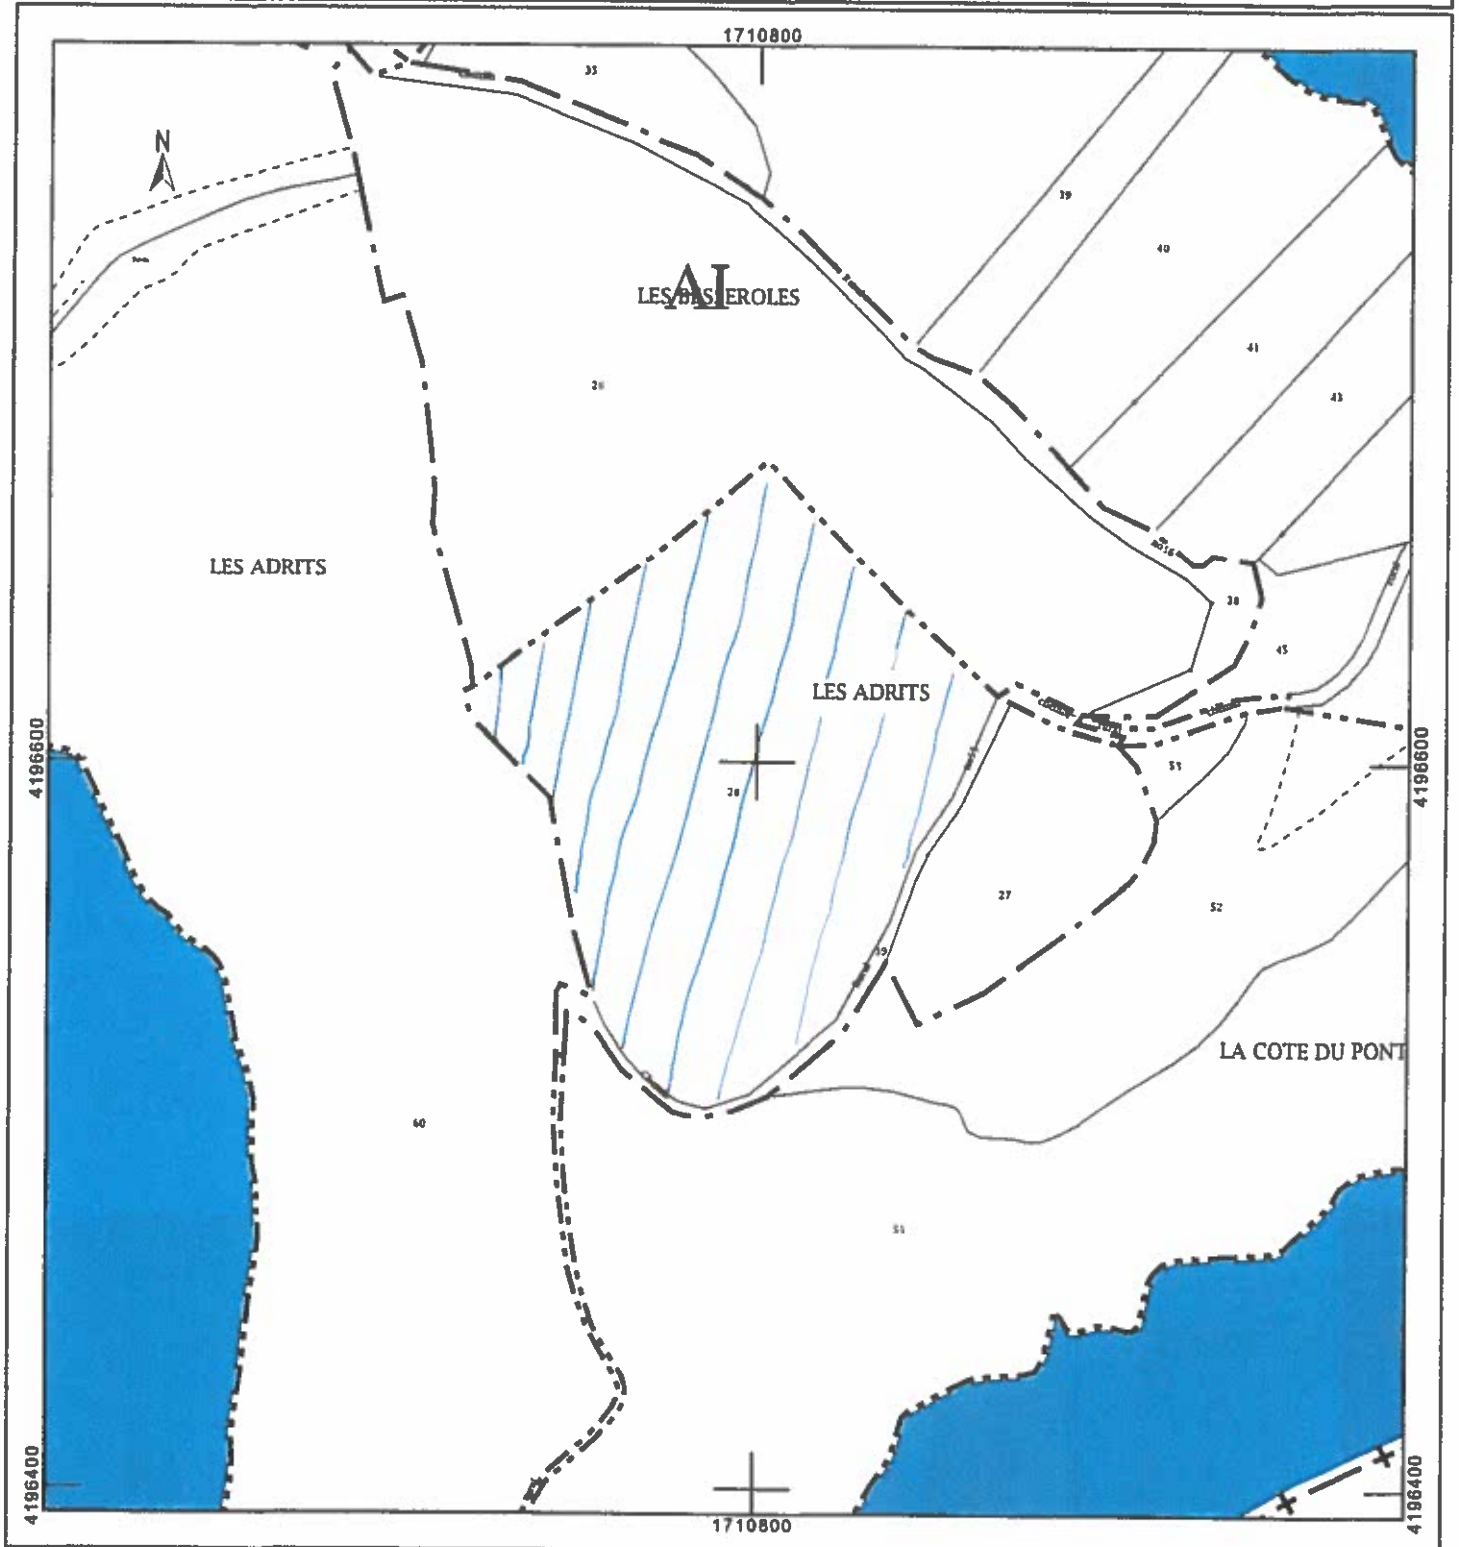



© IGN 2017 - [www.geoportail.gouv.fr/mentions-legales](http://www.geoportail.gouv.fr/mentions-legales)

Longitude : 3° 08' 06" E  
Latitude : 44° 58' 09" N

**GC EXPANSION**  
SARL au capital de 60 000 €  
**LE MEYNIAL 15320 CHALIERS**  
**Tél. 04 71 60 10 33**  
Siret. 445 130 404 00012

*Photo aérienne du projet de  
défrichement parcelle ZH n°28  
ALLEUZE (15)*