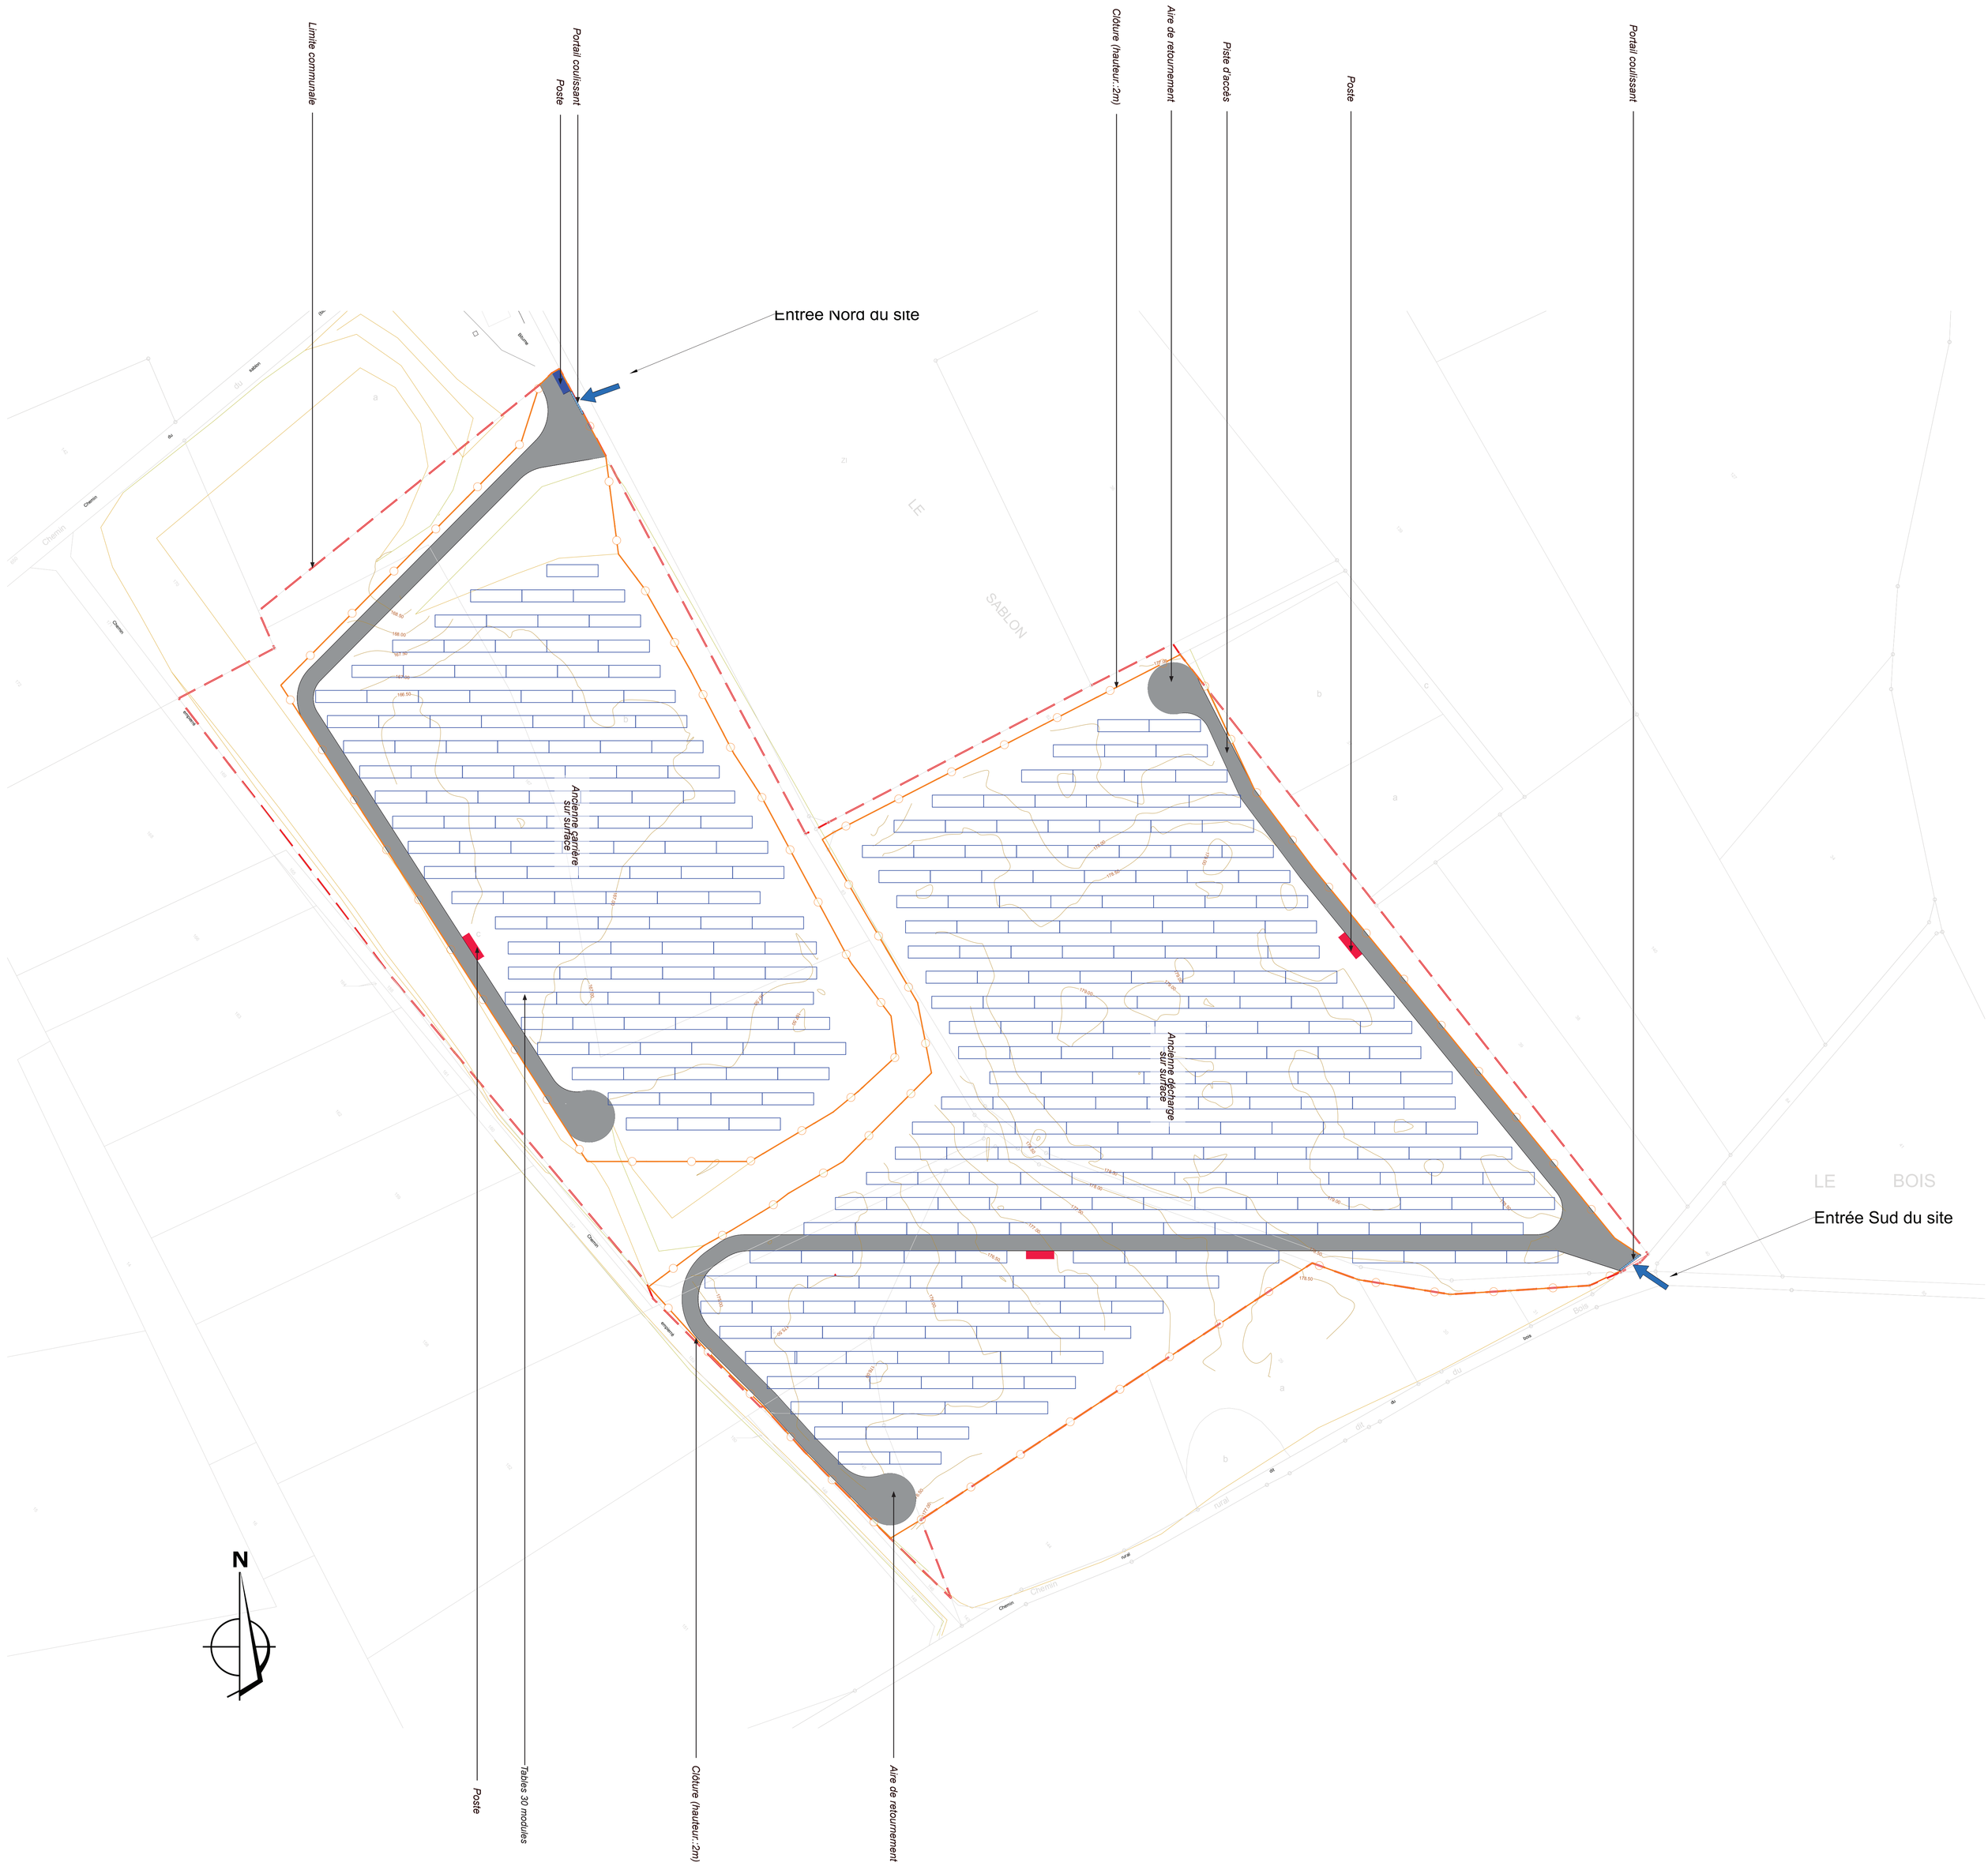

Légende :

- Accès au site
- Aire de retournement
- Clôture
- Portail coulissant
- Limite de propriété privée
- Piste de circulation
- Postes de livraison
- Poste de transformation
- Table de 30 modules
- Bâtiment existant

SCP Bernard Ramel et Associés
Architecture - Urbanisme - Paysage
architecture urbanisme paysage

CONSTRUCTION D'UNE CENTRALE PHOTOVOLTAÏQUE
ST PAUL-LES-ROMANS (26)

MAITRE D'OUVRAGE	ROVALER	13 – 15 RUE RENÉ RÉAUMUR 26100 ROMANS SUR ISERE	
MAITRE D'ŒUVRE	2BR architecture urbanisme paysage	582 allée de la Sauvegarde - 69009 LYON 5a route de St-Maurice de Gourdans - 01800 MEXIMIEUX	Tél : 04 78 83 61 87 Fax : 04 78 83 64 62 Mél : agence.lyon@2br.fr

DOSSIER DE DEMANDE DE PERMIS DE CONSTRUIRE

PLAN TECHNIQUE DU PROJET

n° dossier: 17 053
phase: PC
indice:
date:
n° plan: 01
Echelle: 1/750e

Indice	Modifié le:	Objet de la modification :	Dessinateur
	Décembre 2016	Plan original	XX