

Département :  
ARDECHE

Commune :  
GRAVIERES

Section : AC  
Feuille : 000 AC 01

Échelle d'origine : 1/2000  
Échelle d'édition : 1/4000

Date d'édition : 01/03/2016  
(fuseau horaire de Paris)

Coordonnées en projection : RGF83CC45  
©2014 Ministère des Finances et des  
Comptes publics

DIRECTION GENERALE DES FINANCES PUBLIQUES

EXTRAIT DU PLAN CADASTRAL

PA - 1


Plan de situation  
camping LA CHATAIGNERAIE

Le plan visualisé sur cet extrait est géré  
par le centre des impôts foncier suivant :  
PRIVAS

1, ROUTE DES MINES 07008  
07008 PRIVAS CEDEX  
tél. 0475661200 - fax 0475661249  
cdif.privas@dgfip.finances.gouv.fr

Cet extrait de plan vous est délivré par :

cadastre.gouv.fr

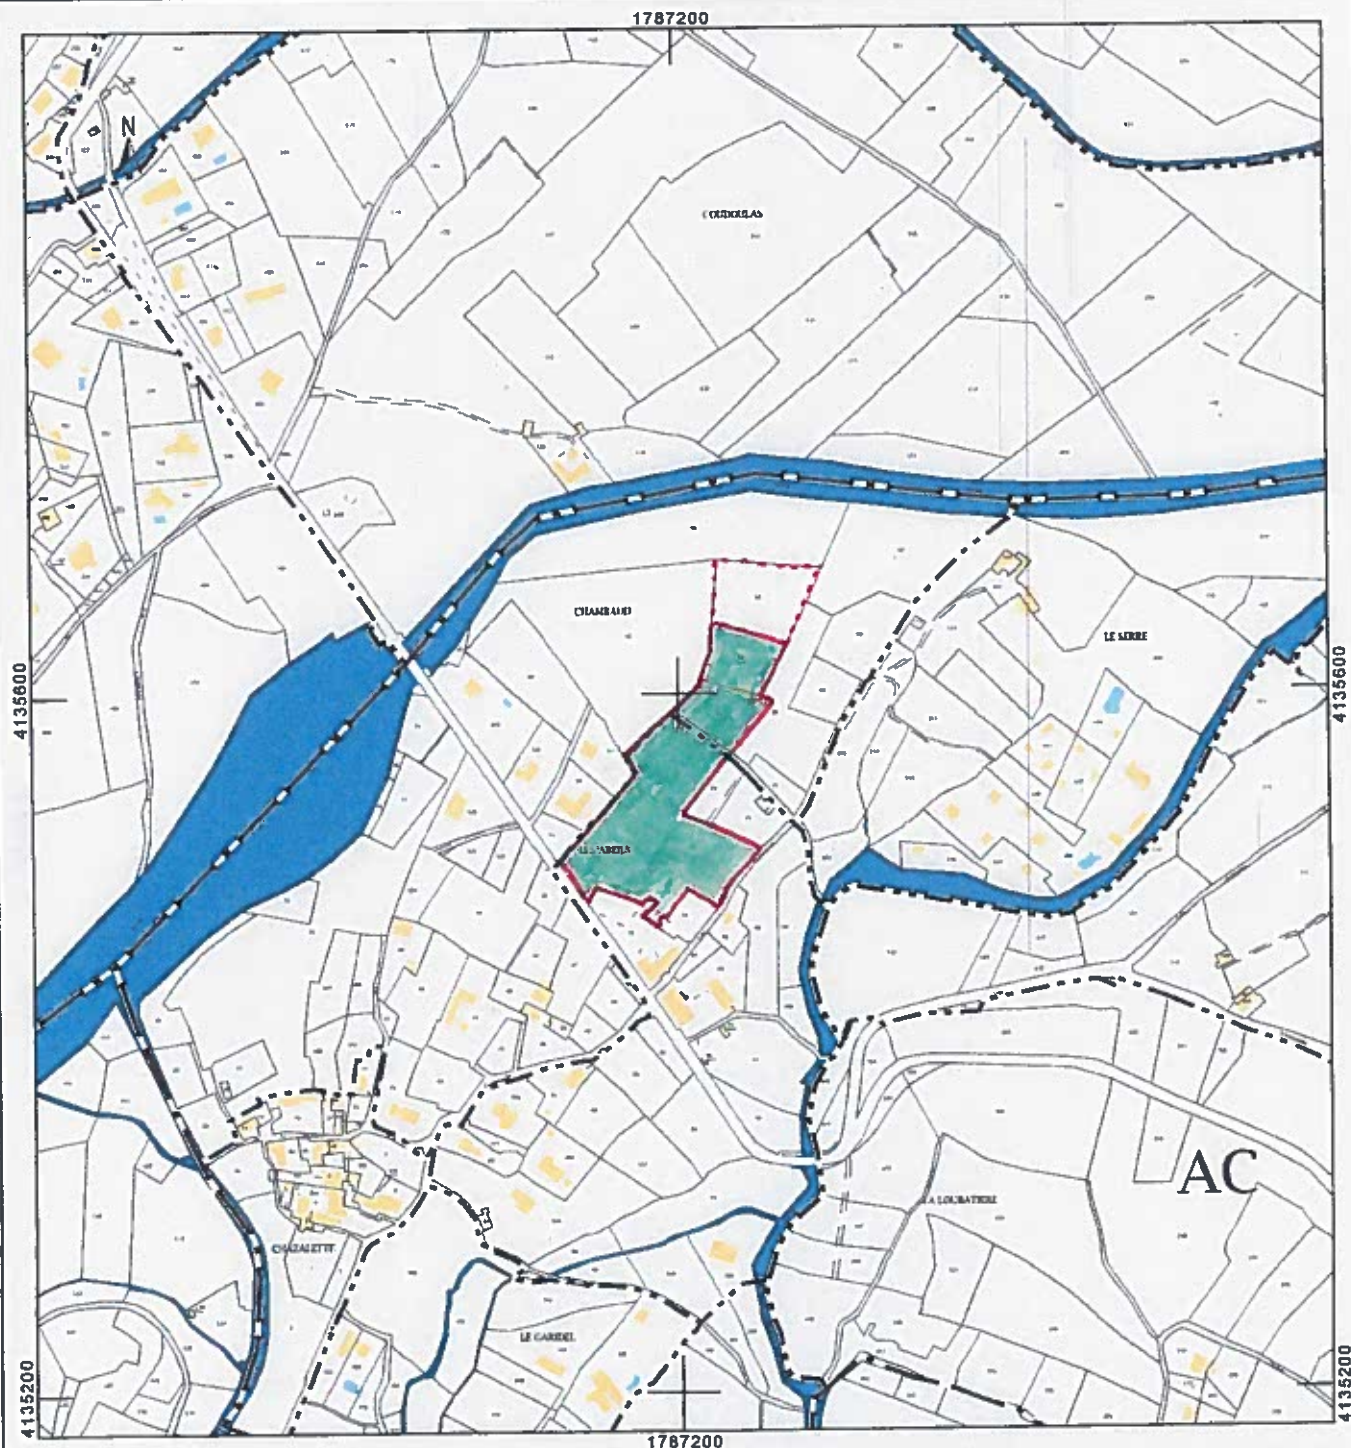

1



2



Camping LA CHATAIGNERAIE

③

date prise de vue : 28 janvier 2016

④

02/03/2016

Camping - La Chataigneraie

Plan du projet

ech 1/650



# COUPE TERRAIN

échelle: 1/1000°

bloc sanitaire à créer

100.00

101.40

102.70

103.90

104.80

105.90

107.10

106.10

CD 113

109.90

98.60

64

potéau EDF

cuve qui enlève  
extrait

repérage photos.  
1 à 24 emplacements  
dont 21, 22, 23 et 24 réservés  
en priorité aux handicapés

points d'eau potable  
sur socle pierre

poubelles 75 litres

tableaux étanches  
prises de courant



## ARE NATURELLE DE CAMPING

LA CHATAIGNERAIE

07440 Gnavières


### PLAN MASSE PROJET

échelle: 1/1000°

0210312016

Etat avant projet (avec 25 emplacements)

COUPE  
TERRAIN

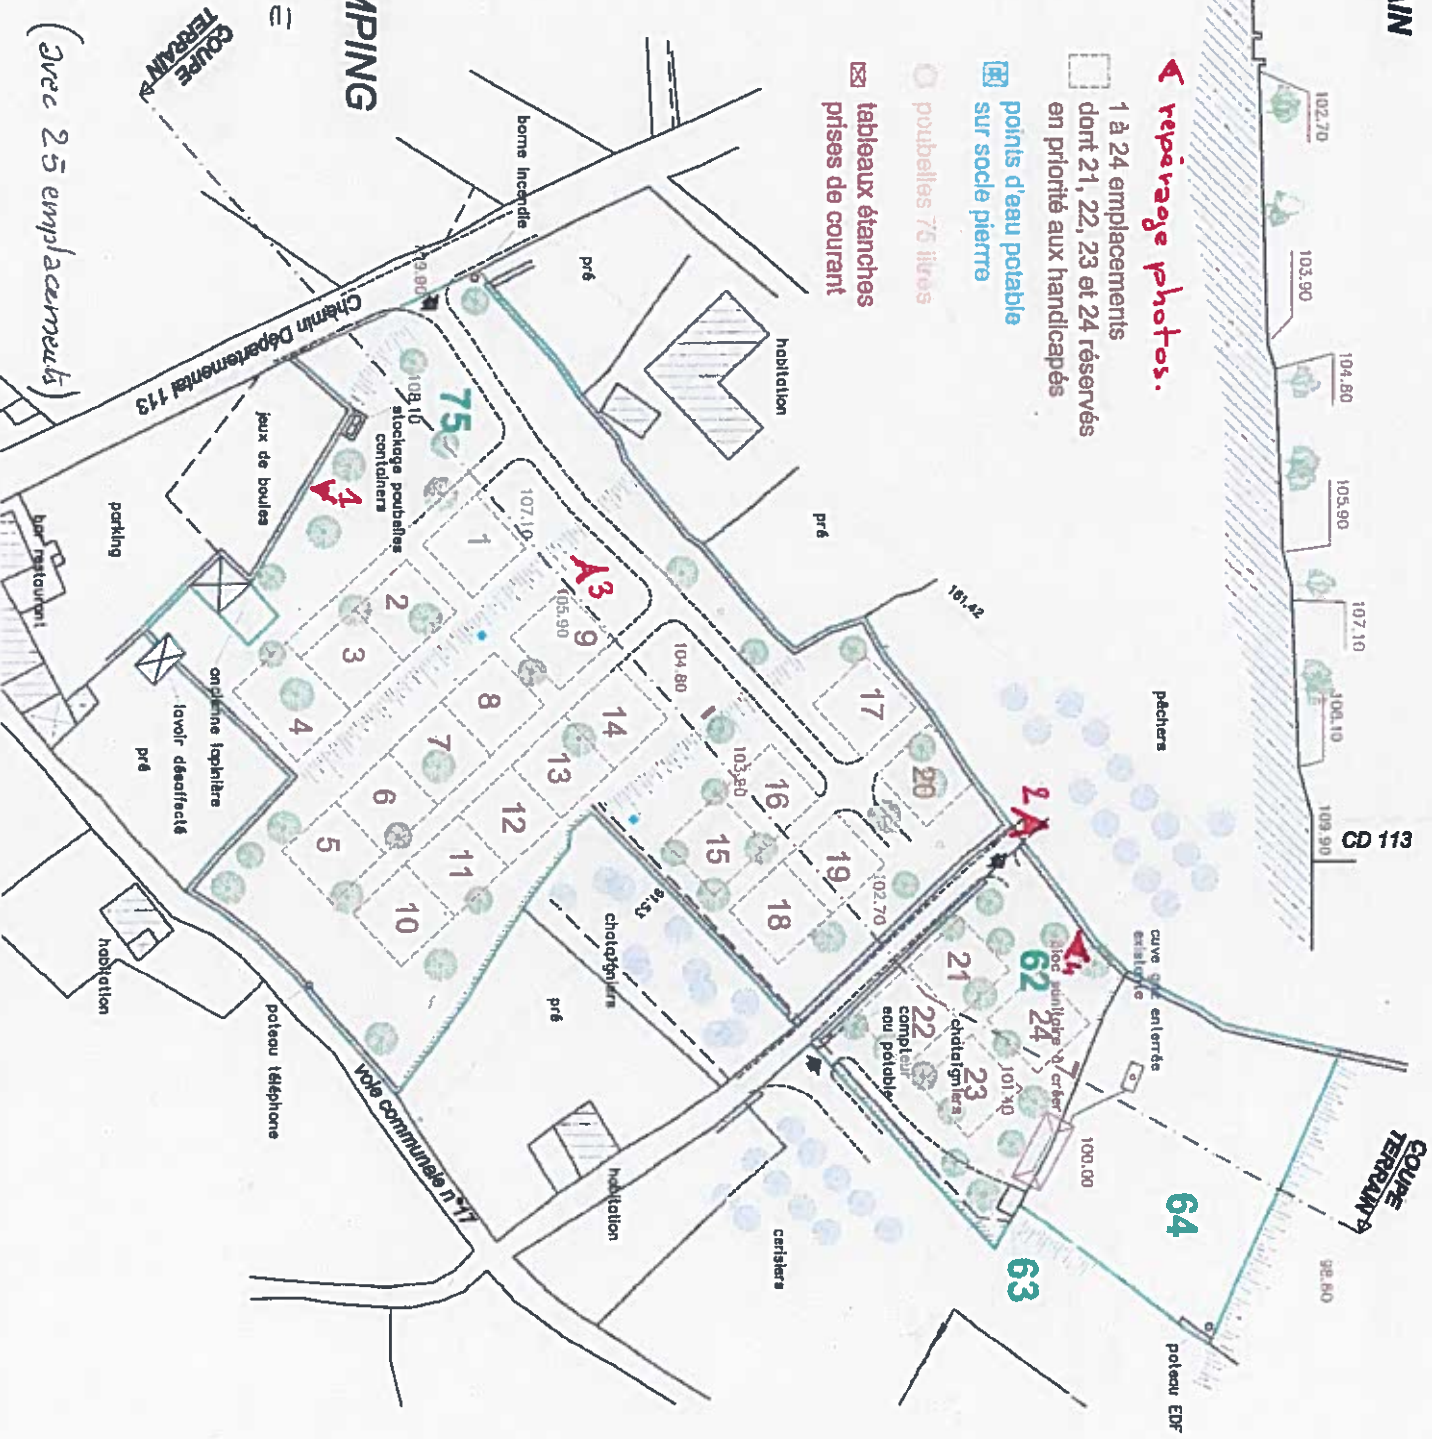



Camping LA CHATAIGNERAIE

Photo aérienne

08/03/2016