

SAINT MONTAIN

“ Le Clos de la Brunelle ”

PLAN DE SITUATION

Concepteur :
 SELARL Jean Pierre EPELLEY
 Géomètre-Expert Urbaniste
 4 bis, Boulevard Saint Joseph
 26700 PIERRELATTE
 Tel : 04-75-96-82-55
 Fax : 04-75-96-39-40
 Mail : jean-pierre.epelly@orange.fr
 Ref. 09065

Lotisseur Aménageur :
 SARL DAAF
 ZA du Meyrol
 Avenue de la Feuillade
 26200 MONTELMAR
 Tel : 04 20 10 07 90
 Juillet 2015 - PA1

A detailed topographic map of the St. Montan area. The map shows a network of roads, including a prominent yellow line running horizontally across the middle. Contour lines are drawn throughout the landscape, indicating elevation. Several place names are visible, including 'St. Montan' on the left, 'LA BARRE' in the upper right, and 'le Grand Devex' in the lower right. A red circle highlights a specific location on the map, near the 'LA BARRE' label. The map also shows various smaller settlements and geographical features like hills and valleys.



Echelle: 1/25000ème

SAINT MONTAIN

“ Le Clos de la Brunelle ”

PHOTO (paysage proche)

Concepteur :

SELARL Jean Pierre EPELly
Géomètre-Expert Urbaniste
4 bis, Boulevard Saint Joseph
26700 PIERRELATTE

Tel : 04-75-96-82-55
Fax : 04-75-96-39-40
Mail : jean-pierre.epelly@orange.fr

Ref. 09065

Lotisseur Aménageur :




SARL DAAF
ZA du Meyrol
Avenue de la Feuillade
26200 MONTELMAR

Tel : 04 20 10 07 90

Juillet 2015 - **PA6**



Prises de vues de près

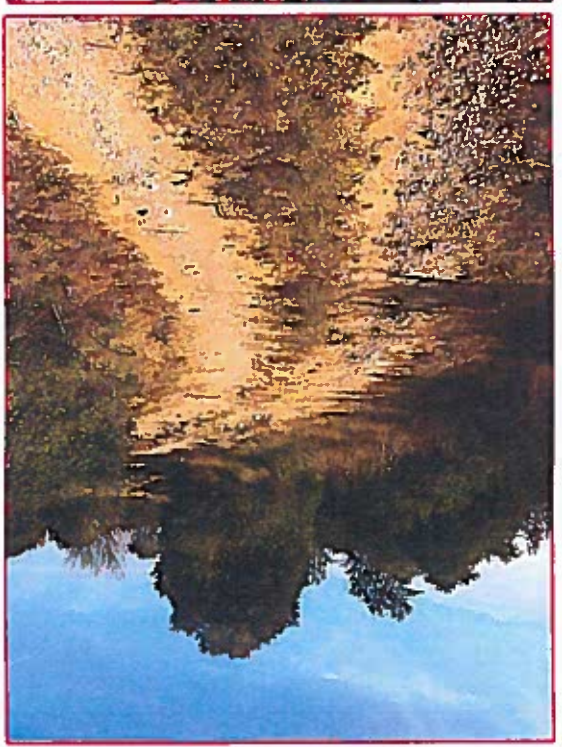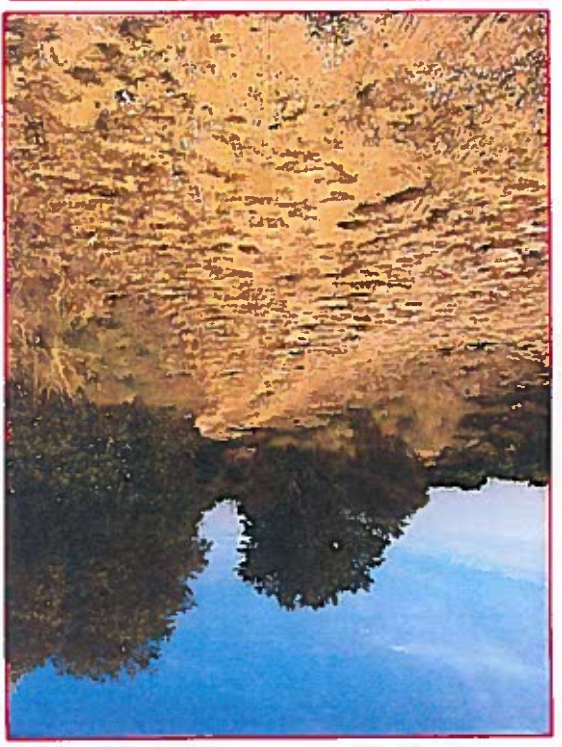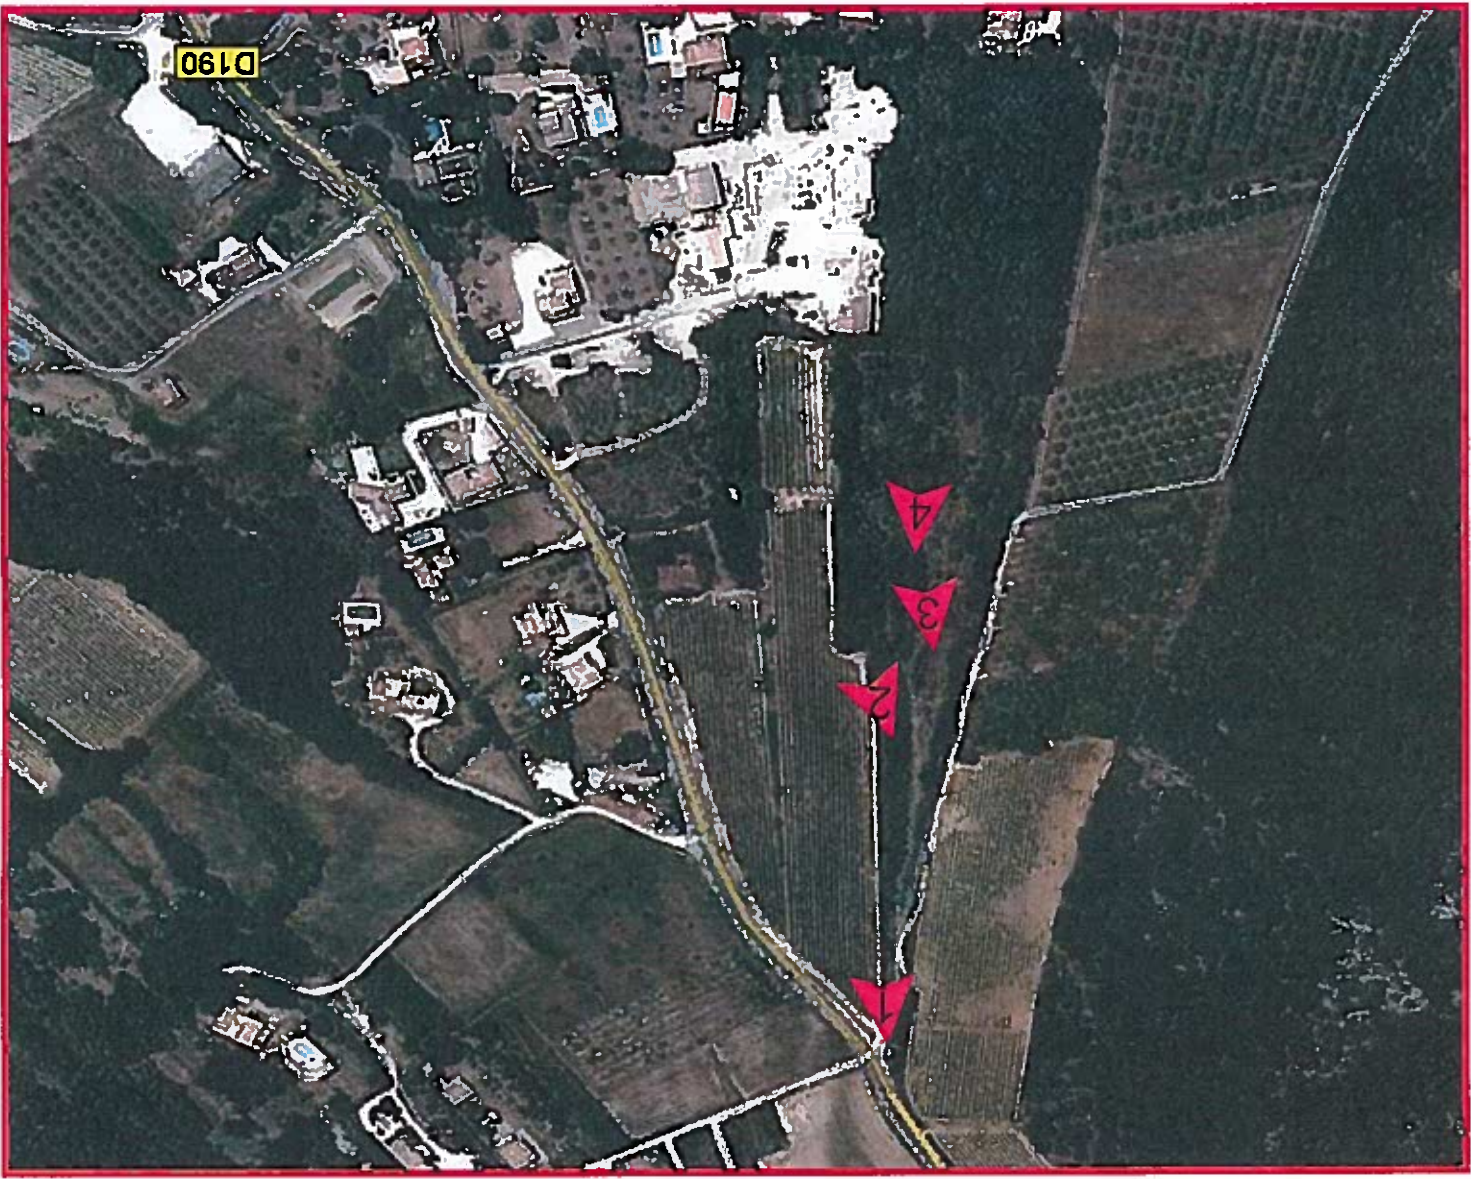

SAINT MONTAIN

“ Le Clos de la Brunelle ”

PHOTO (paysage lointain)

Concepteur :

SELARL Jean Pierre EPELLY
Géomètre-Expert Urbainiste
4 bis, Boulevard Saint Joseph
26700 PIERRELATTE

Tel : 04-75-96-82-55
Fax : 04-75-96-39-40
Mail : jean-pierre.epelly@orange.fr

Ref. 09065

Lotisseur Aménageur :

SARL DAAF
ZA du Meyrol
Avenue de la Feuillade
26200 MONTELMAR

Tel : 04 20 10 07 90


Juillet 2015 - **PA7**



Prise de vue panoramique de loin



GÉOMÈTRE-EXPERT URBANISME
Mail: Jean-Pierre.Epelly@orange.fr
Tél: 04.75.96.82.55 Fax: 04.75.96.39.40
4, Bis Boulevard Saint-Joseph 26700 PIERREVALTE

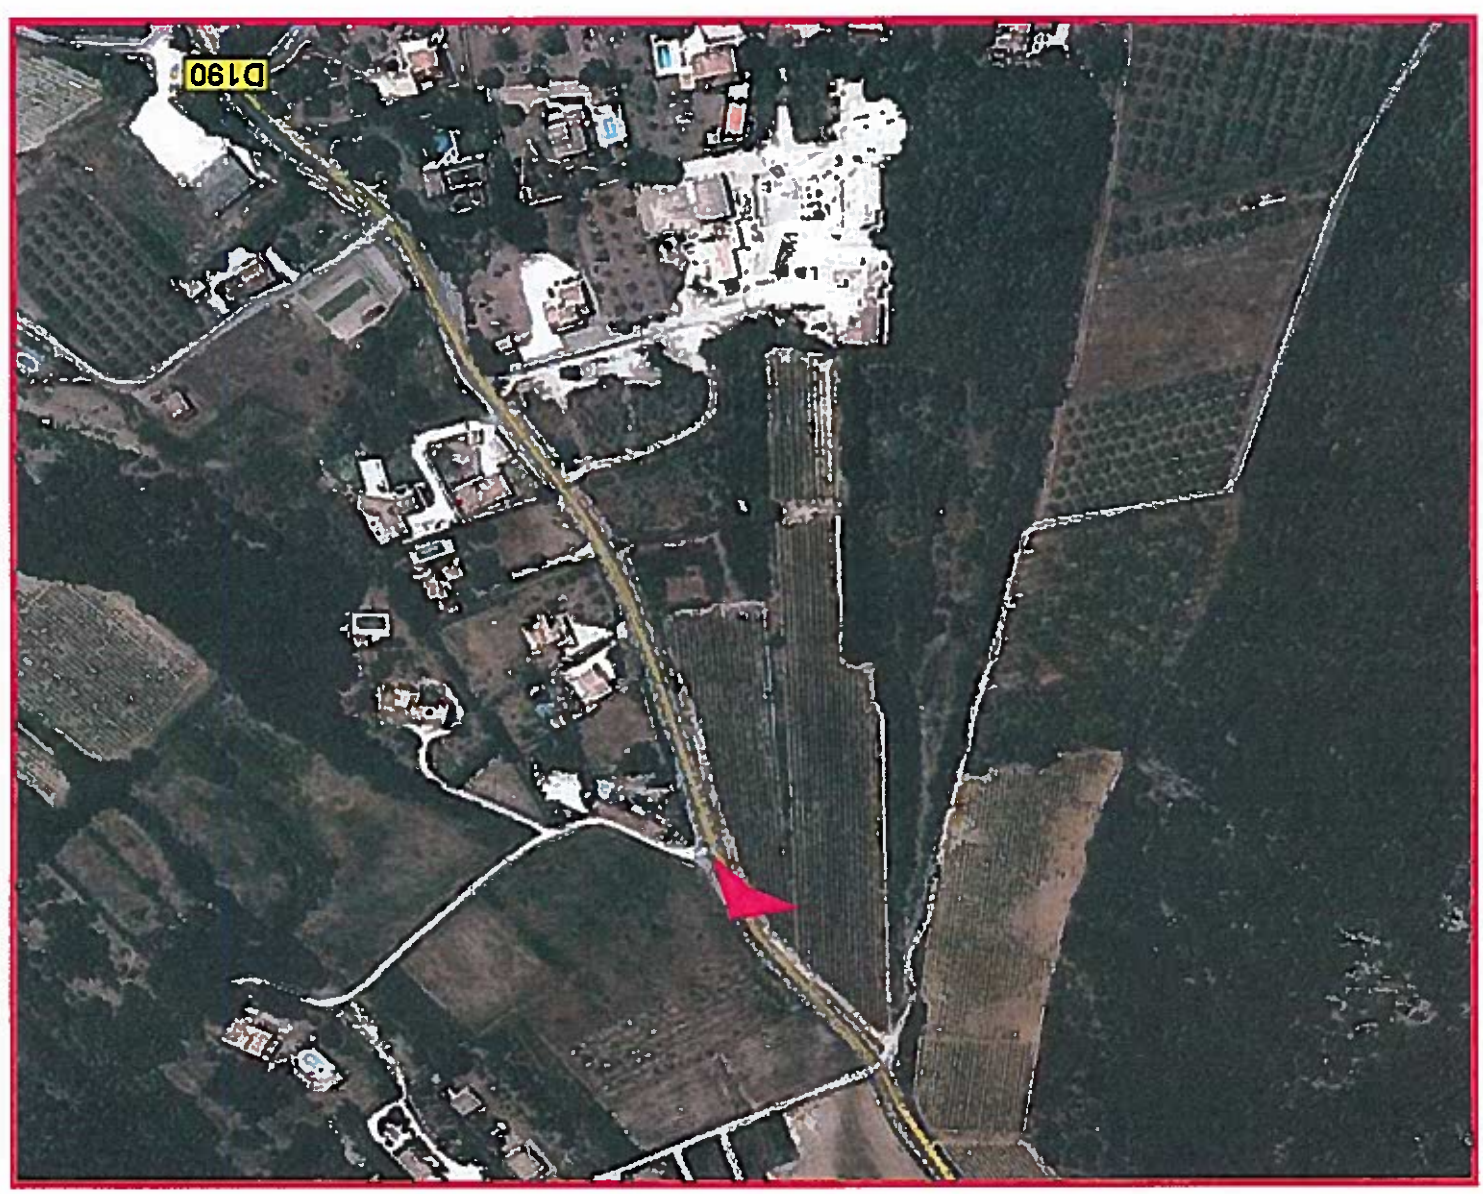

Terrain naturel