



# PLAN DE SITUATION

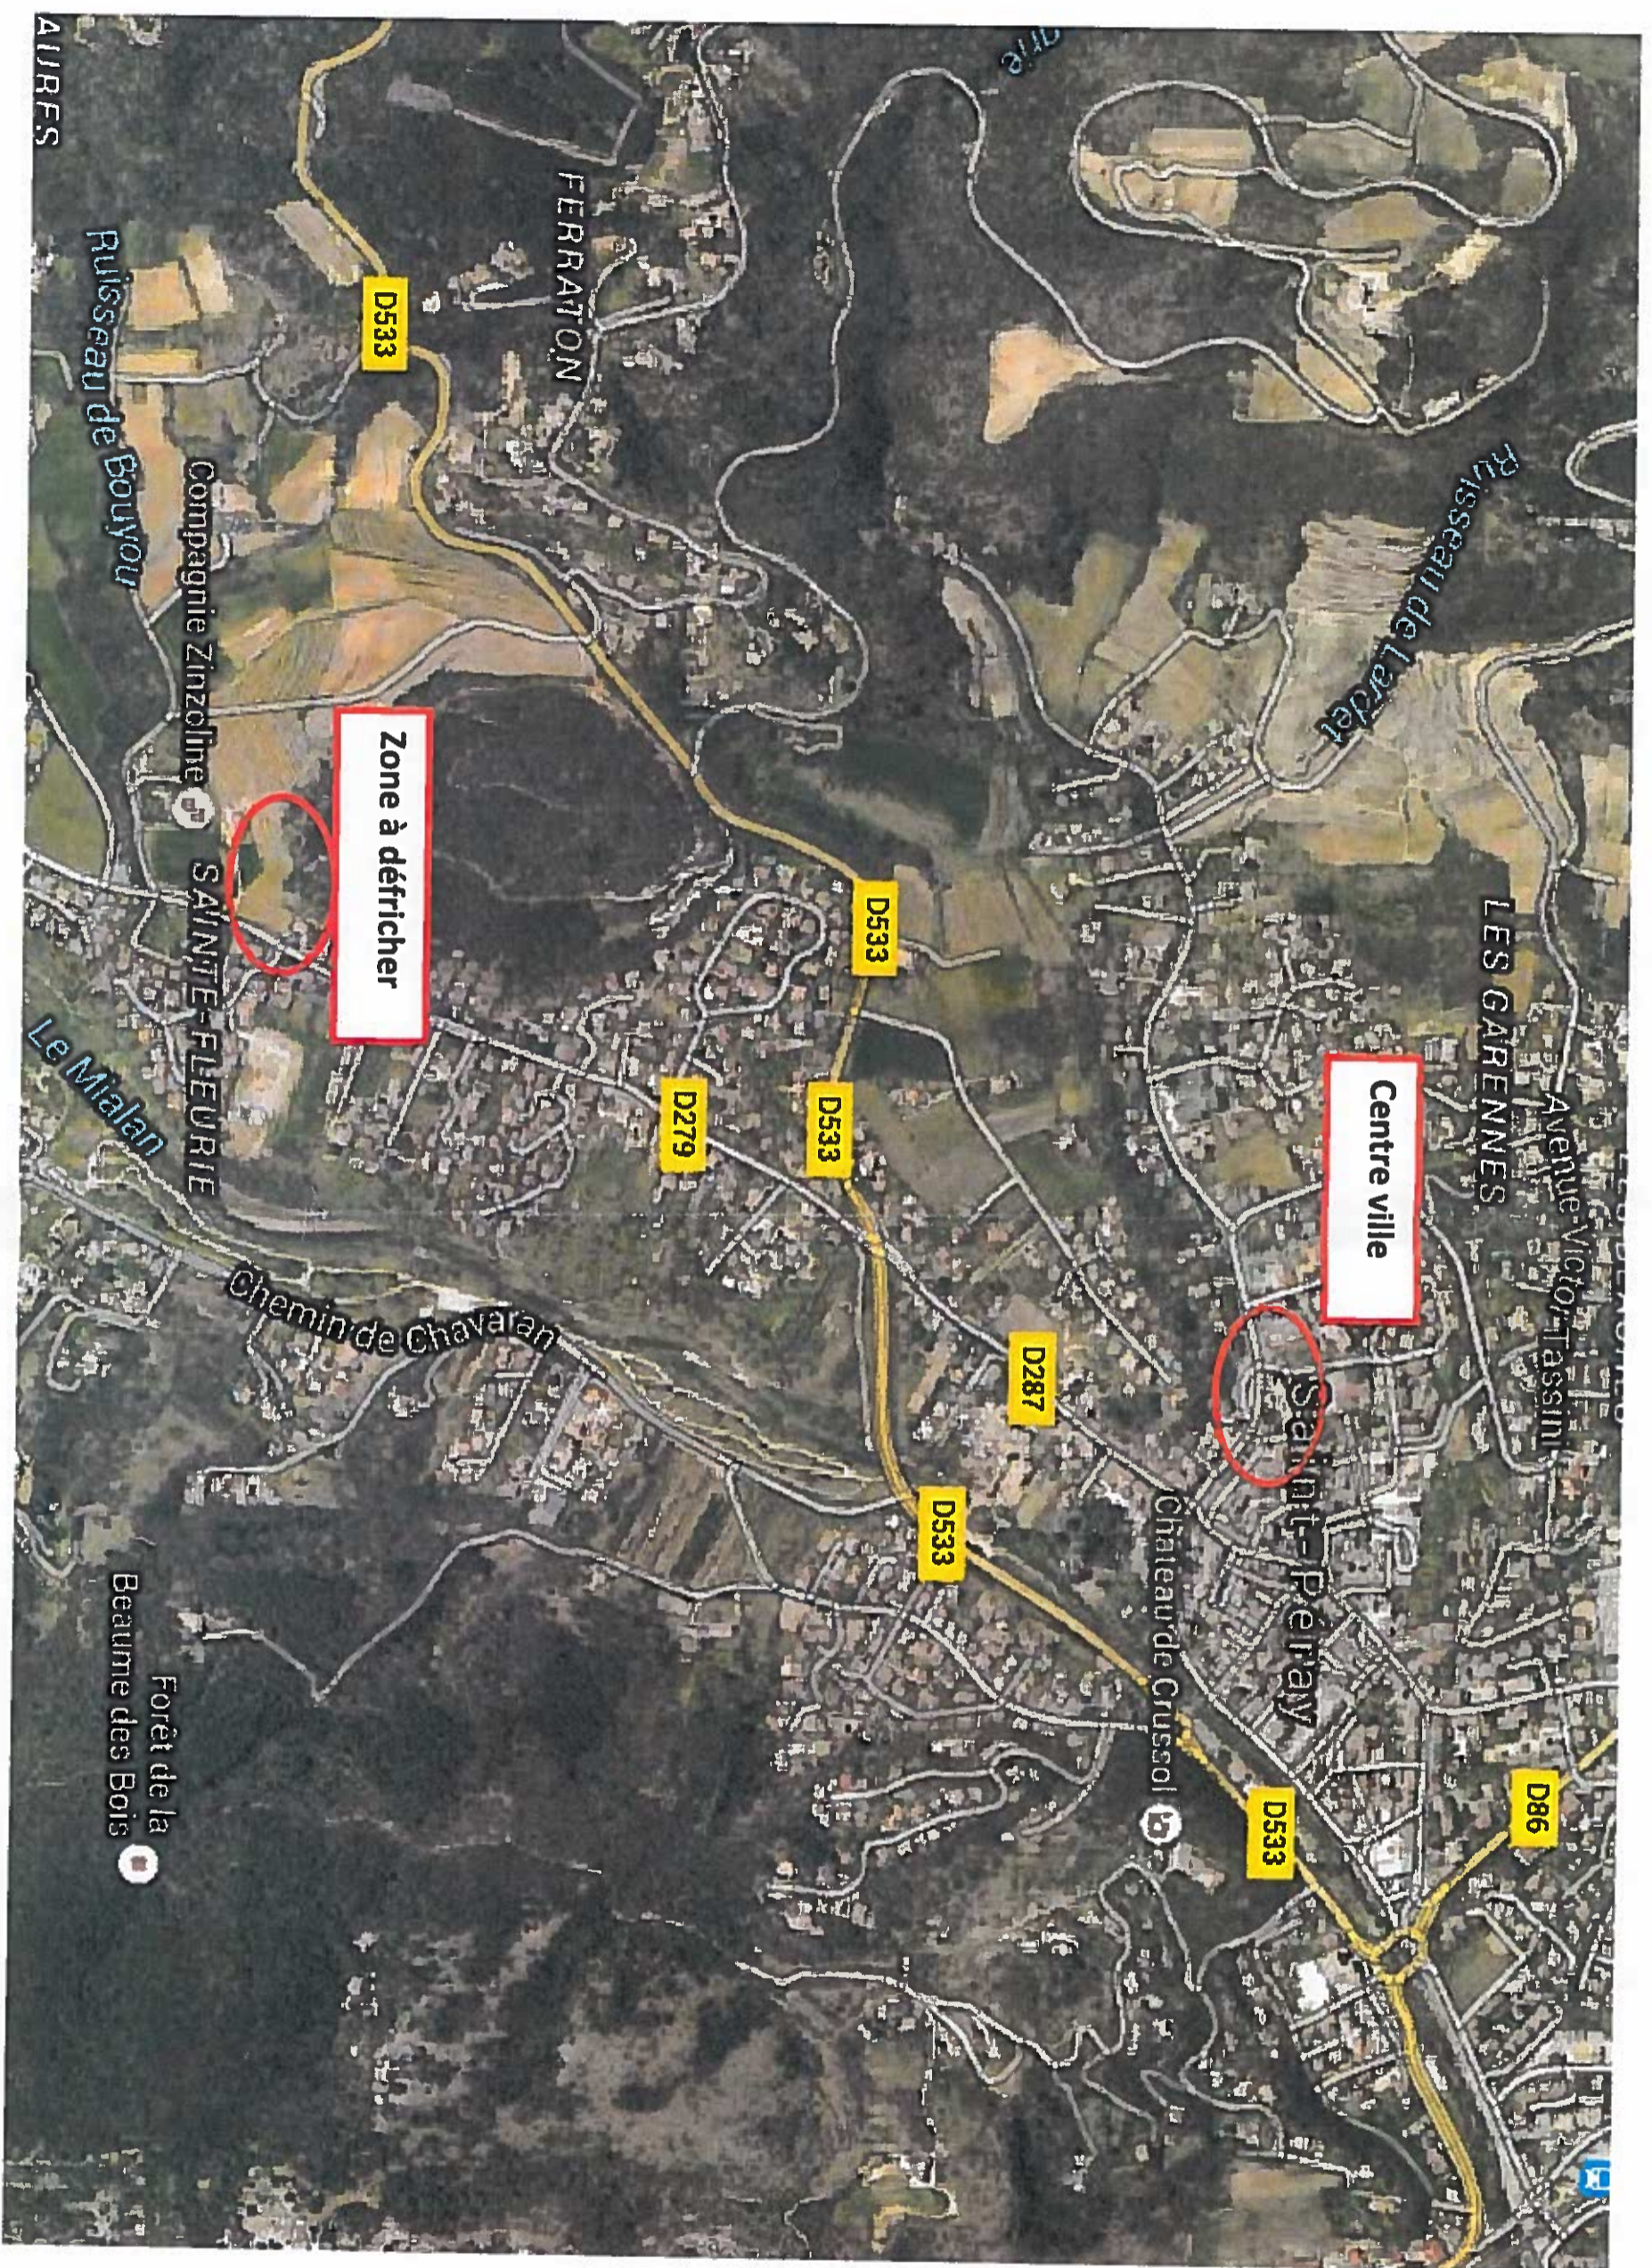

**COMMUNE DE SAINT PERAY**  
Extrait cadastral

PLAN DE SITUATION

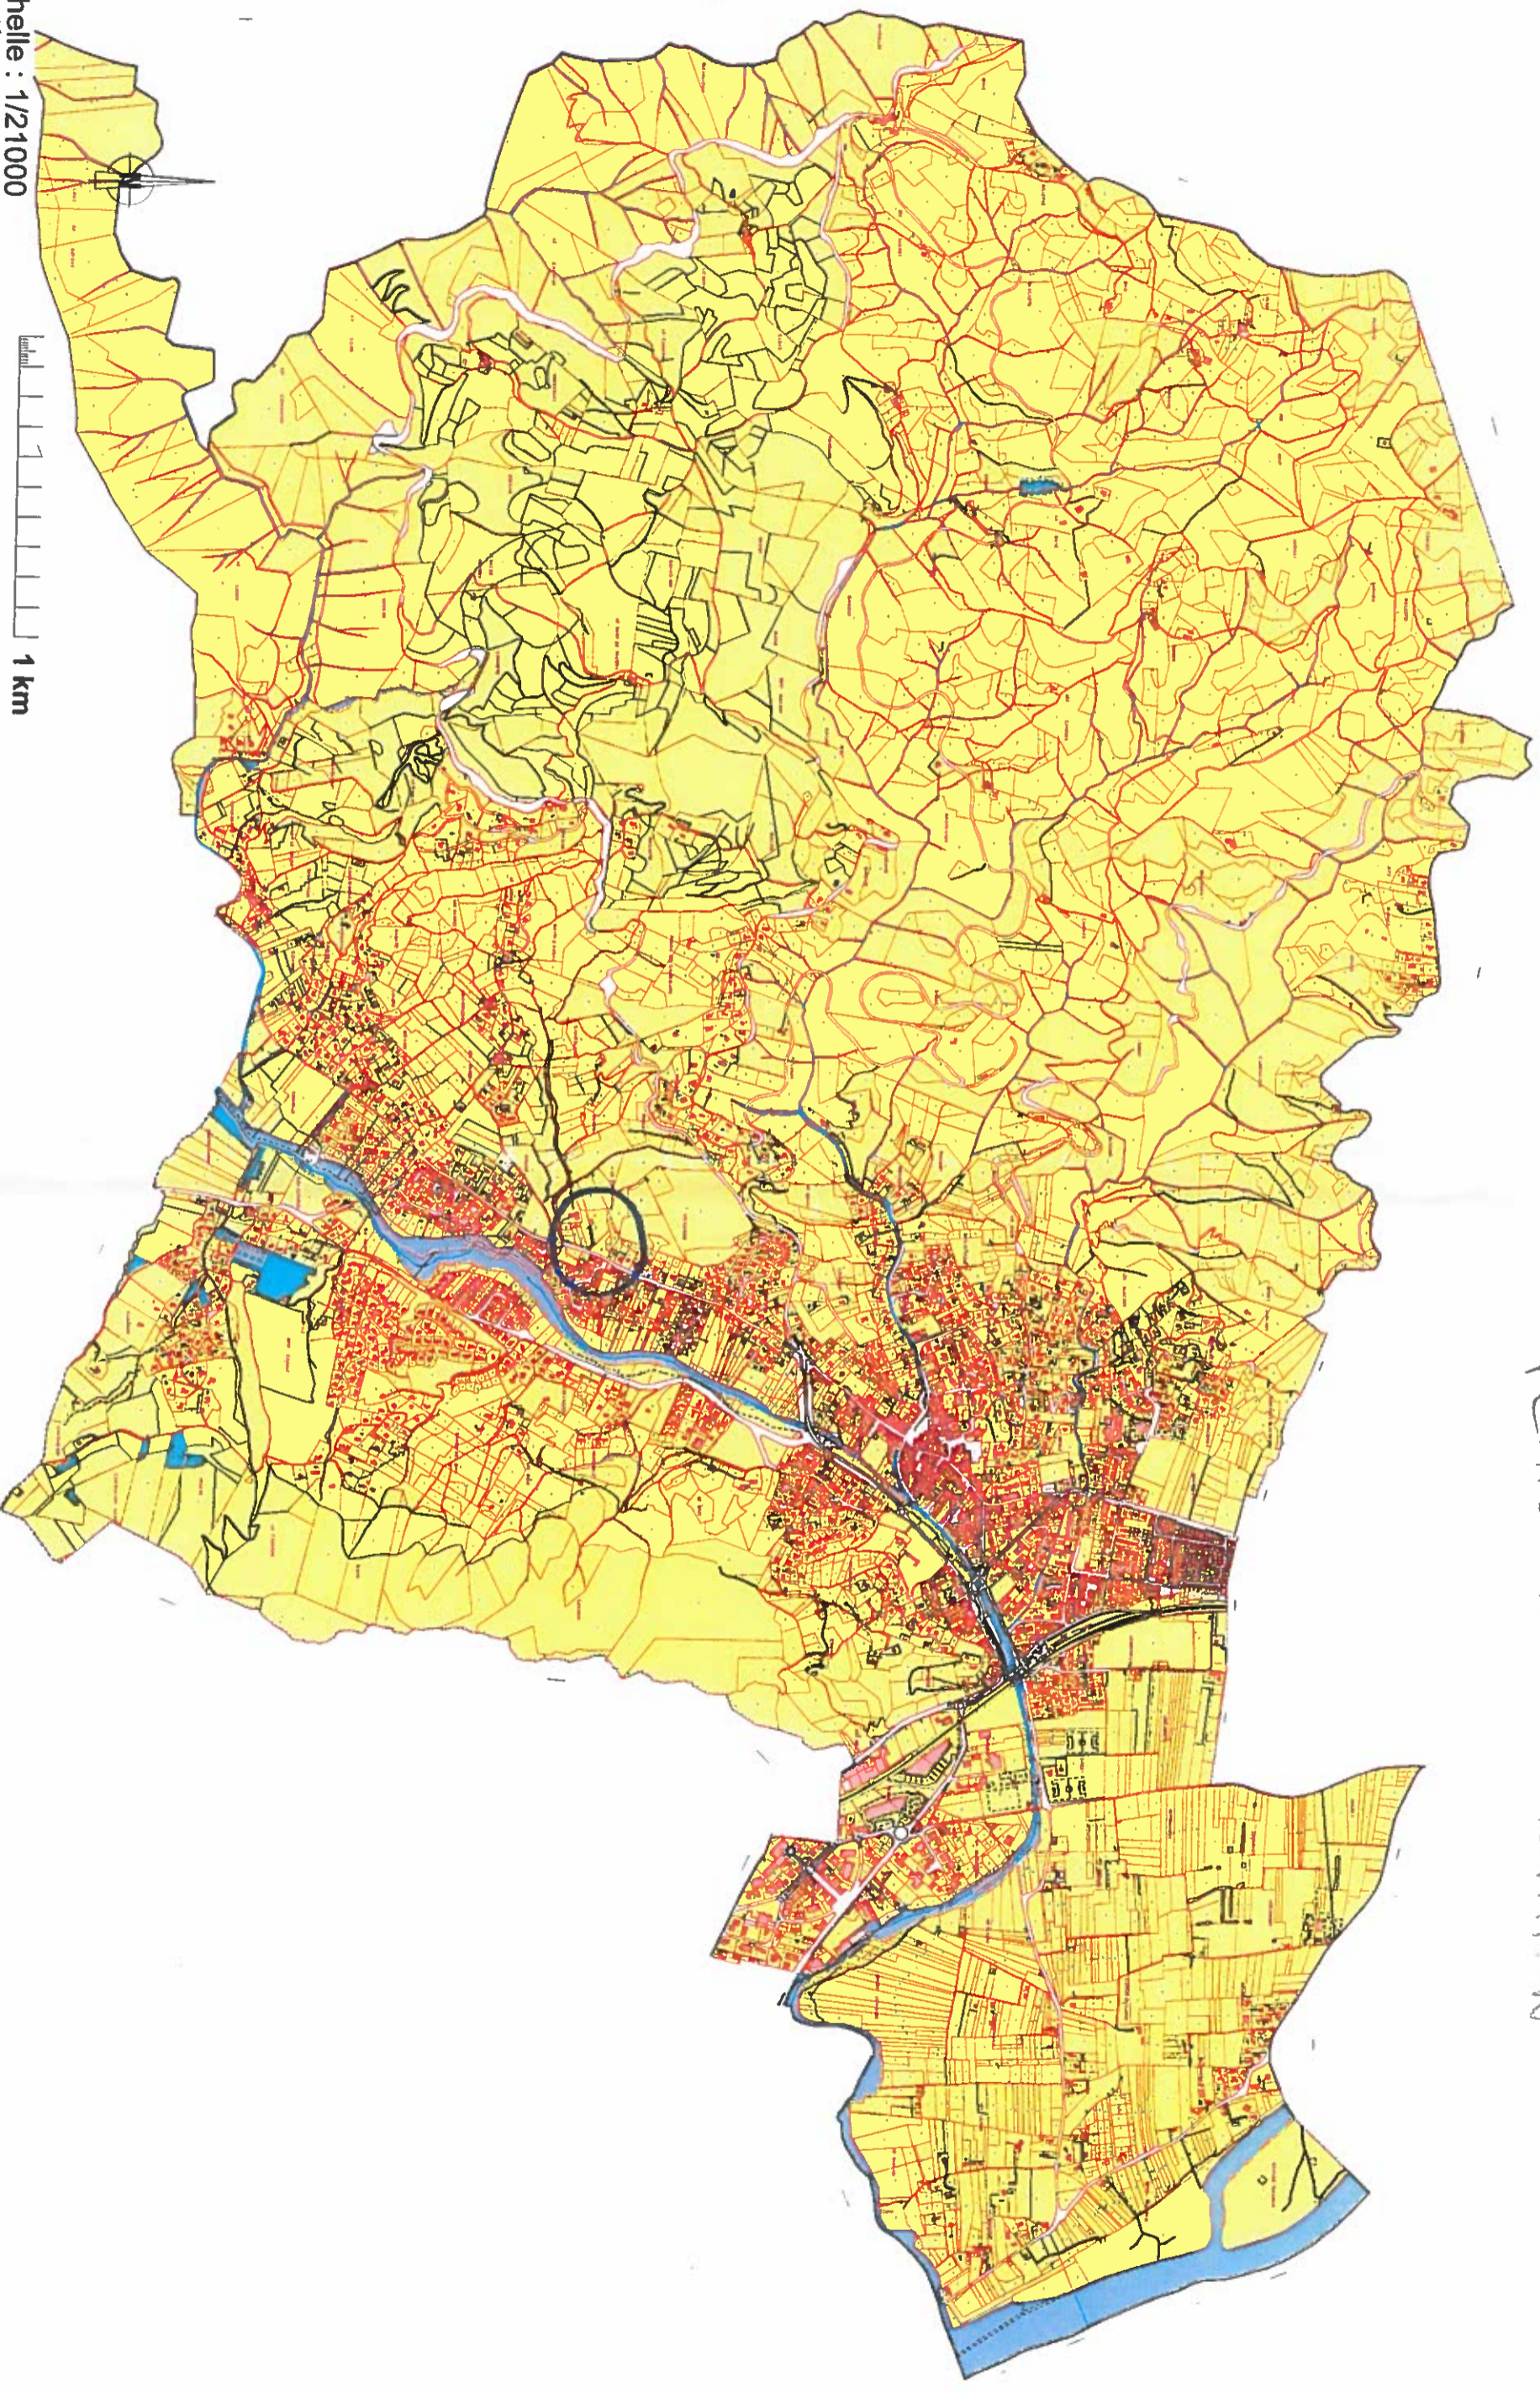

Echelle : 1/21000

Ce document ne constitue pas de preuve de la propriété de biens

Edité le 21/01/2016

source : DGI-cadastre