



MAT
architecte

Breux 04 43500 Cragonne Sur Arzon / 04 71 03 37 81 / contact@mat-architecte.fr

PC2

Plan de Cadastre 1/2000°

Référence de Cadastre :

Section AB

Parcelle AB 202 et 204

Surface des parcelles : 12680m²

Adresse du site :


Rue de Vidalon

07430 Davezieux

Ardèche - Rhône-Alpes

PC1

Plan de Situation

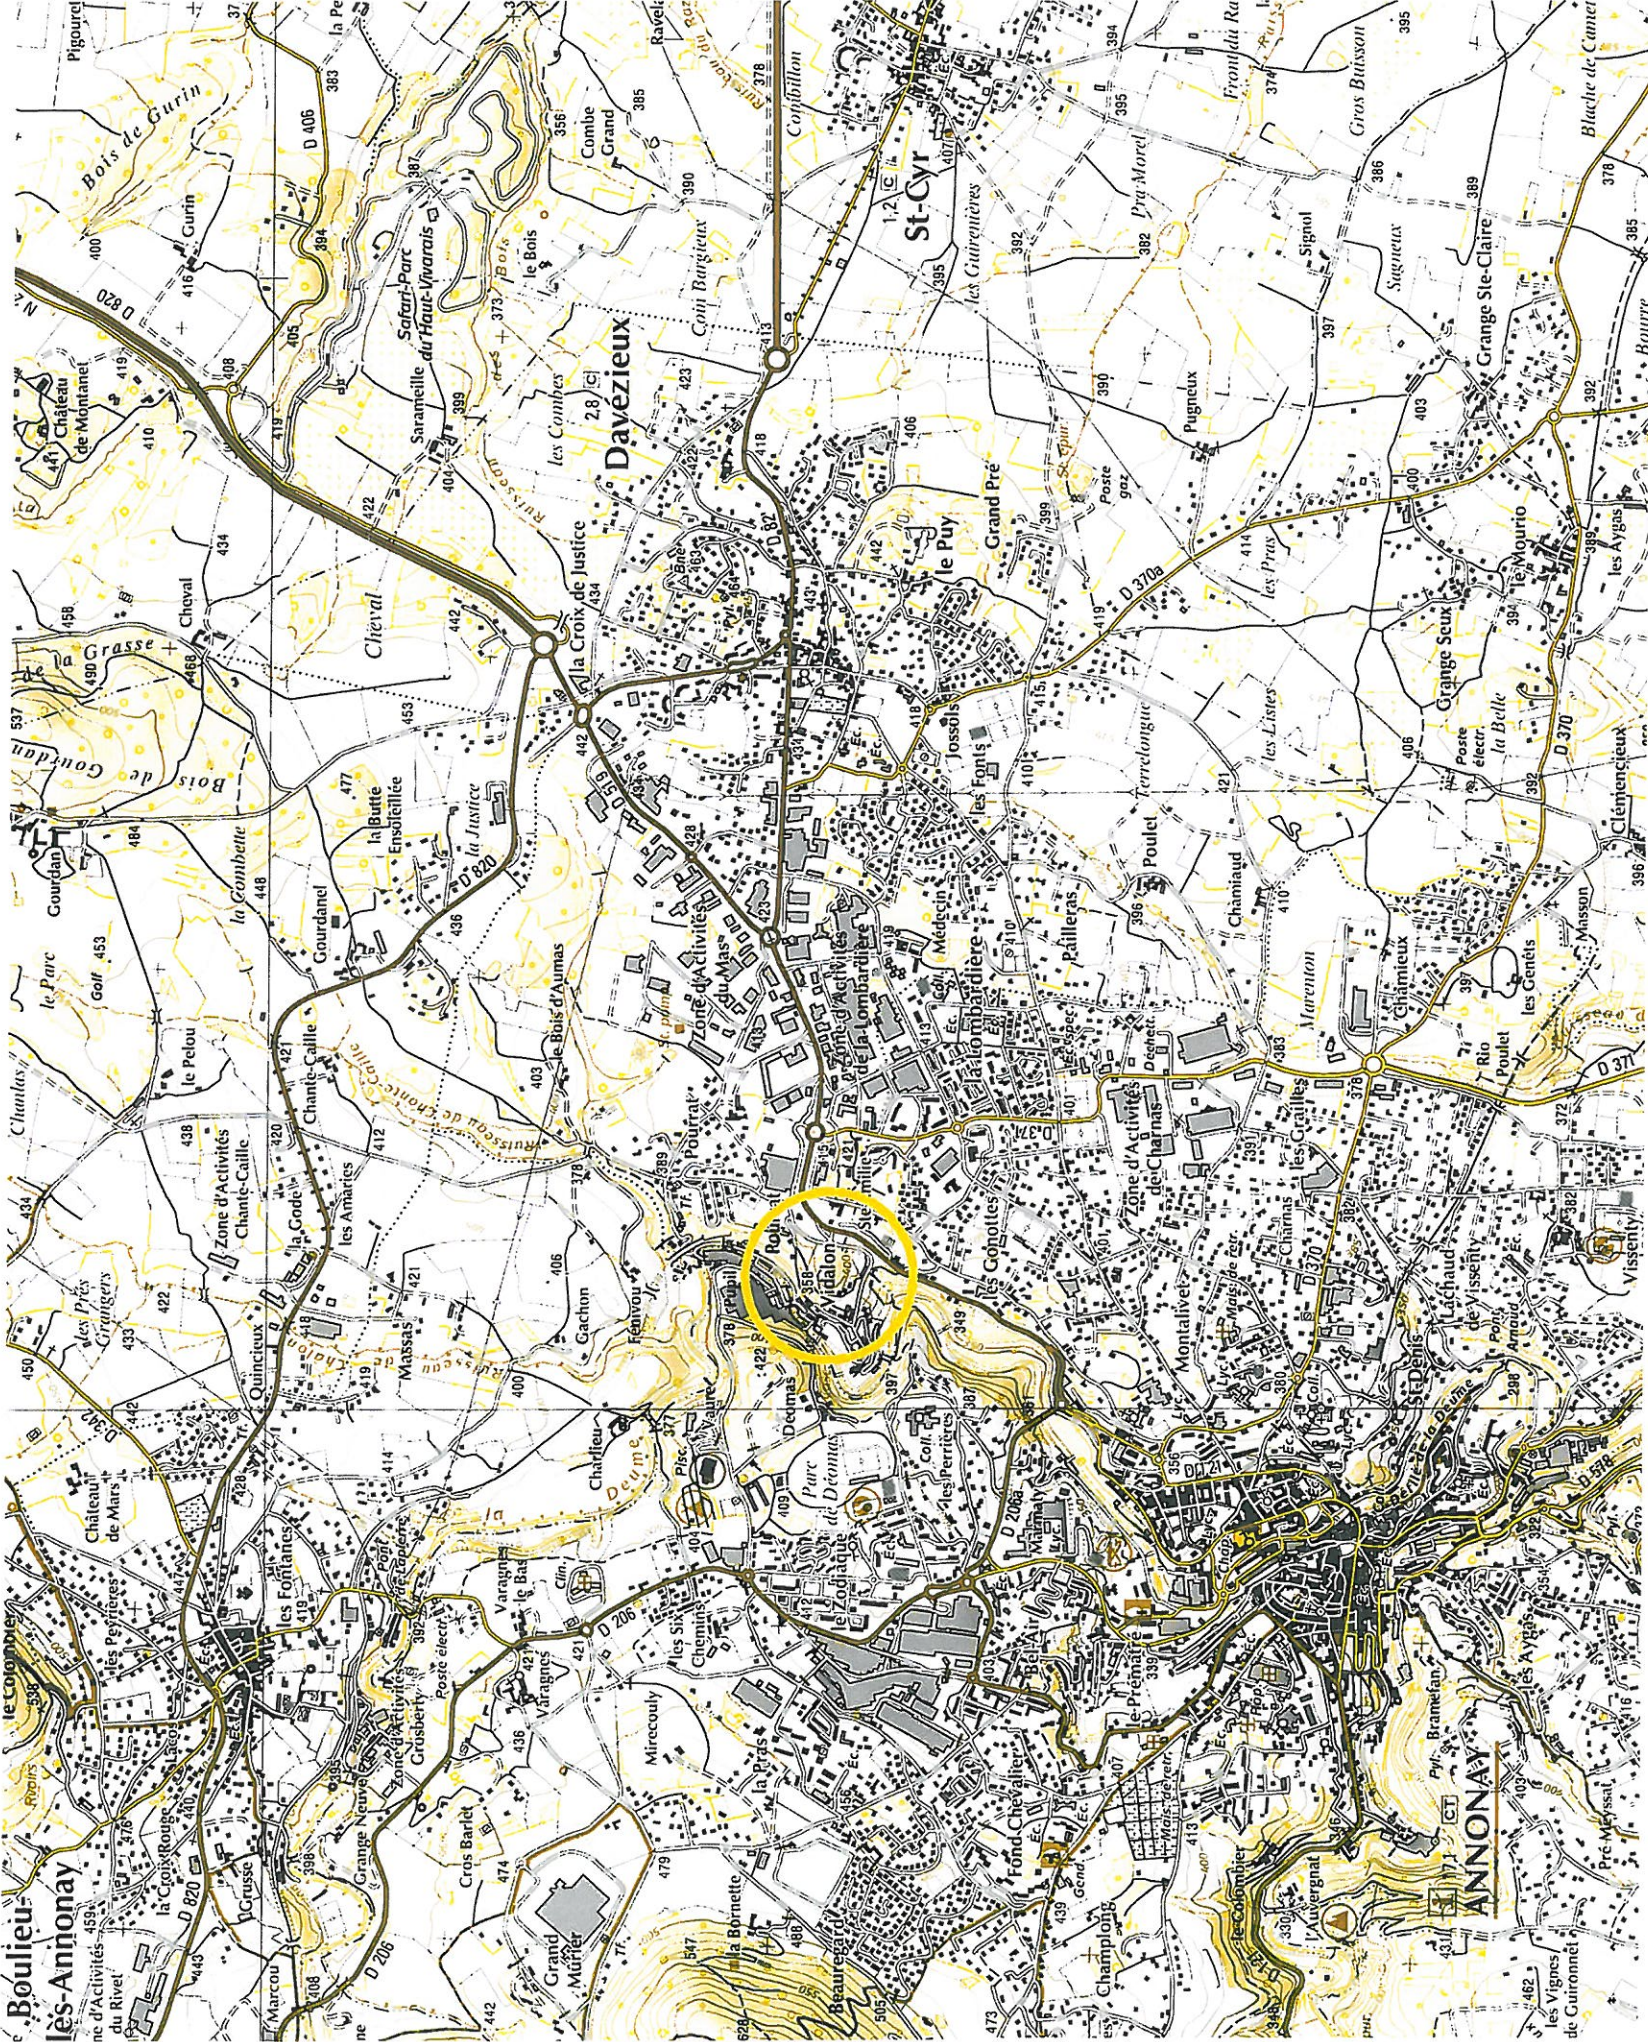

Plan de Situation du projet

Caserne d'incendie et de secours du Bassin Annonéen
& Locaux du groupement Nord



MTM
architectes

Bureau : 43500 Creponne Sur Arzon - 04.71.03.37.80 / contact@mtm-architectes.fr



© IGN 2015 - www.geoportail.gouv.fr/mentions-legales

Longitude : 4° 40' 52.3" E
Latitude : 45° 15' 16.3" N

Vue 01

Photo du site depuis le lointain



Vue 02

Photo du site



Vue aeriennne et Photographies
Caserne d'incendie et de secours du Bassin Annonéen
& Locaux du groupement Nord

Espace
boisé non impacté
par le projet

Emprise projet

Espace
à
défricher


= 7700m²

Espace
non boisé

Espace
boisé non impacté
par le projet

Plan de l'emprise du défrichement

Caserne d'incendie et de secours du Bassin Annonéen
& Locaux du groupement Nord

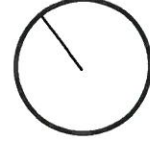

1/500°



architectes

Boussècle 43500 Cussac-sur-Arzon / 04.71.03.37.80 / contact@magaud-arch.fr



Légende	
Traitement de sol	
	Végétation basse
	Espace Boisé
	Enrobé
	Béton
	Nidagravel (Stabilisement)
	Soi Stabilisé renforcé semi perméable
	Béton désactivé
	Toiture végétale type Tournira
	Toiture Etanchéité

Plan de Masse du projet

Caserne d'incendie et de secours du Bassin Annonéen
& Locaux du groupement Nord