


Longefoy - Urbanisation du secteur de l'Adray :

Création d'un lotissement Communal

Aménagement d'une voirie de liaison

entre les Voies Communales de l'Adray et du Calvaire

Plan de situation

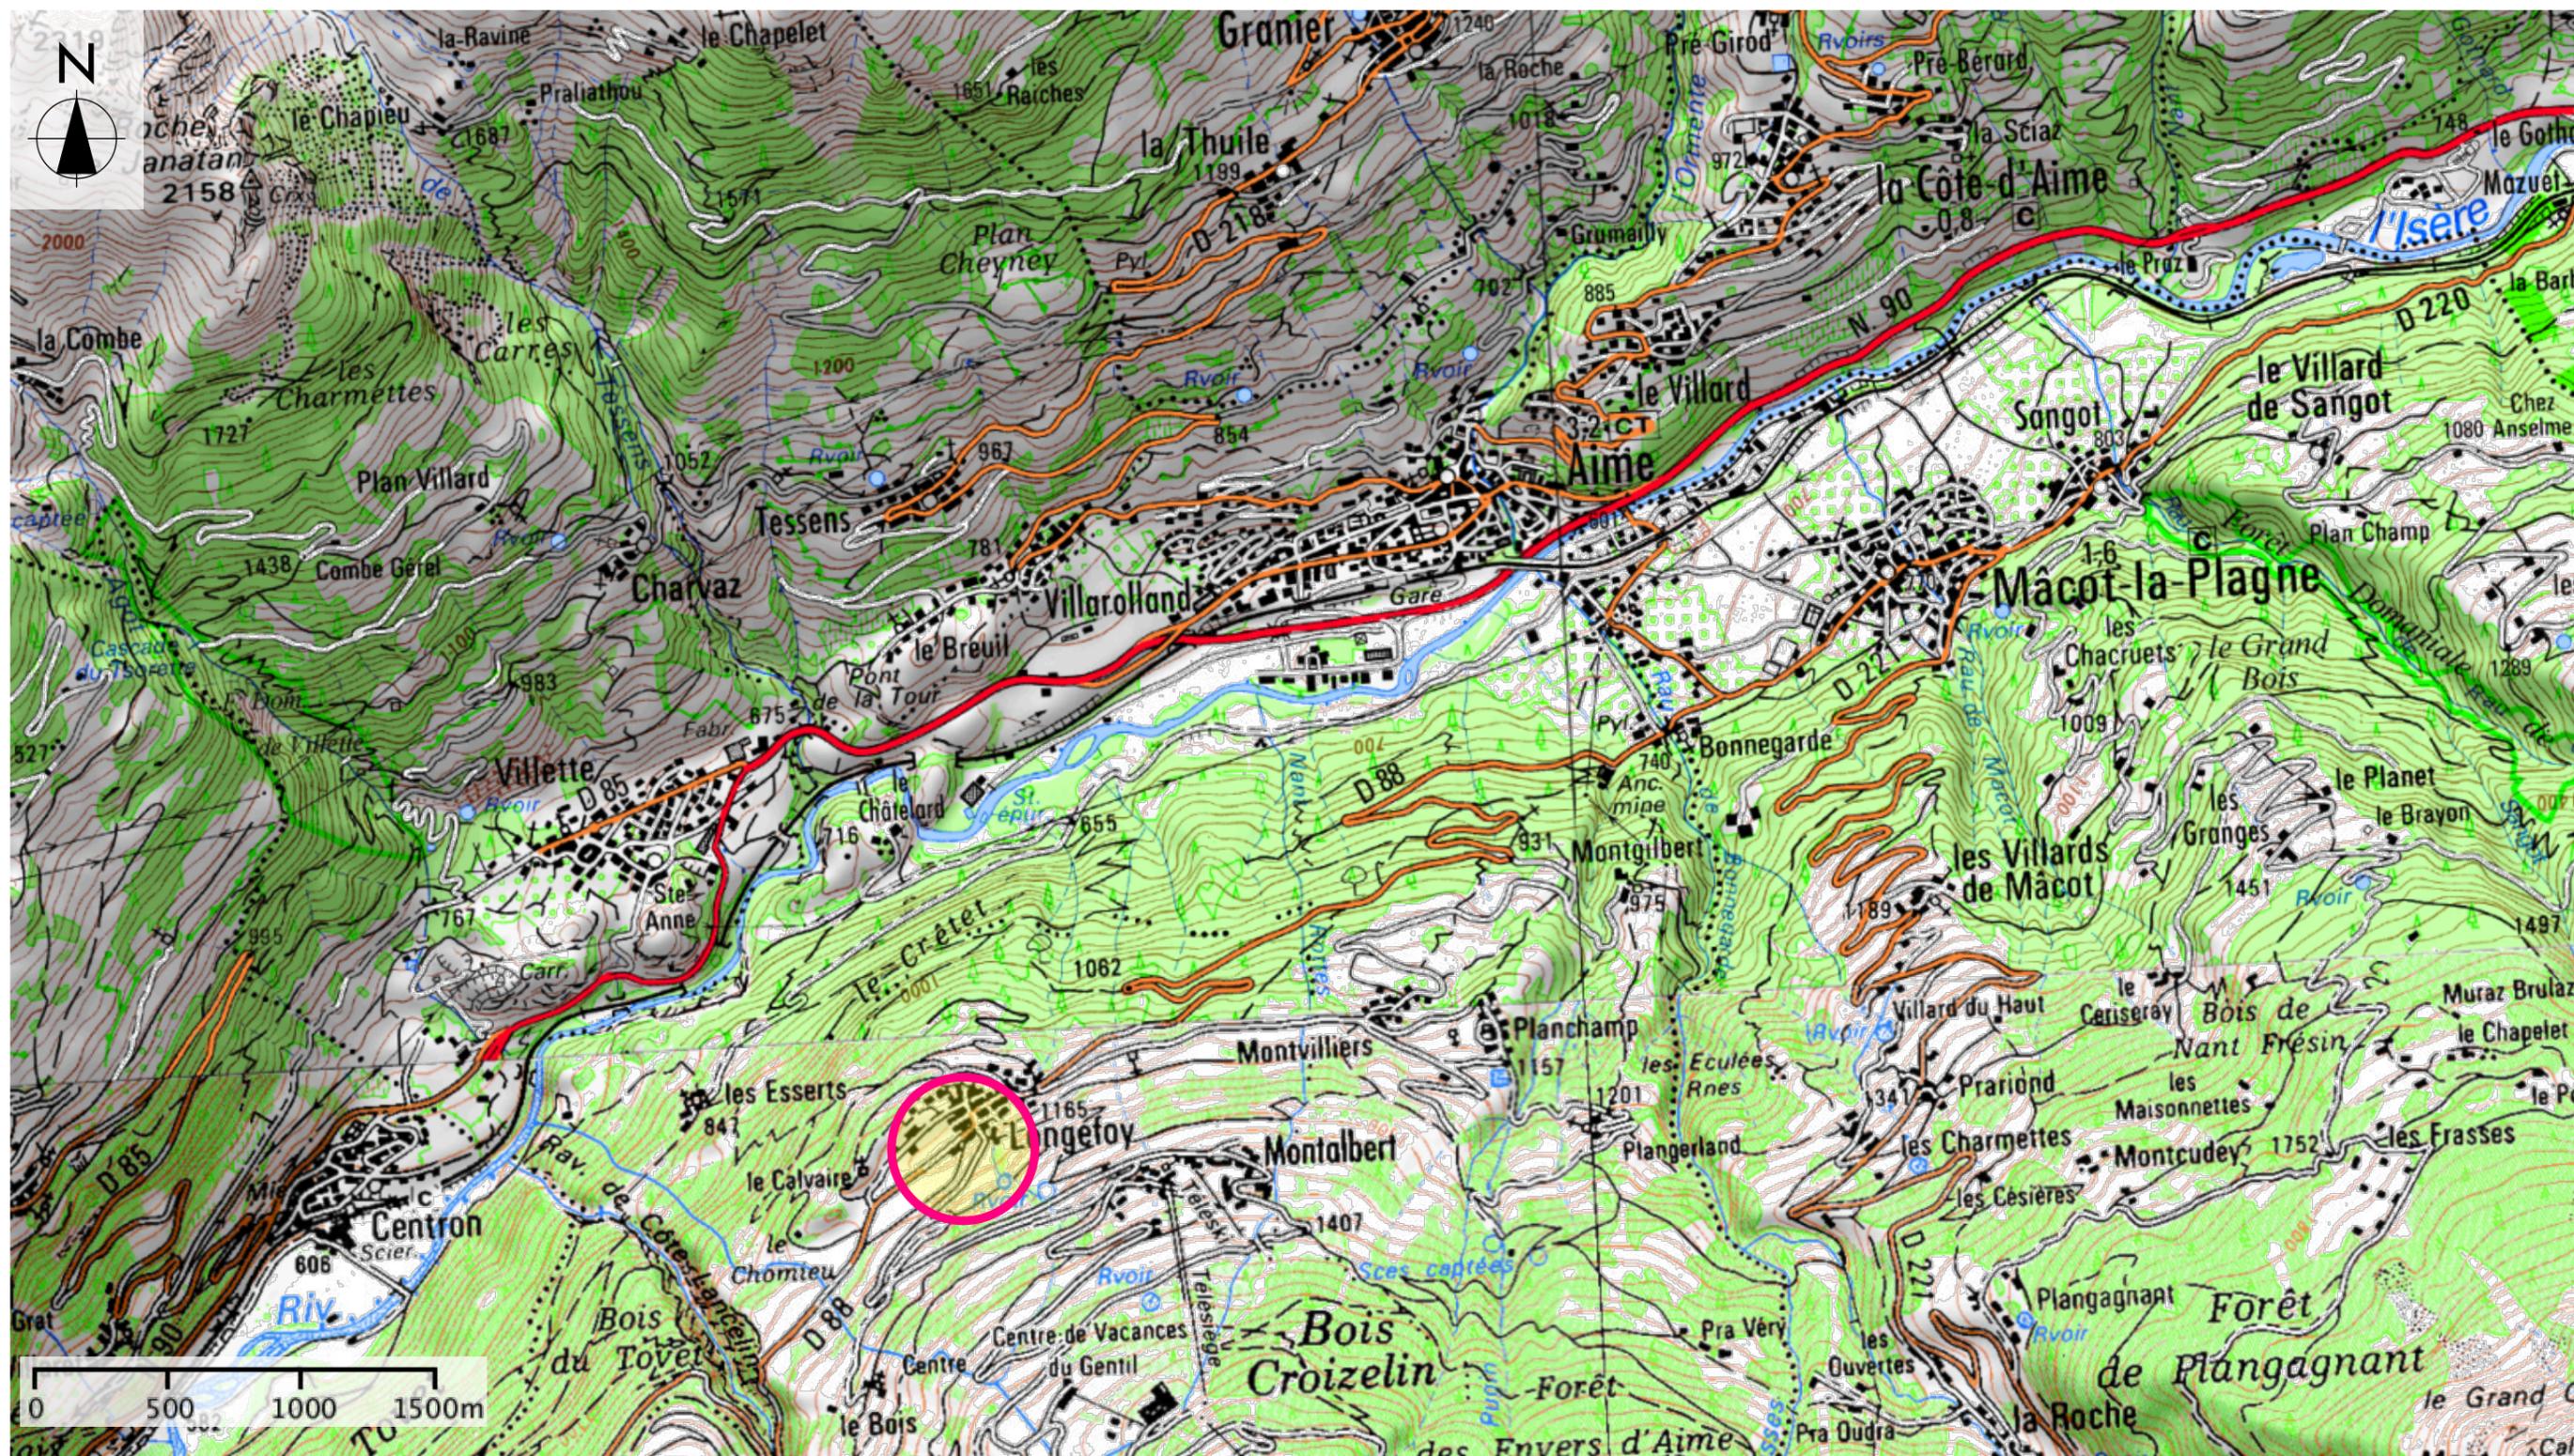

Situation

Echelle : 1:25000


Longefoy - Urbanisation du secteur de l'Adray :

Création d'un lotissement Communal

Aménagement d'une voirie de liaison

entre les Voies Communales de l'Adray et du Calvaire

Plan de repérage

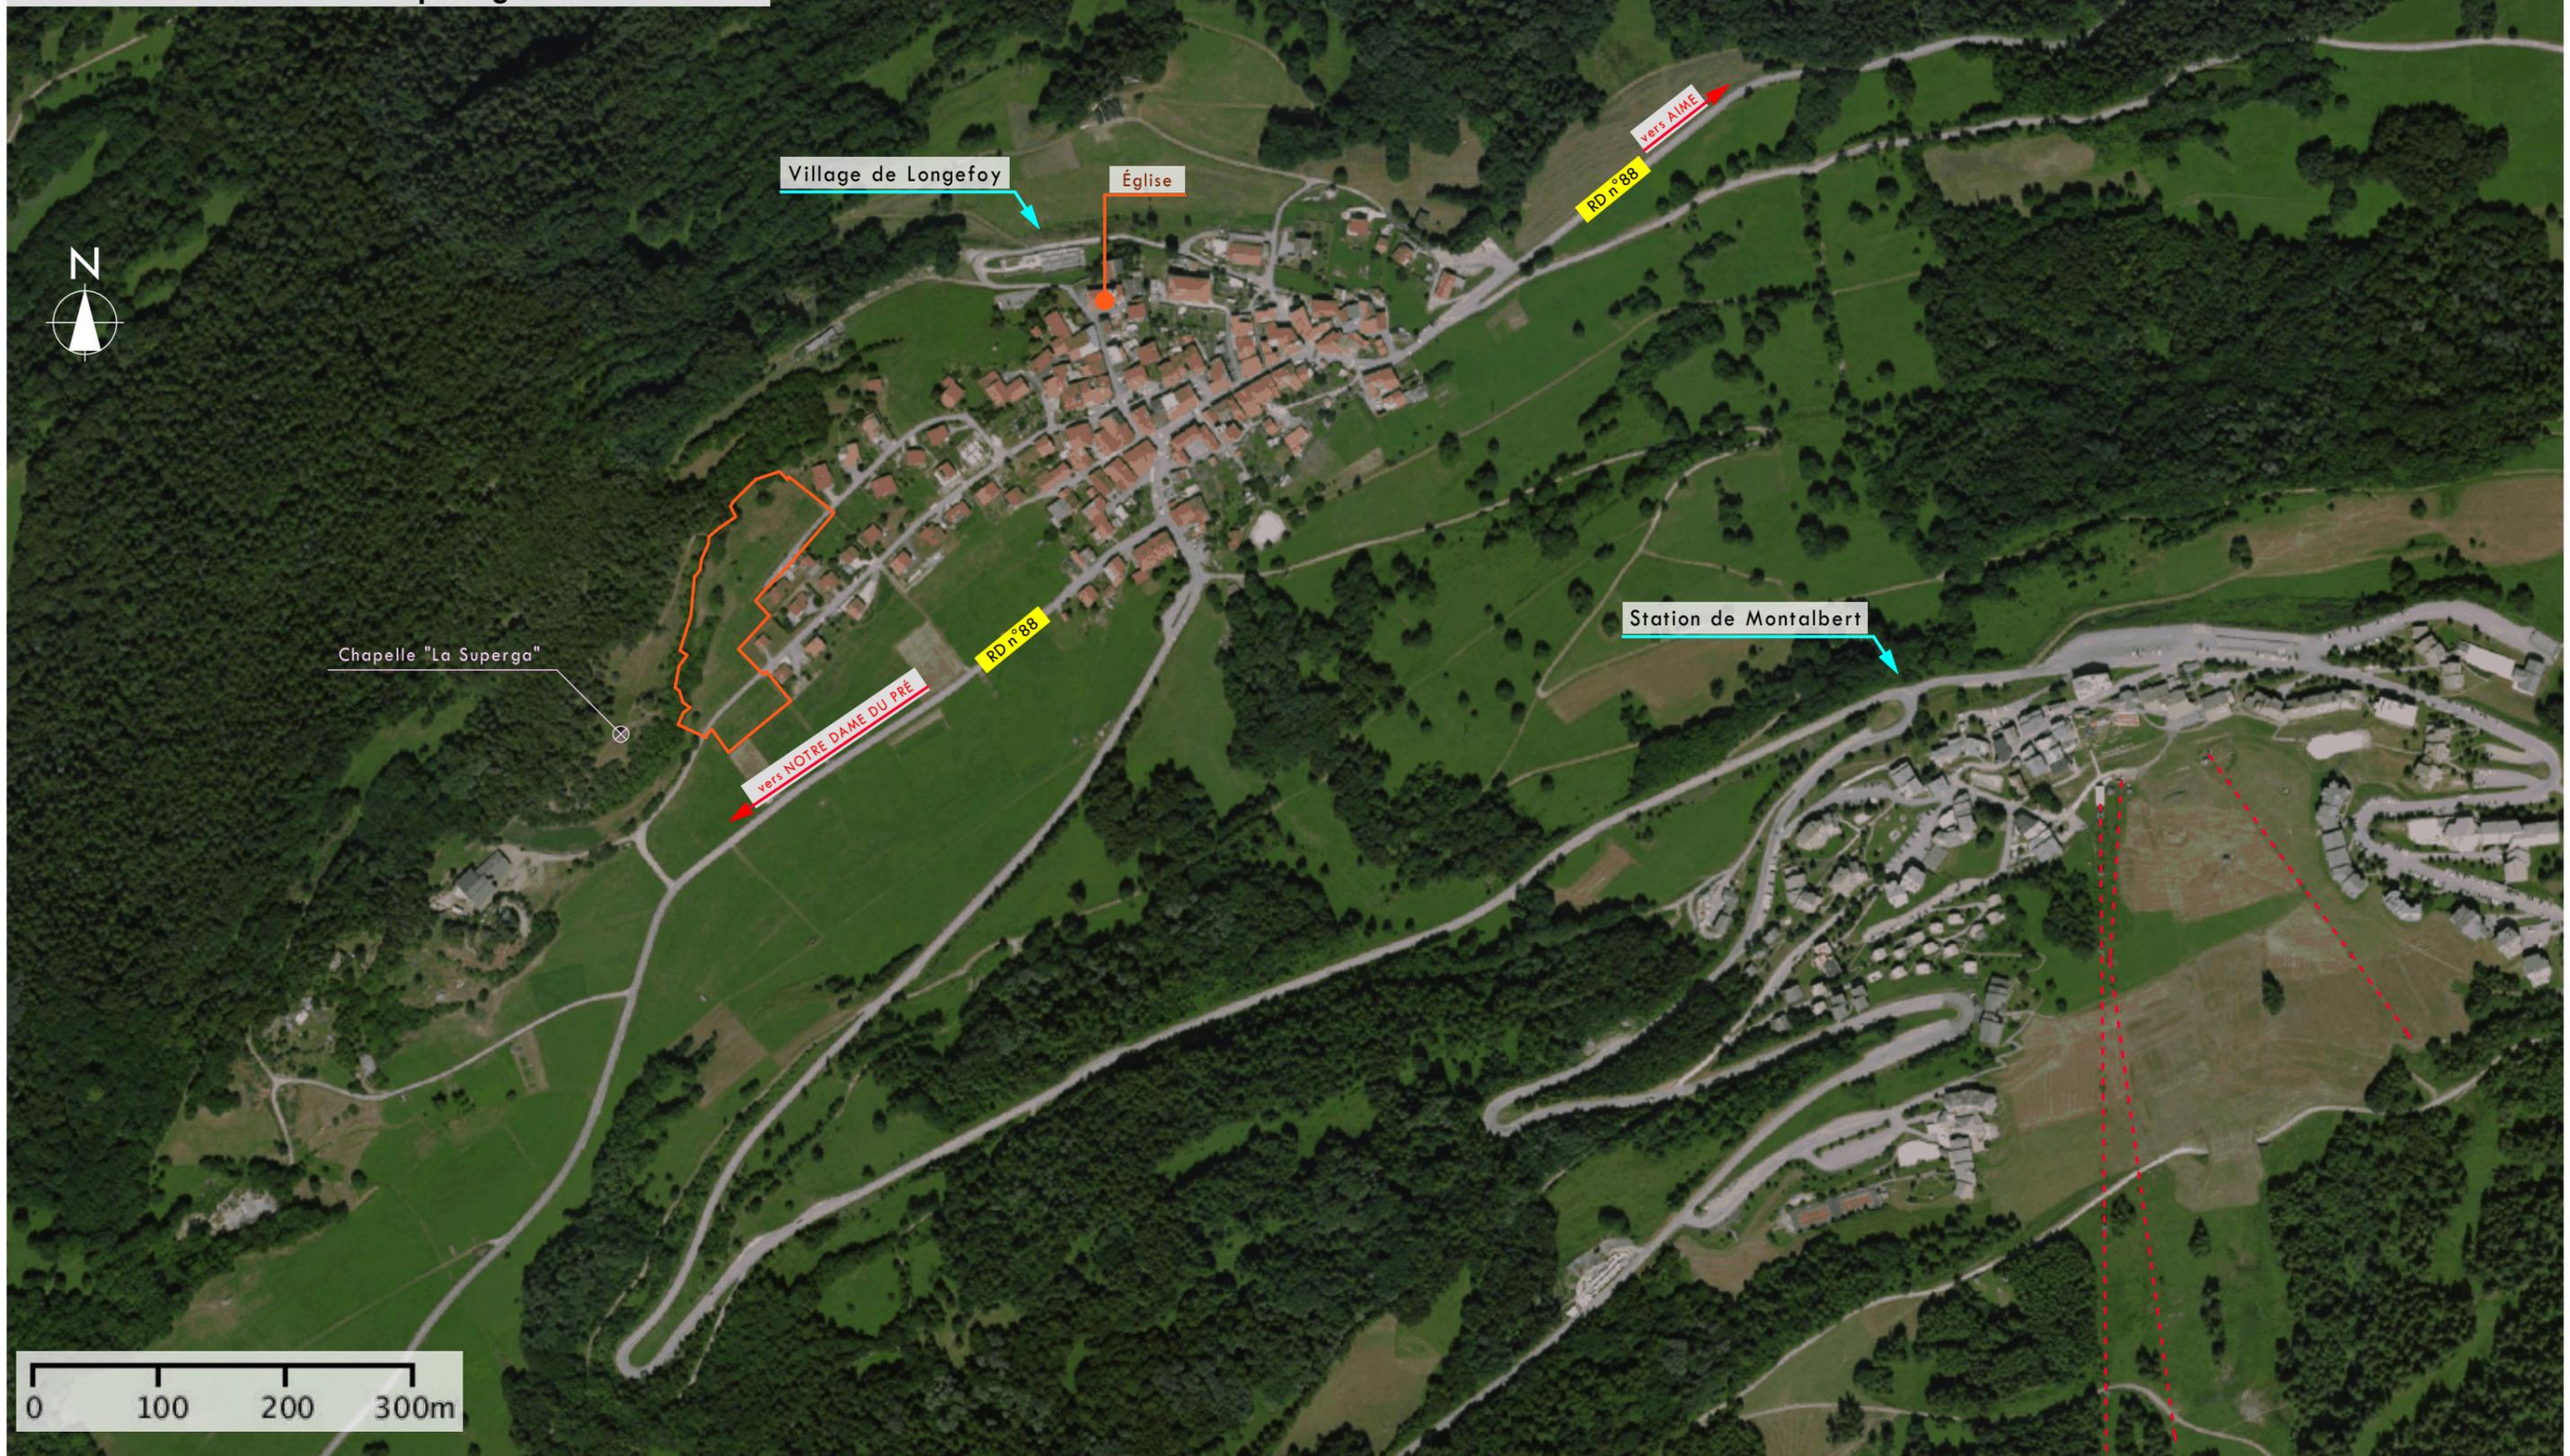

Commune de AIME (Savoie)

Longefoy - Urbanisation du secteur de l'Adray :

Création d'un lotissement Communal

Aménagement d'une voirie de liaison

entre les Voies Communales de l'Adray et du Calvaire


Vues photographiques


Vue depuis la RD n°88 au Sud



Vue depuis la RD n°88 à l'Est



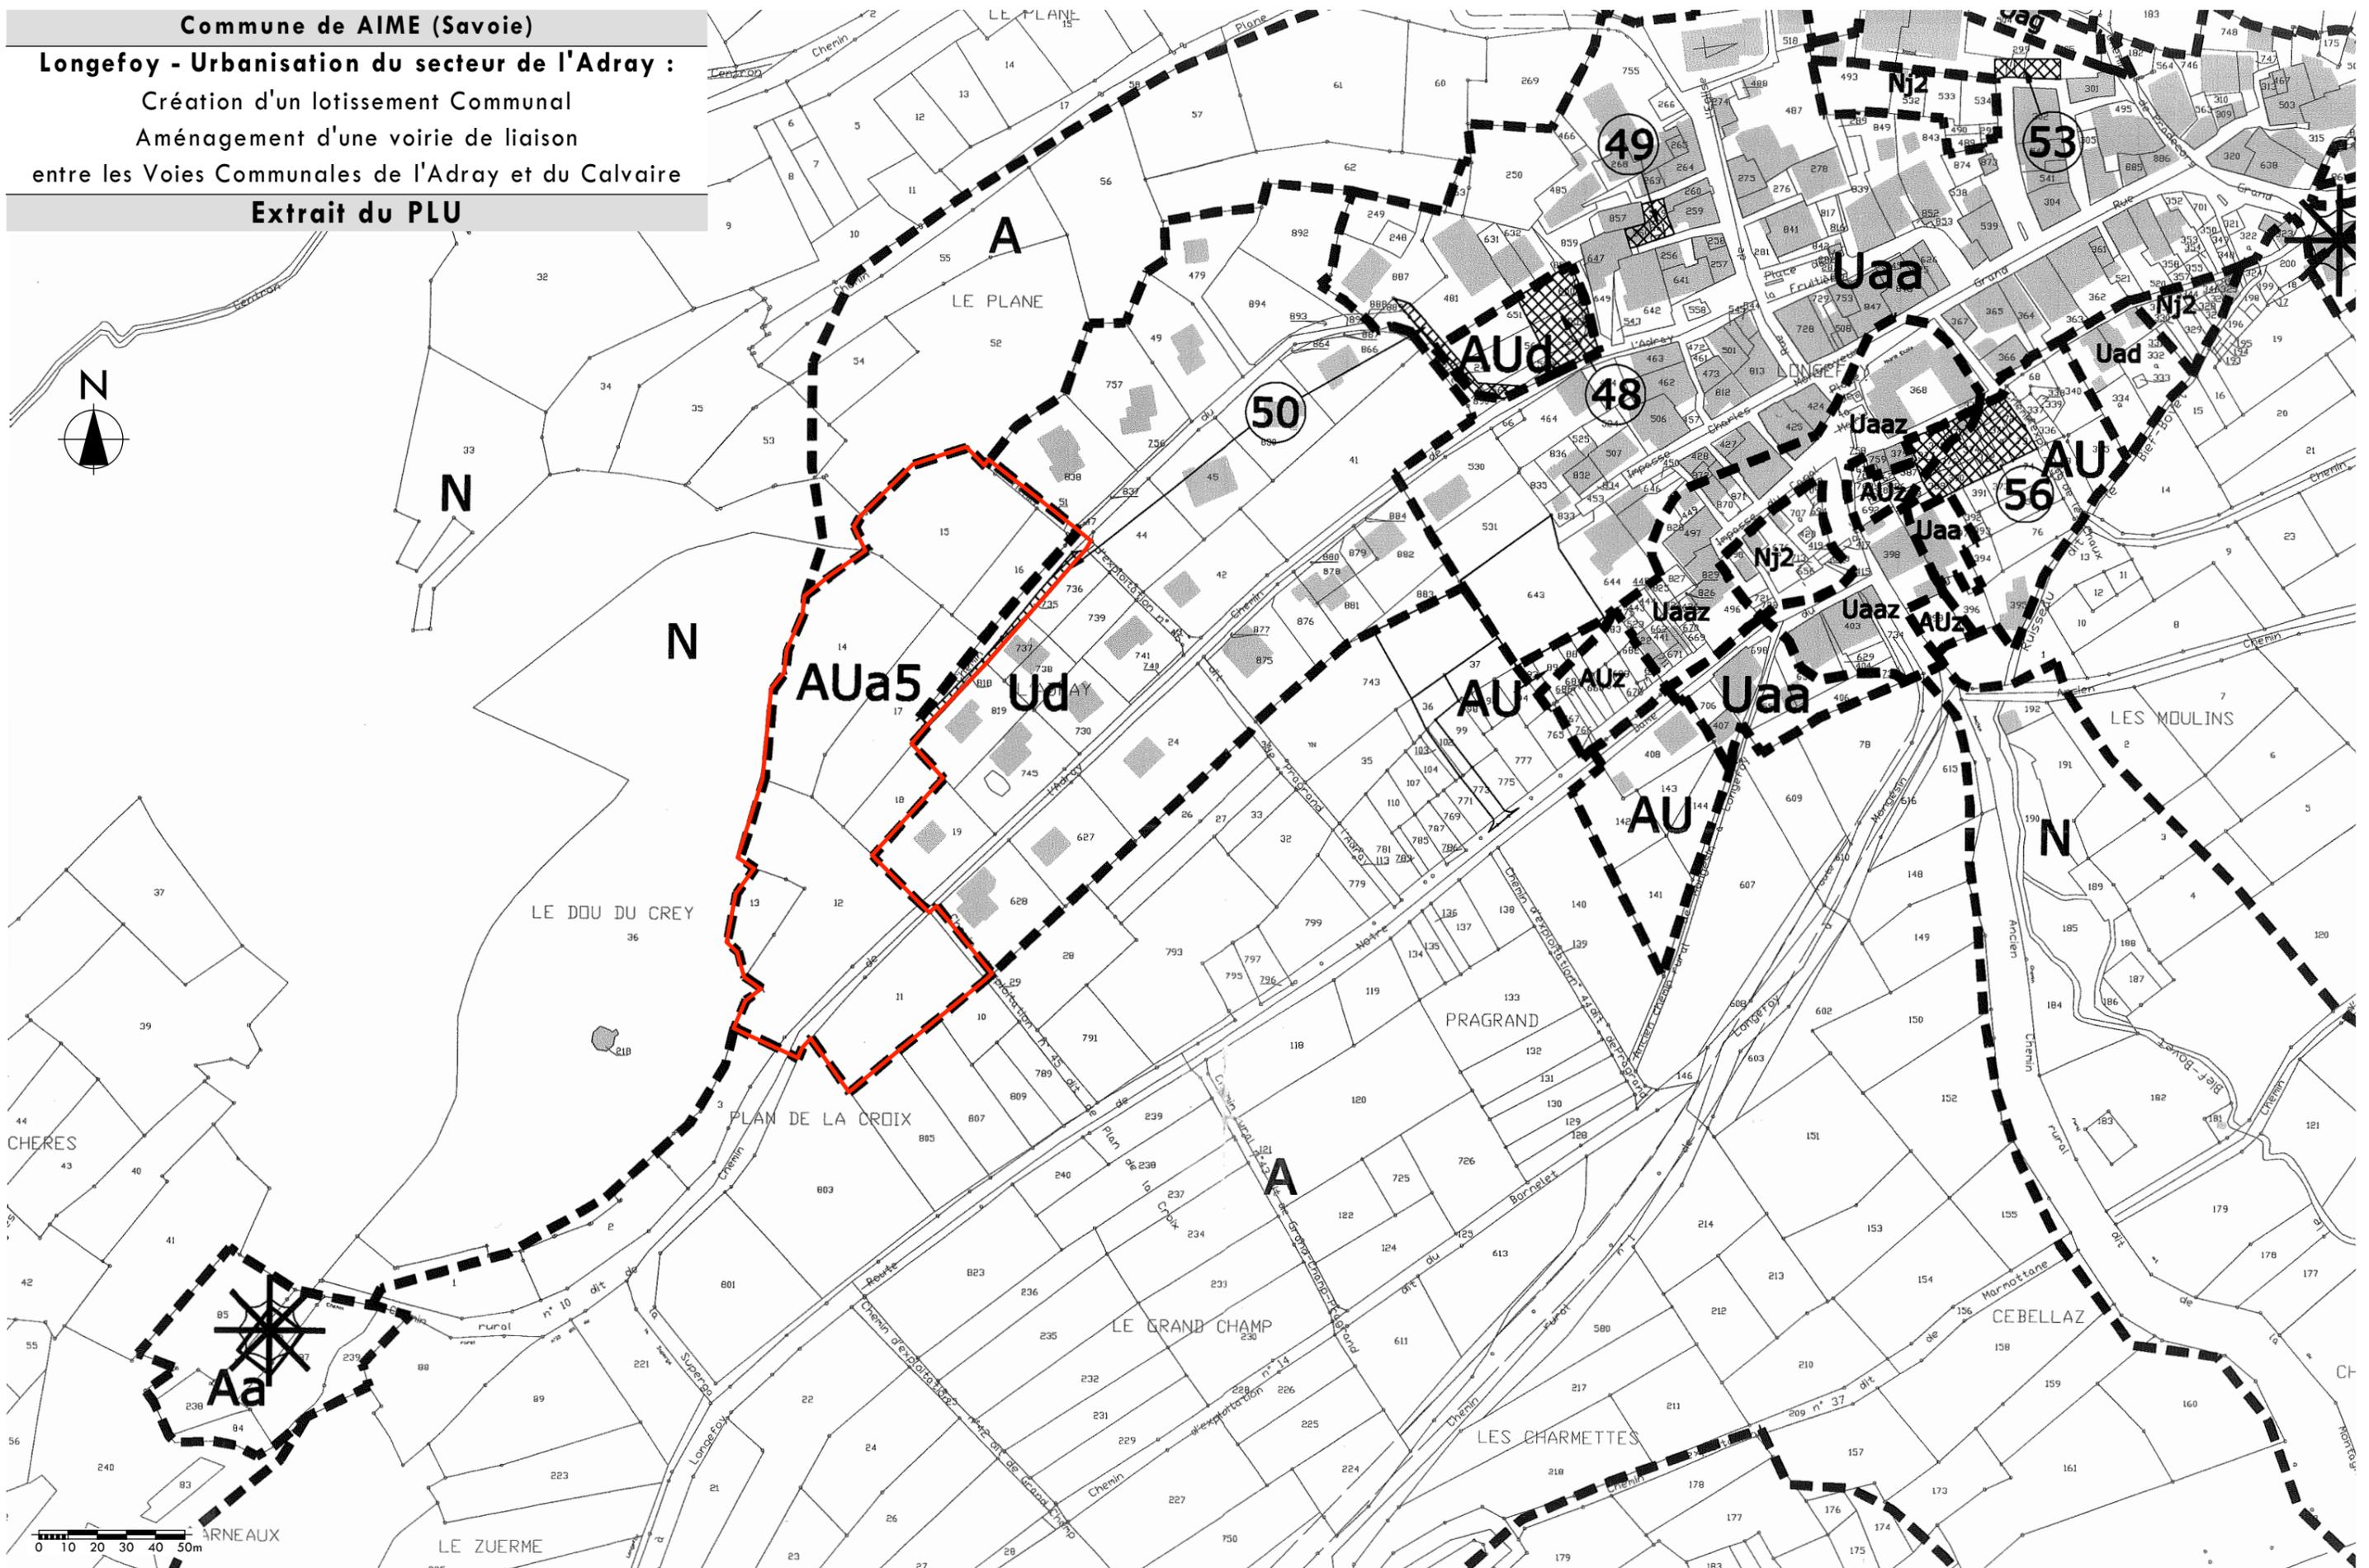

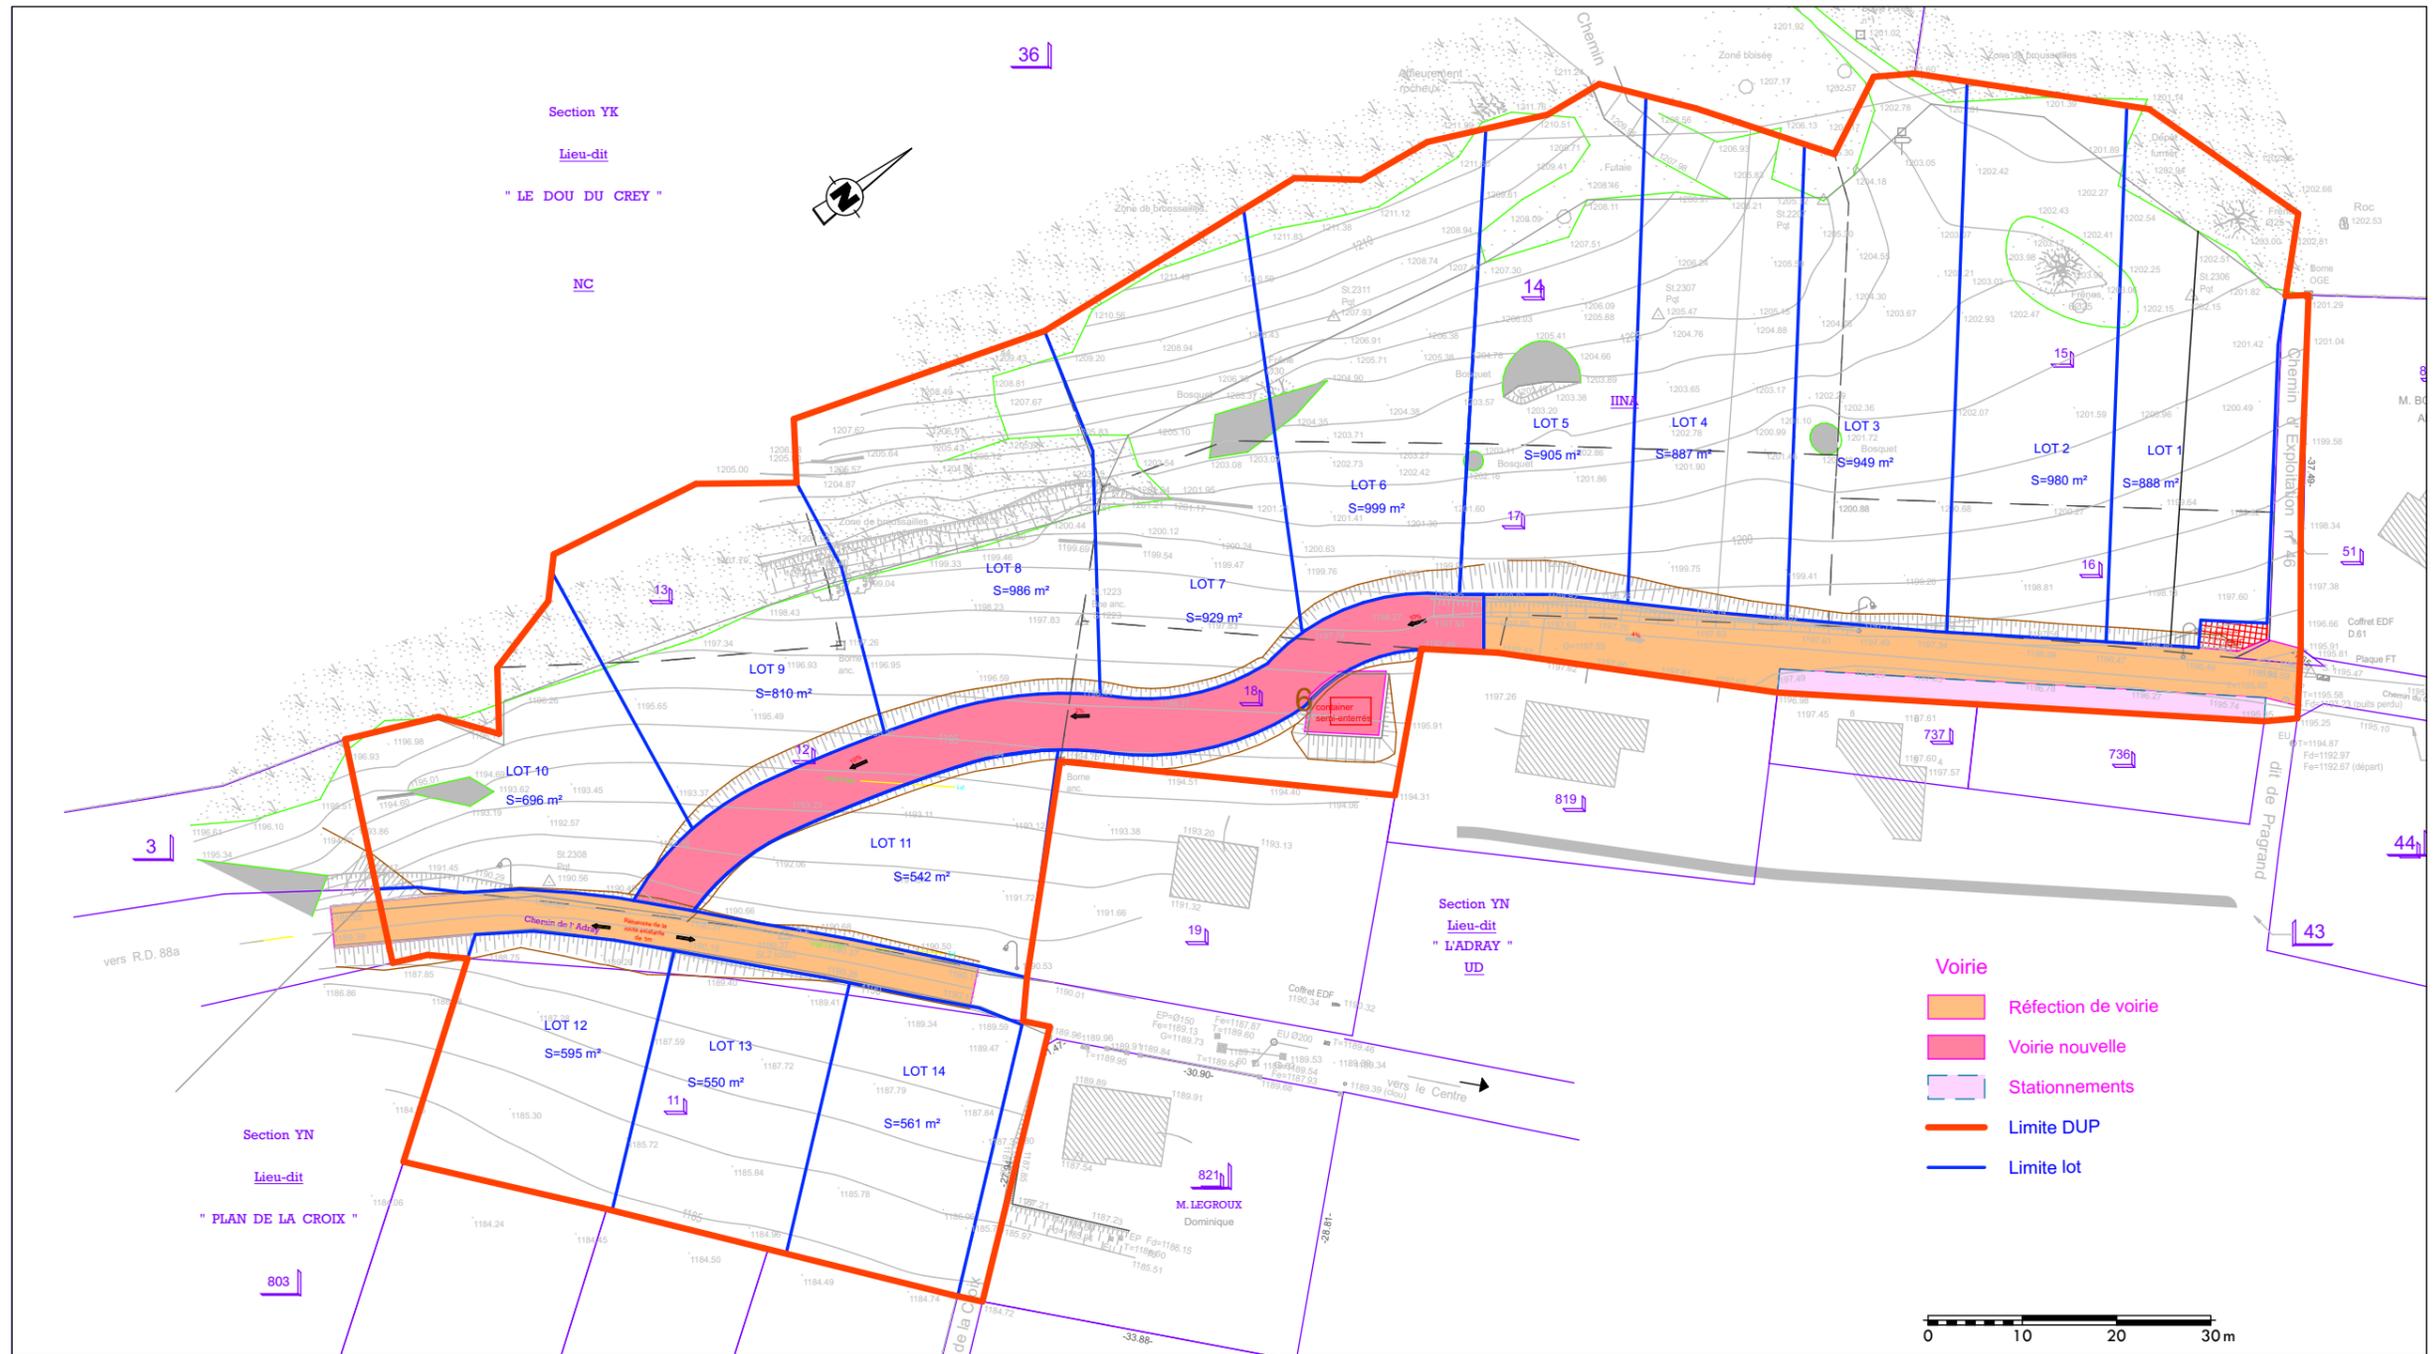

Esquisse d'aménagement
Echelle : 1:750

Commune de AIME (Savoie)

Longefoy - Urbanisation du secteur de l'Adray :

Création d'un lotissement Communal

Aménagement d'une voirie de liaison

entre les Voies Communales de l'Adray et du Calvaire

Insertion paysagère



ETAT ACTUEL

Vue lointaine

Insertion Paysagère

ETAT PROJETÉ




Longefoy - Urbanisation du secteur de l'Adray :

Création d'un lotissement Communal

Aménagement d'une voirie de liaison

entre les Voies Communales de l'Adray et du Calvaire

Périmètre de la DUP

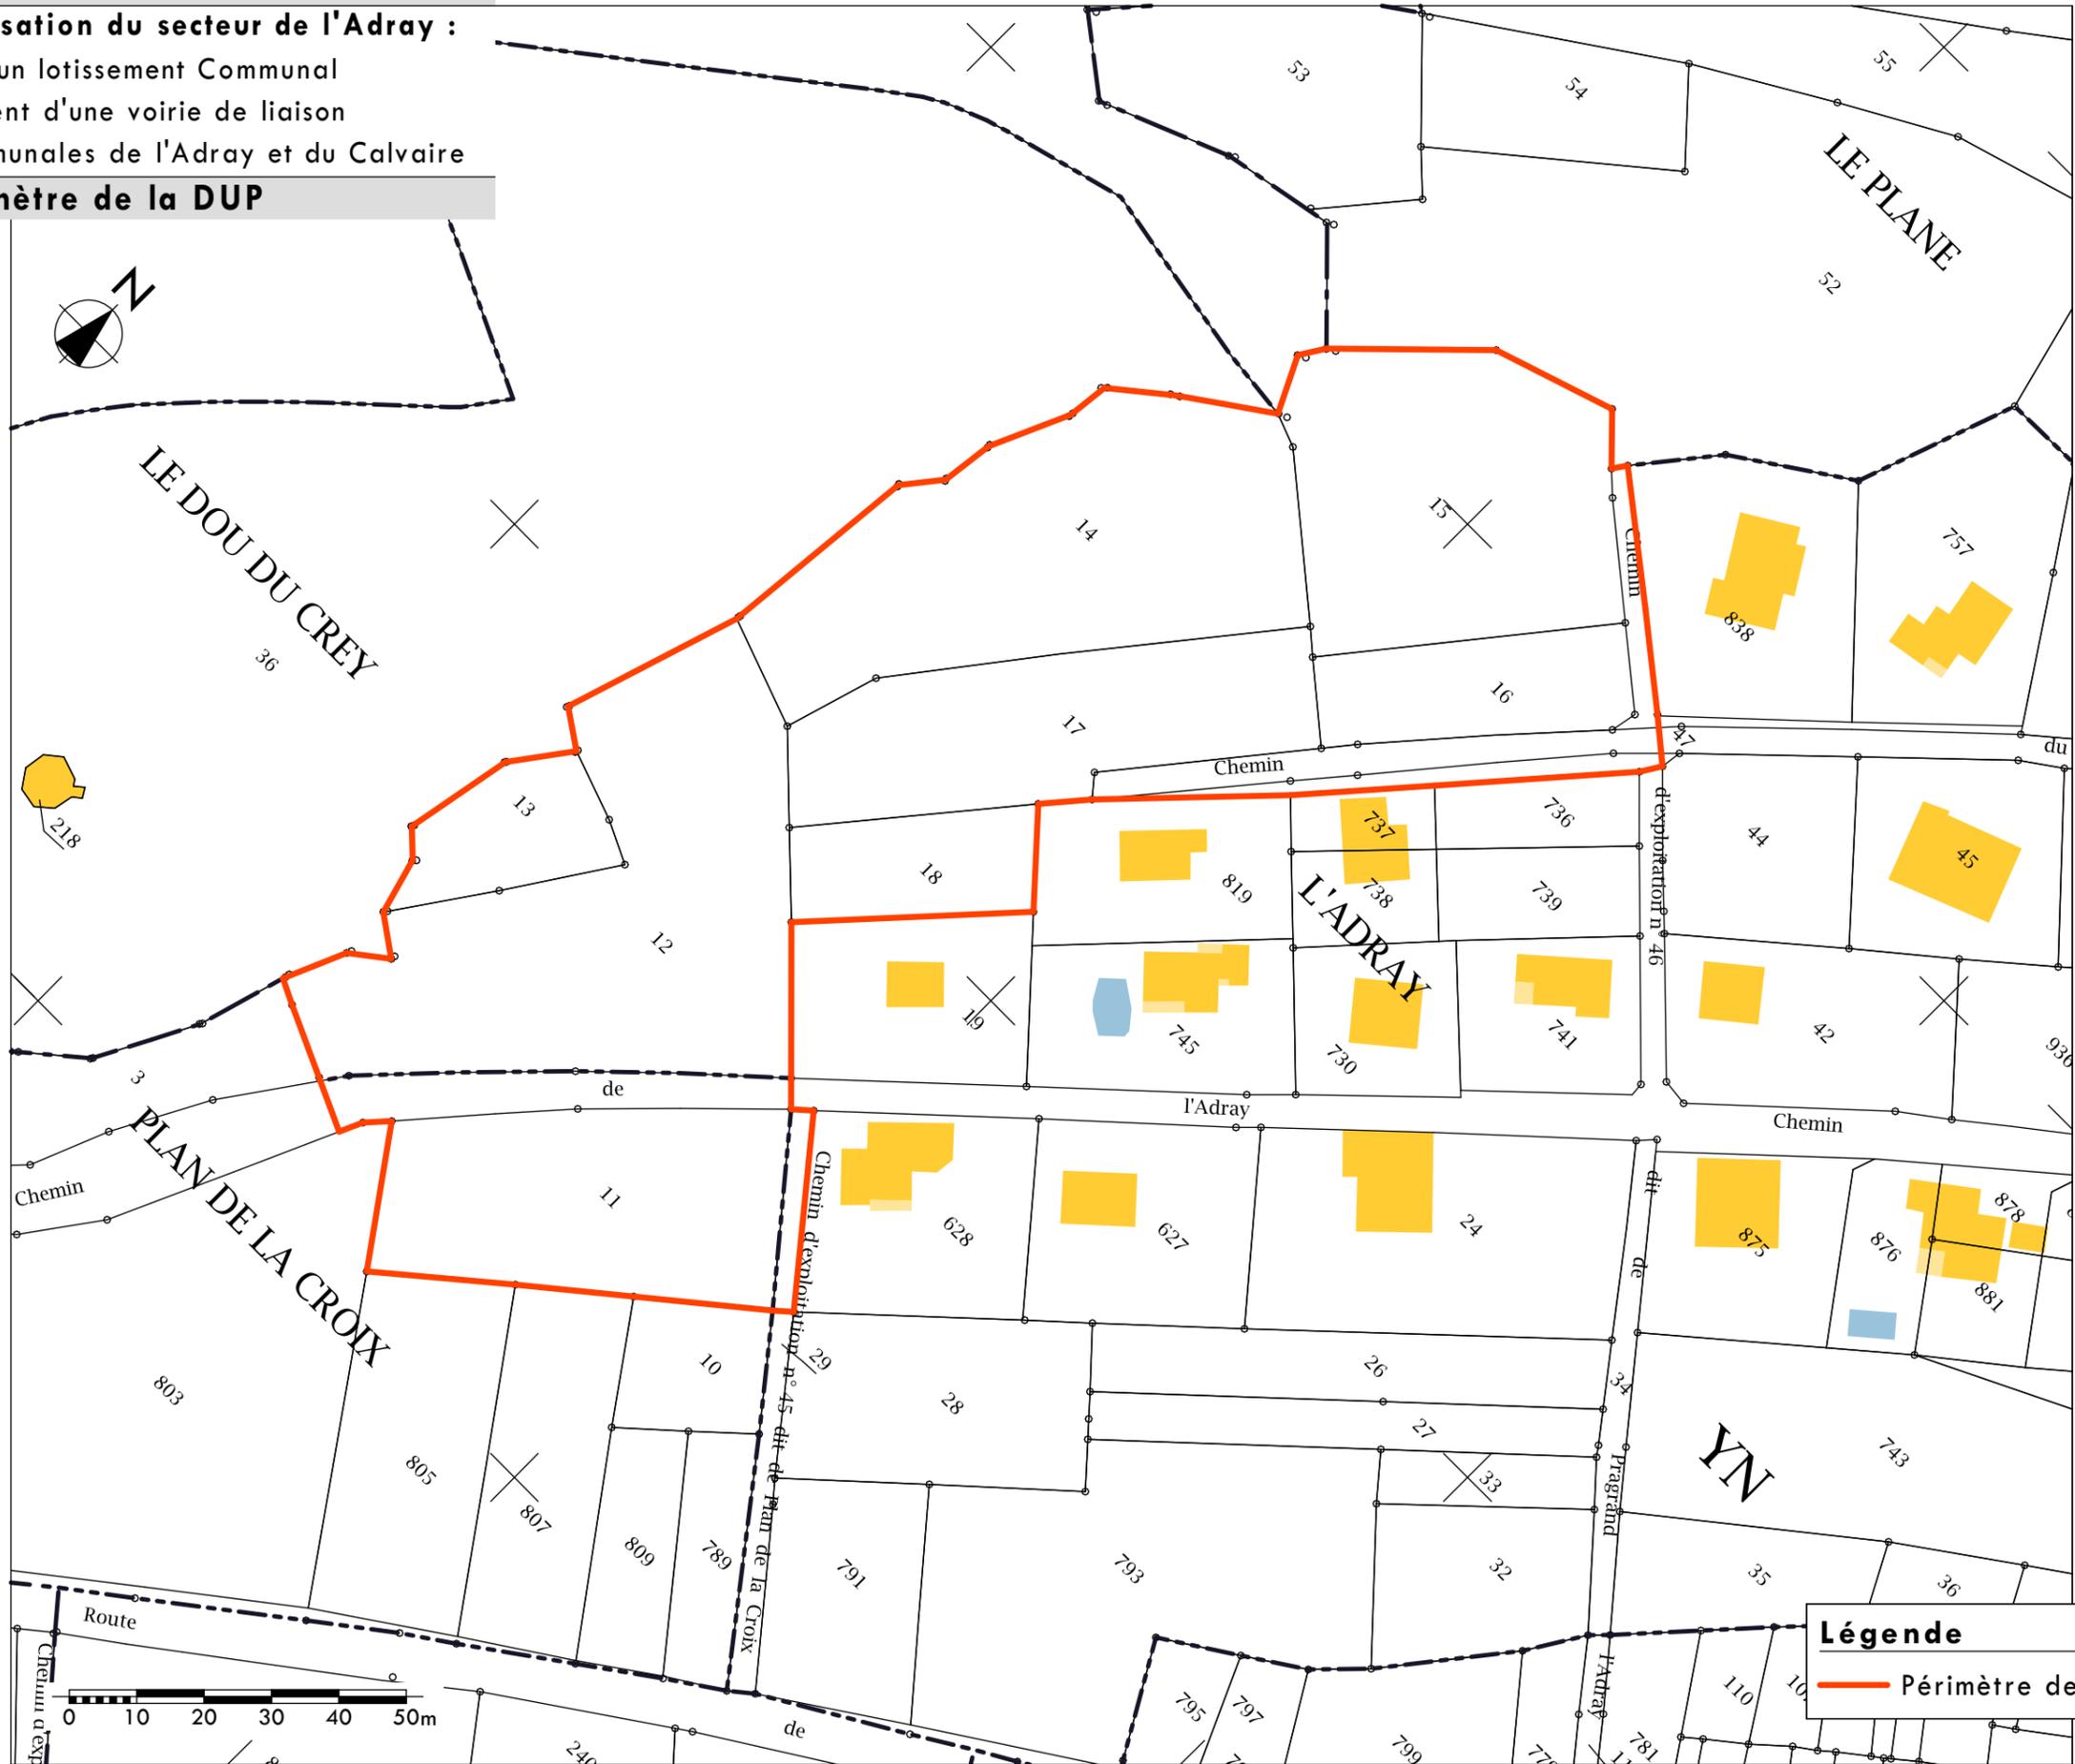

Légende

- Périmètre de la D.U.P.

Périmètre DUP
Echelle : 1:1000