



# Plan de situation

Commune de Rosières (07260)

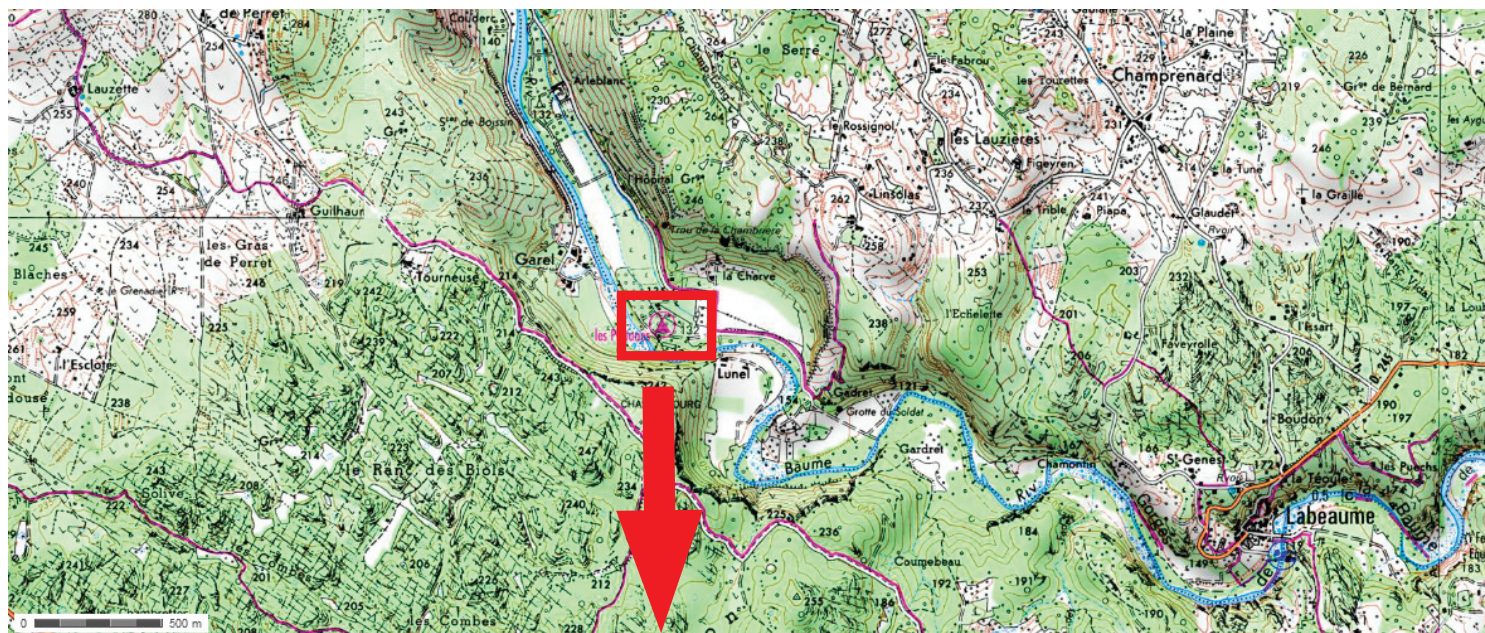

Extrait de carte IGN 1:25.000

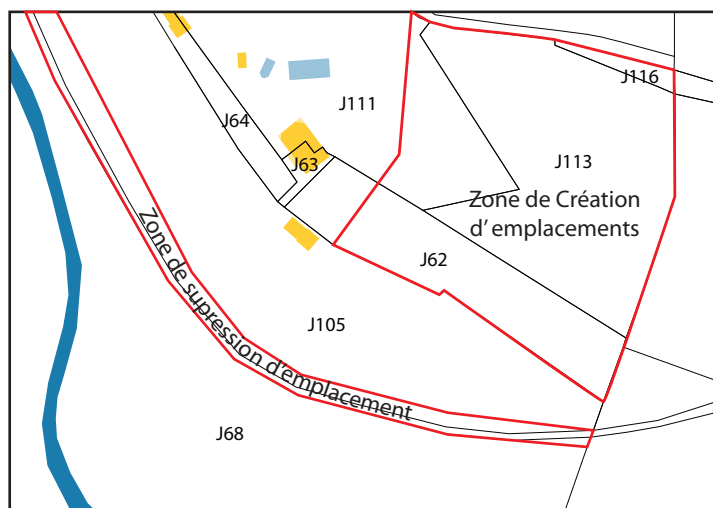

Extrait du plan cadastral

Zones à aménager positionnées sur les photos aériennes

