


FICHE AU CAS PAR CAS

ANNEXE 2 : Plan de situation

Dossier n°: 100 - 301
Plan n°: 30 840

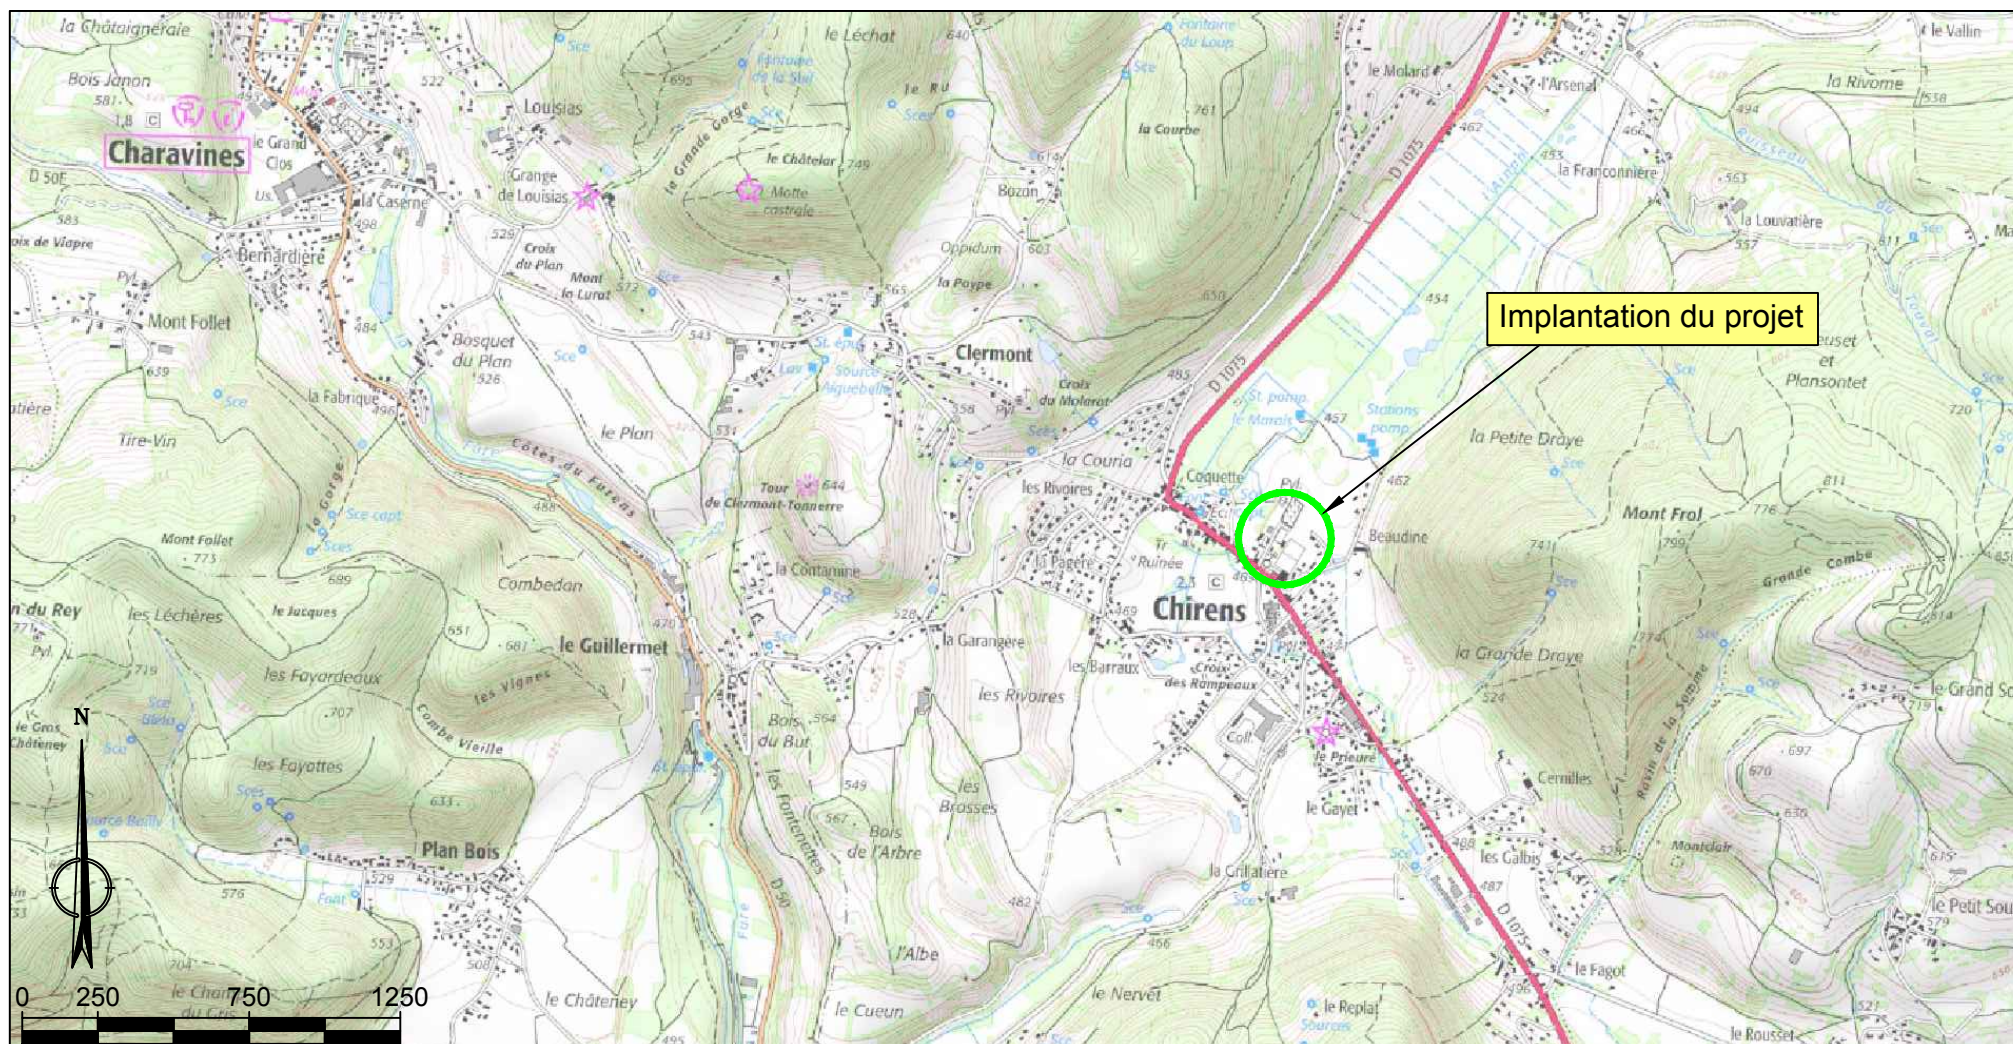


Echelle: 1 / 25 000





Dossier n°: 100-301
Plan n°: 30 843

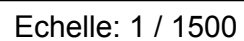


AMENAGEMENT DU COEUR DU VILLAGE DE CHIRENS

FICHE AU CAS PAR CAS

ANNEXE 5 : Plan des abords du projet

Dossier n°: 100 - 301
Plan n°: 30 844

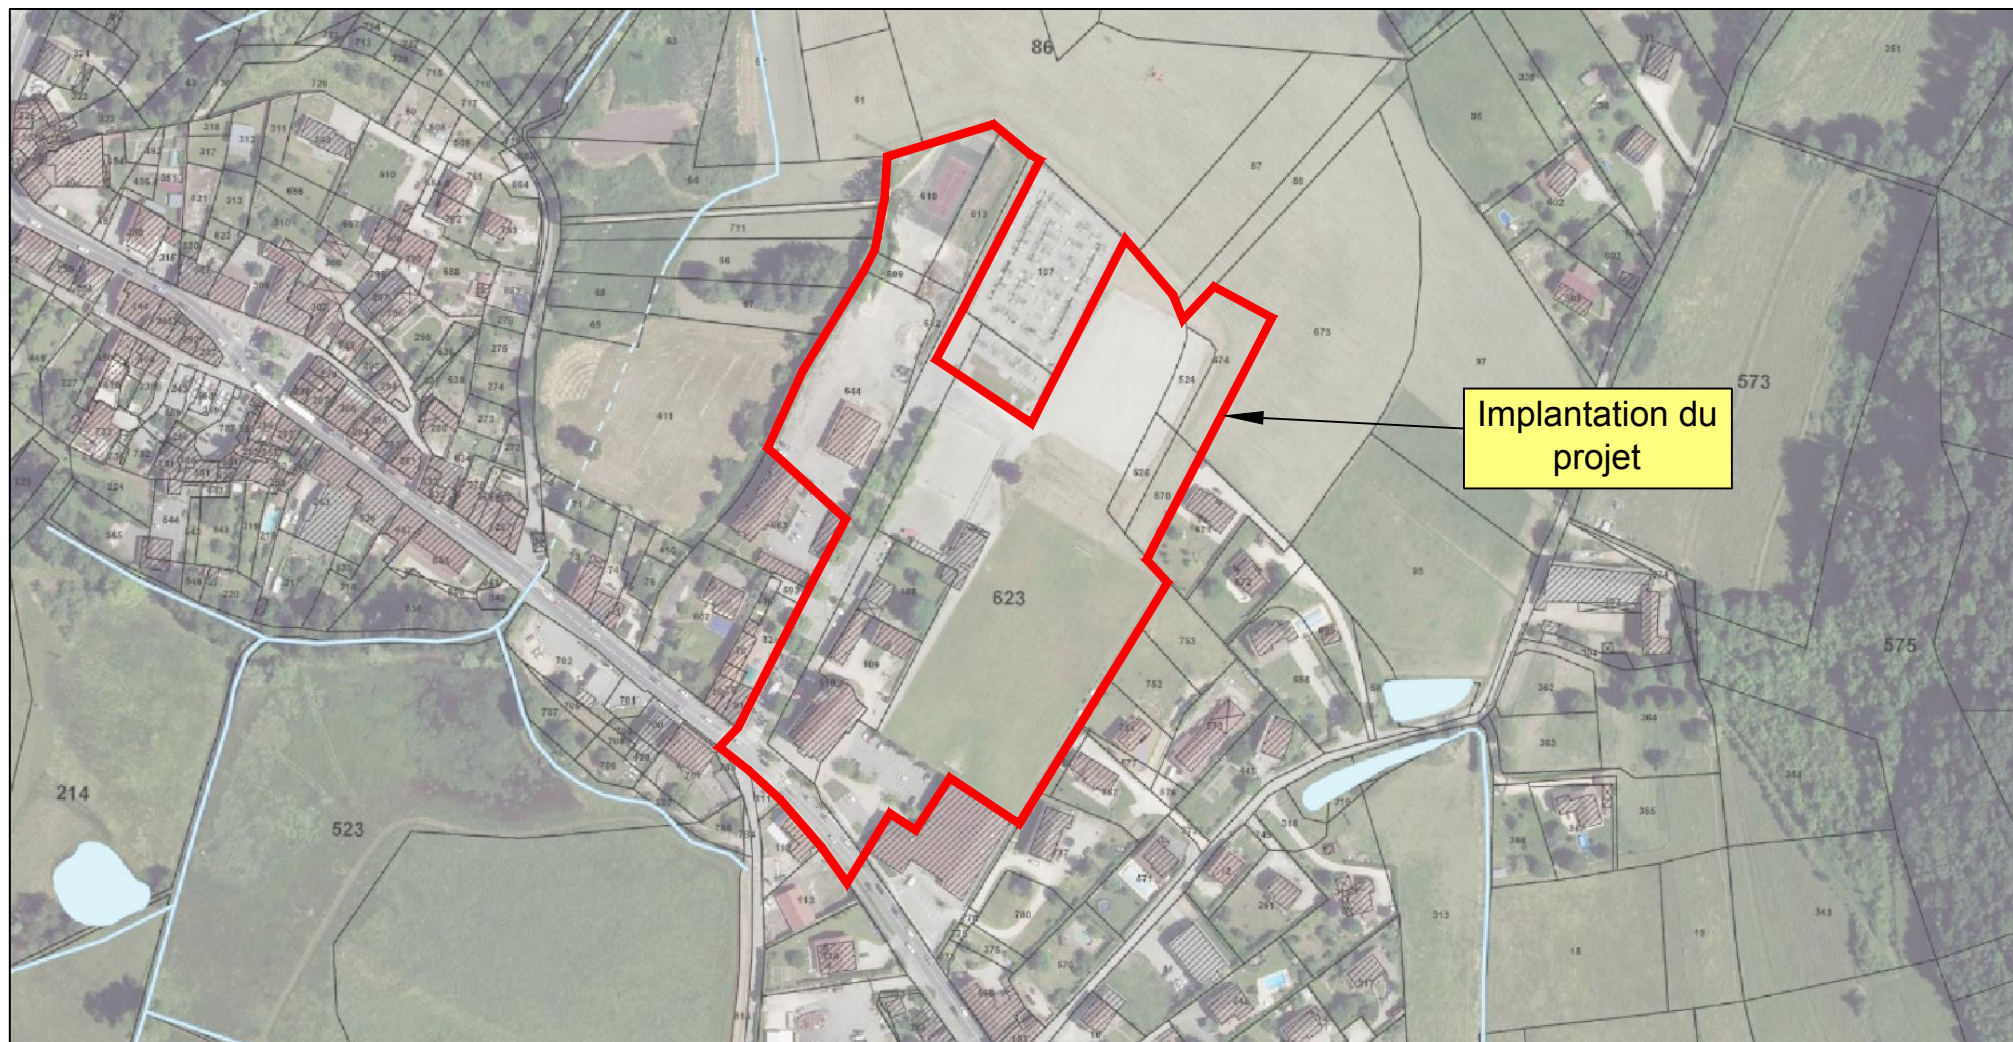

Echelle: 1 / 3 000

AMENAGEMENT DU COEUR DU VILLAGE DE CHIRENS

FICHE AU CAS PAR CAS

ANNEXE 6 : Plan de localisation vis à vis du site Natura 2000

