

DIRECTION GÉNÉRALE DES
FINANCES PUBLIQUES

EXTRAIT DU PLAN CADASTRAL

Département :
ISERE

Commune :
ROUSSILLON

Section : AC
Feuille : 000 AC 01

Échelle d'origine : 1/2000
Échelle d'édition : 1/4000


Date d'édition : 06/09/2017
(fuseau horaire de Paris)

Coordonnées en projection : RGF93CC45

Le plan visualisé sur cet extrait est géré par le
centre des impôts foncier suivant :
Bourgoin-Jallieu
Pôle Topographique Gestion Cadastre Nord
Isere 22 Place Charlie Chaplin 38307
38307 BOURGOIN CEDEX
tél. 0474938445 -fax
ptgc.nord-isere@dgif.finances.gouv.fr

Cet extrait de plan vous est délivré par :

cadastre.gouv.fr
©2016 Ministère de l'Économie et des Finances

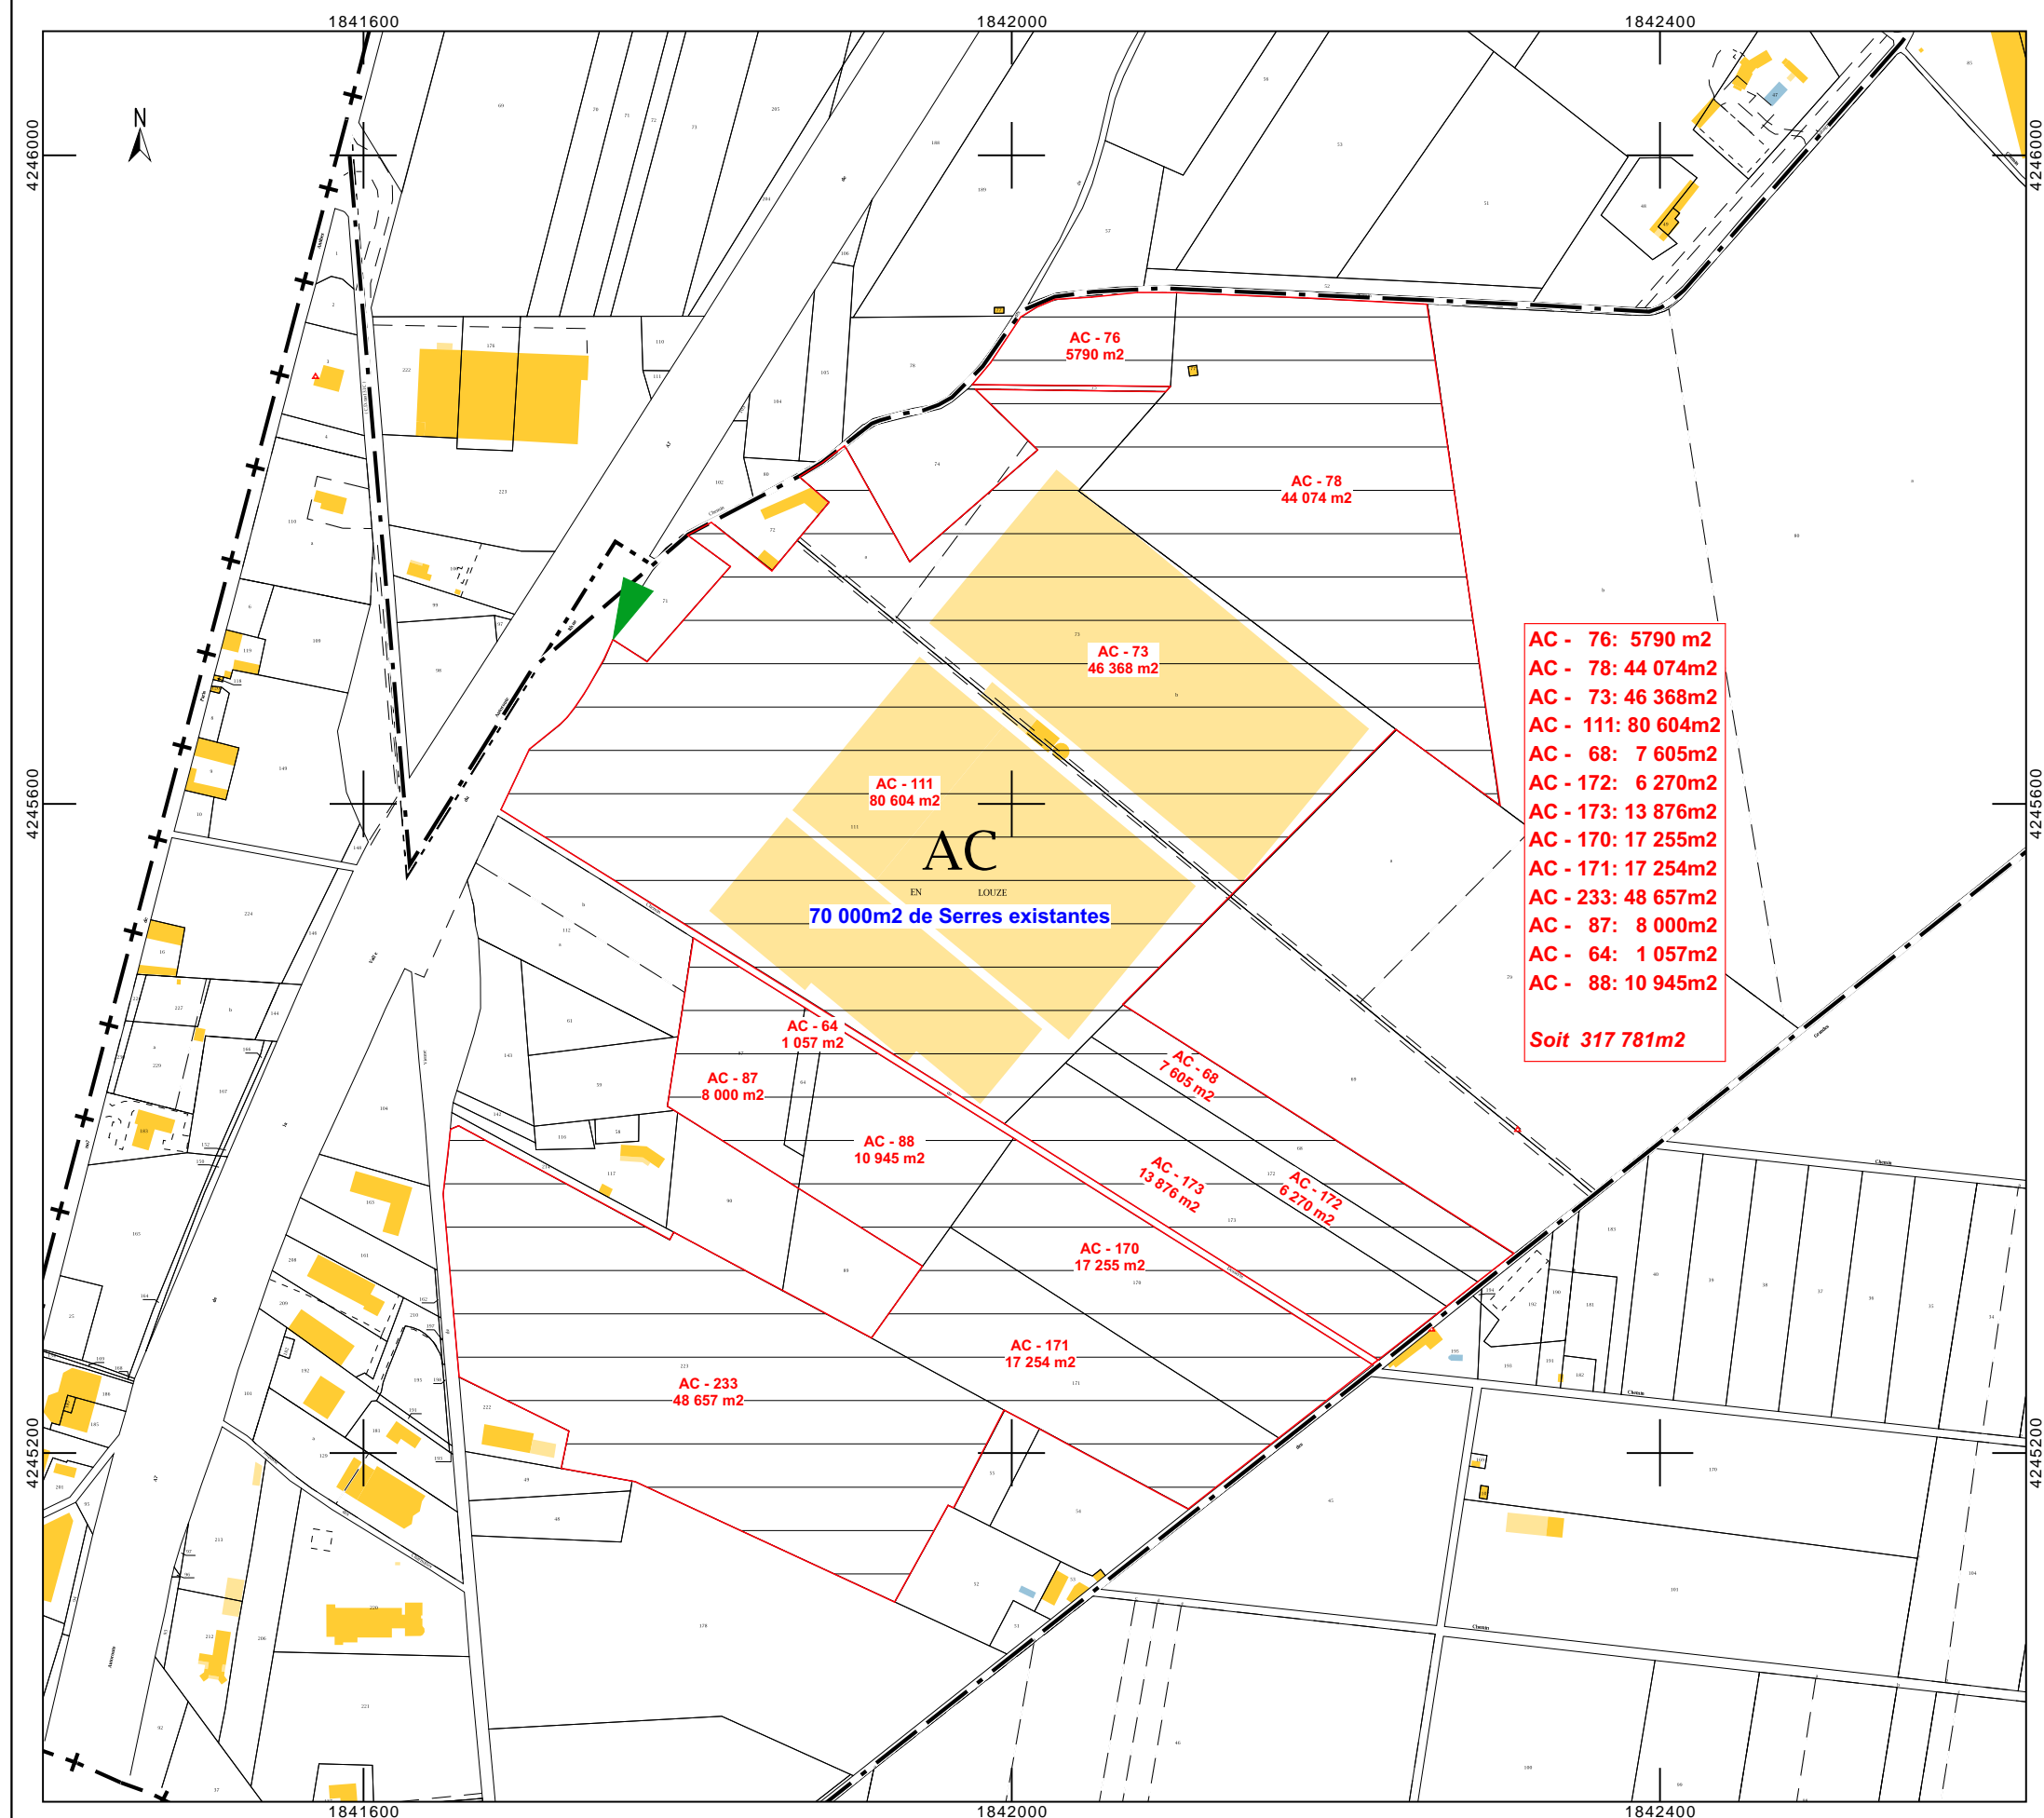

AC - 76: 5790 m2
AC - 78: 44 074m2
AC - 73: 46 368m2
AC - 111: 80 604m2
AC - 68: 7 605m2
AC - 172: 6 270m2
AC - 173: 13 876m2
AC - 170: 17 255m2
AC - 171: 17 254m2
AC - 233: 48 657m2
AC - 87: 8 000m2
AC - 64: 1 057m2
AC - 88: 10 945m2

Soit 317 781m2

Cadastre

Création d'un ensemble de serres agricoles ROUSSILLON 38150

SCEA COCCINELLE

13 route de la chapelle
38150 VILLE SOUS ANJOU

PC-08

indice

échelle

date 11.07.2017

dossier A17-1978

