


LYON
22 rue Seguin
69286 Lyon Cedex 02
tél.: (33) 04 72 41 74 74
fax: (33) 04 72 41 74 73
www.blezat.com

AFFAIRE		PHASE	TYPE	N°	INDICE	SITE
BHL 172		PC	GEN	300		Av. Gabriel Peri - St Martin d'hères (38)
DATE	2021-05-12	C2S - Clinique Belledonne PROJET DE RESTRUCTURATION				Plan masse hélico EO
ECH	1 : 500					
DESSIN	Auteur					




Elévation Est
phase 2 rendu
XXX-P42

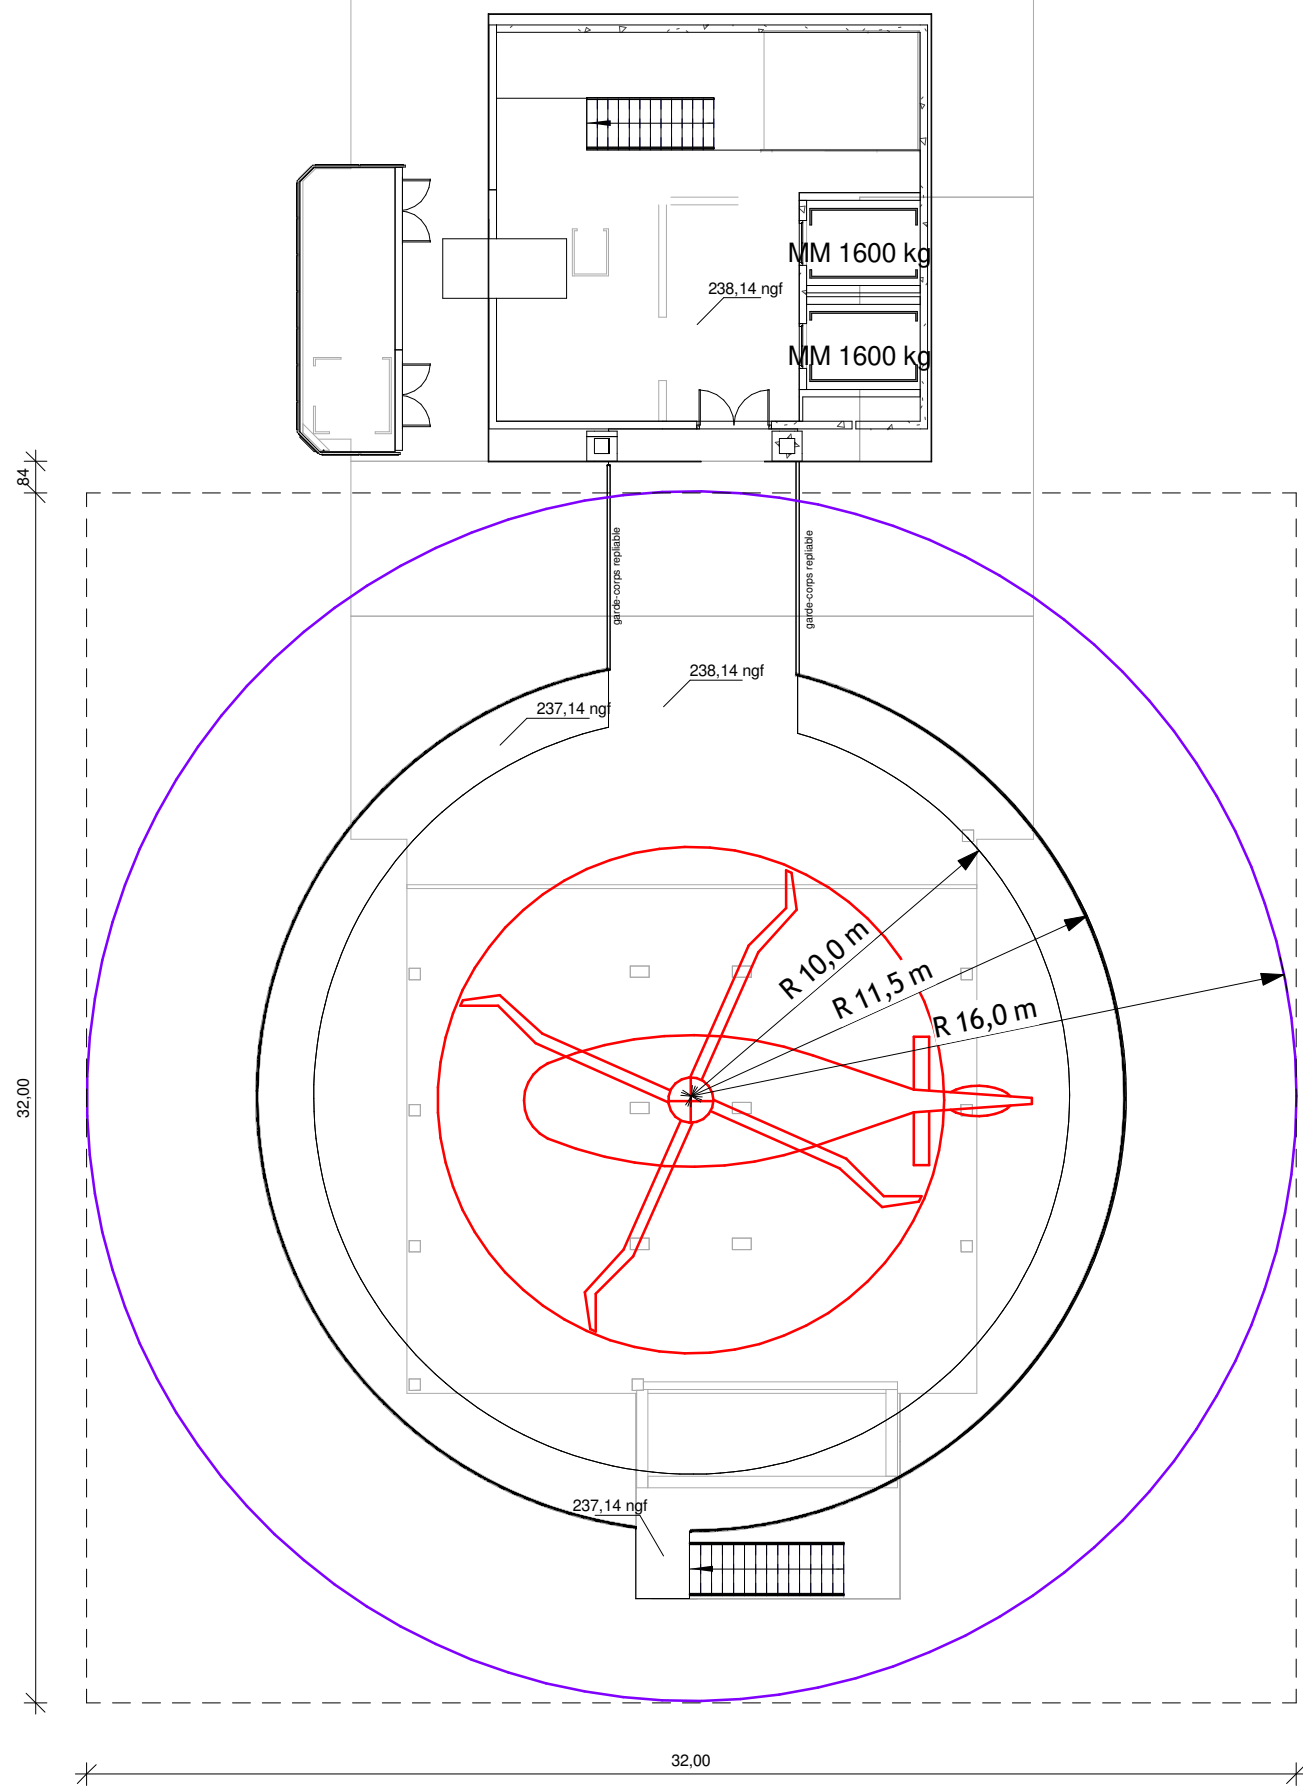


LYON
22 rue Seguin
69286 Lyon Cedex 02
tél.: (33) 04 72 41 74 74
fax: (33) 04 72 41 74 73
www.blezat.com

AFFAIRE		PHASE	TYPE	N°	INDICE	SITE
BHL 172		PC	GEN	301		Av. Gabriel Peri - St Martin d'hères (38)
DATE	2021-05-12	C2S - Clinique Belledonne PROJET DE RESTRUCTURATION				Plateforme
ECH	1 : 200					
DESSIN	Auteur					

12/05/2021 12:30:59

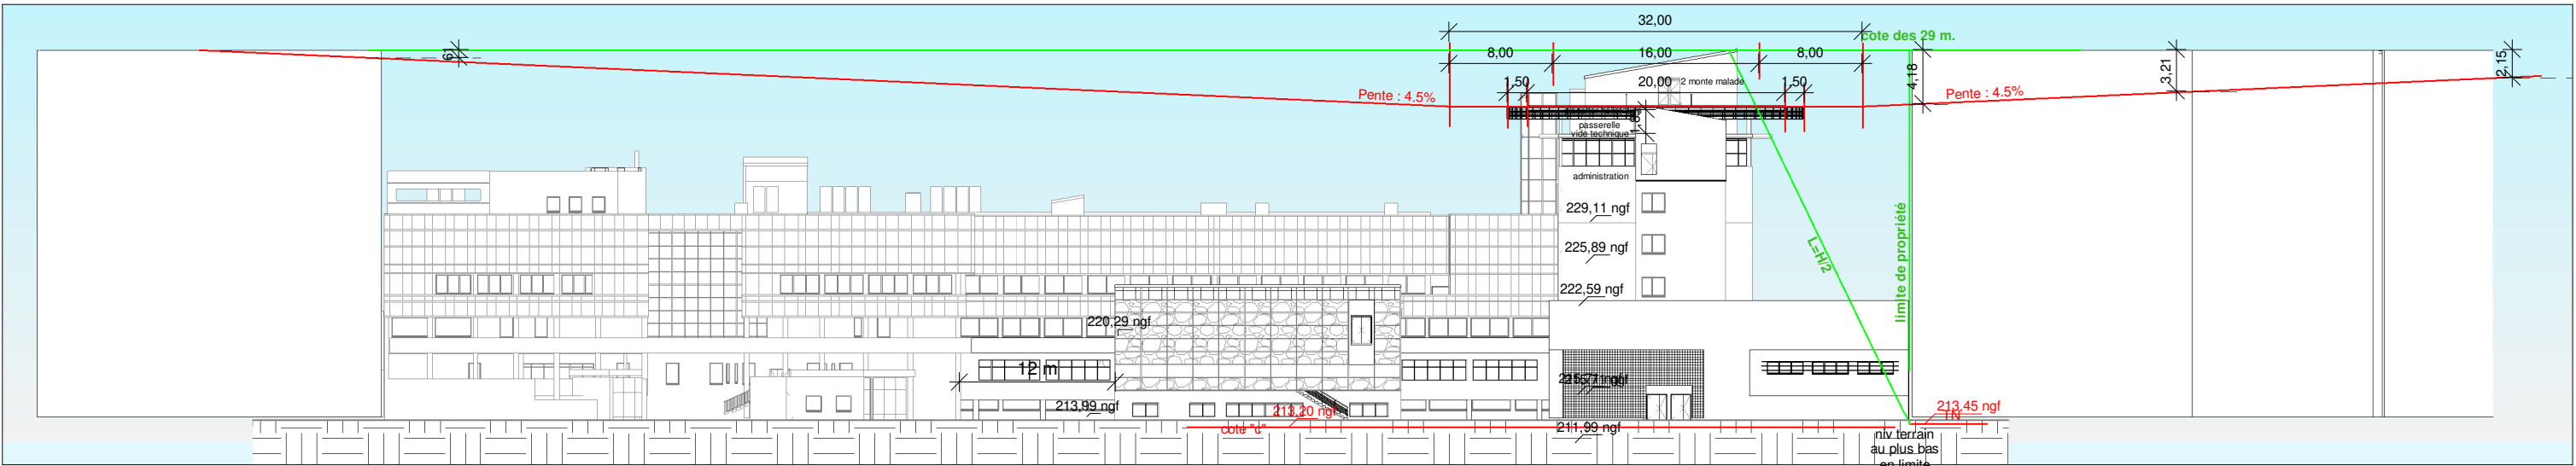

1 | Coupe OE hélico
302 | 1 : 500

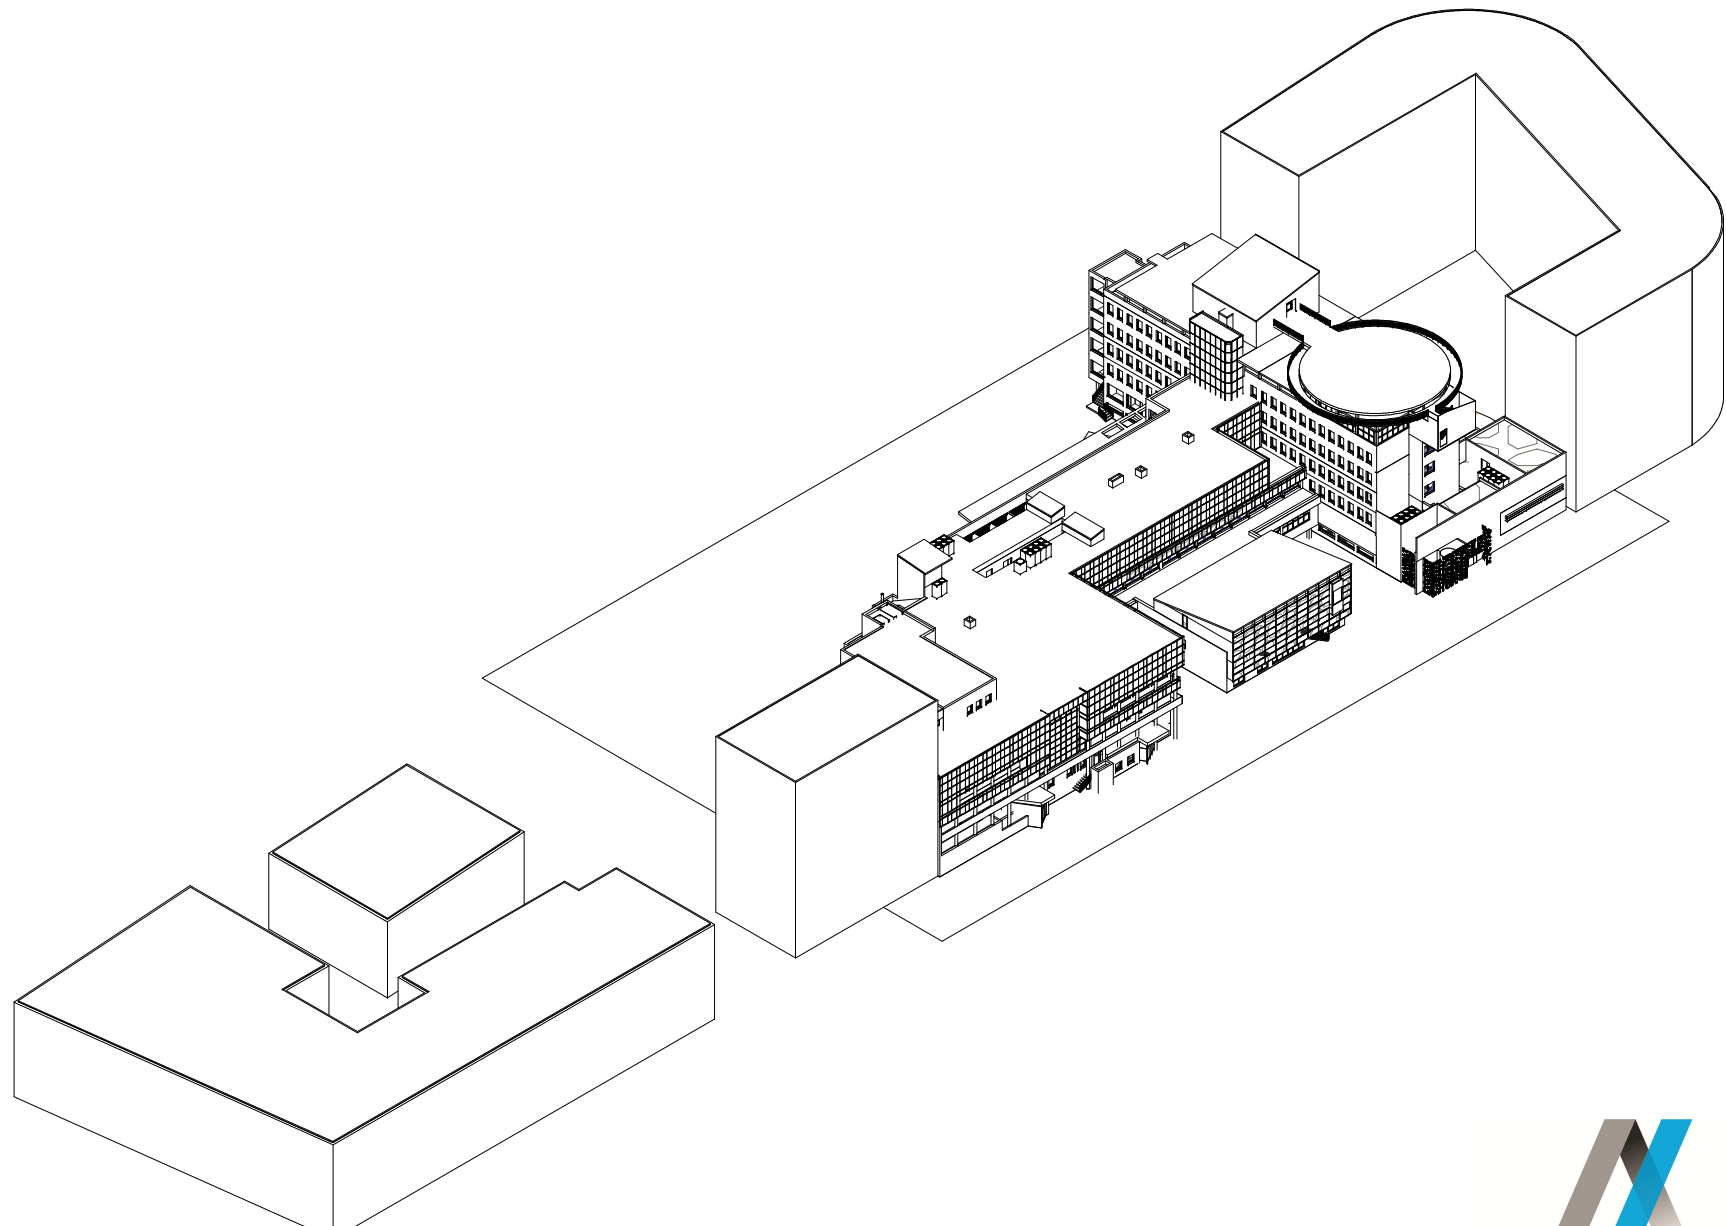


2 | Axonométrie
302



LYON
22 rue Seguin
69286 Lyon Cedex 02
tél.: (33) 04 72 41 74 74
fax: (33) 04 72 41 74 73
www.blezat.com


AFFAIRE	PHASE	TYPE	N°	INDICE	SITE
BHL 172	PC	GEN	302		Av. Gabriel Peri - St Martin d'hères (38)
DATE	2021-05-12	C2S - Clinique Belledonne PROJET DE RESTRUCTURATION			Elévation sud
ECH	1 : 500				
DESSIN	Auteur				

12/05/2021 12:31:04

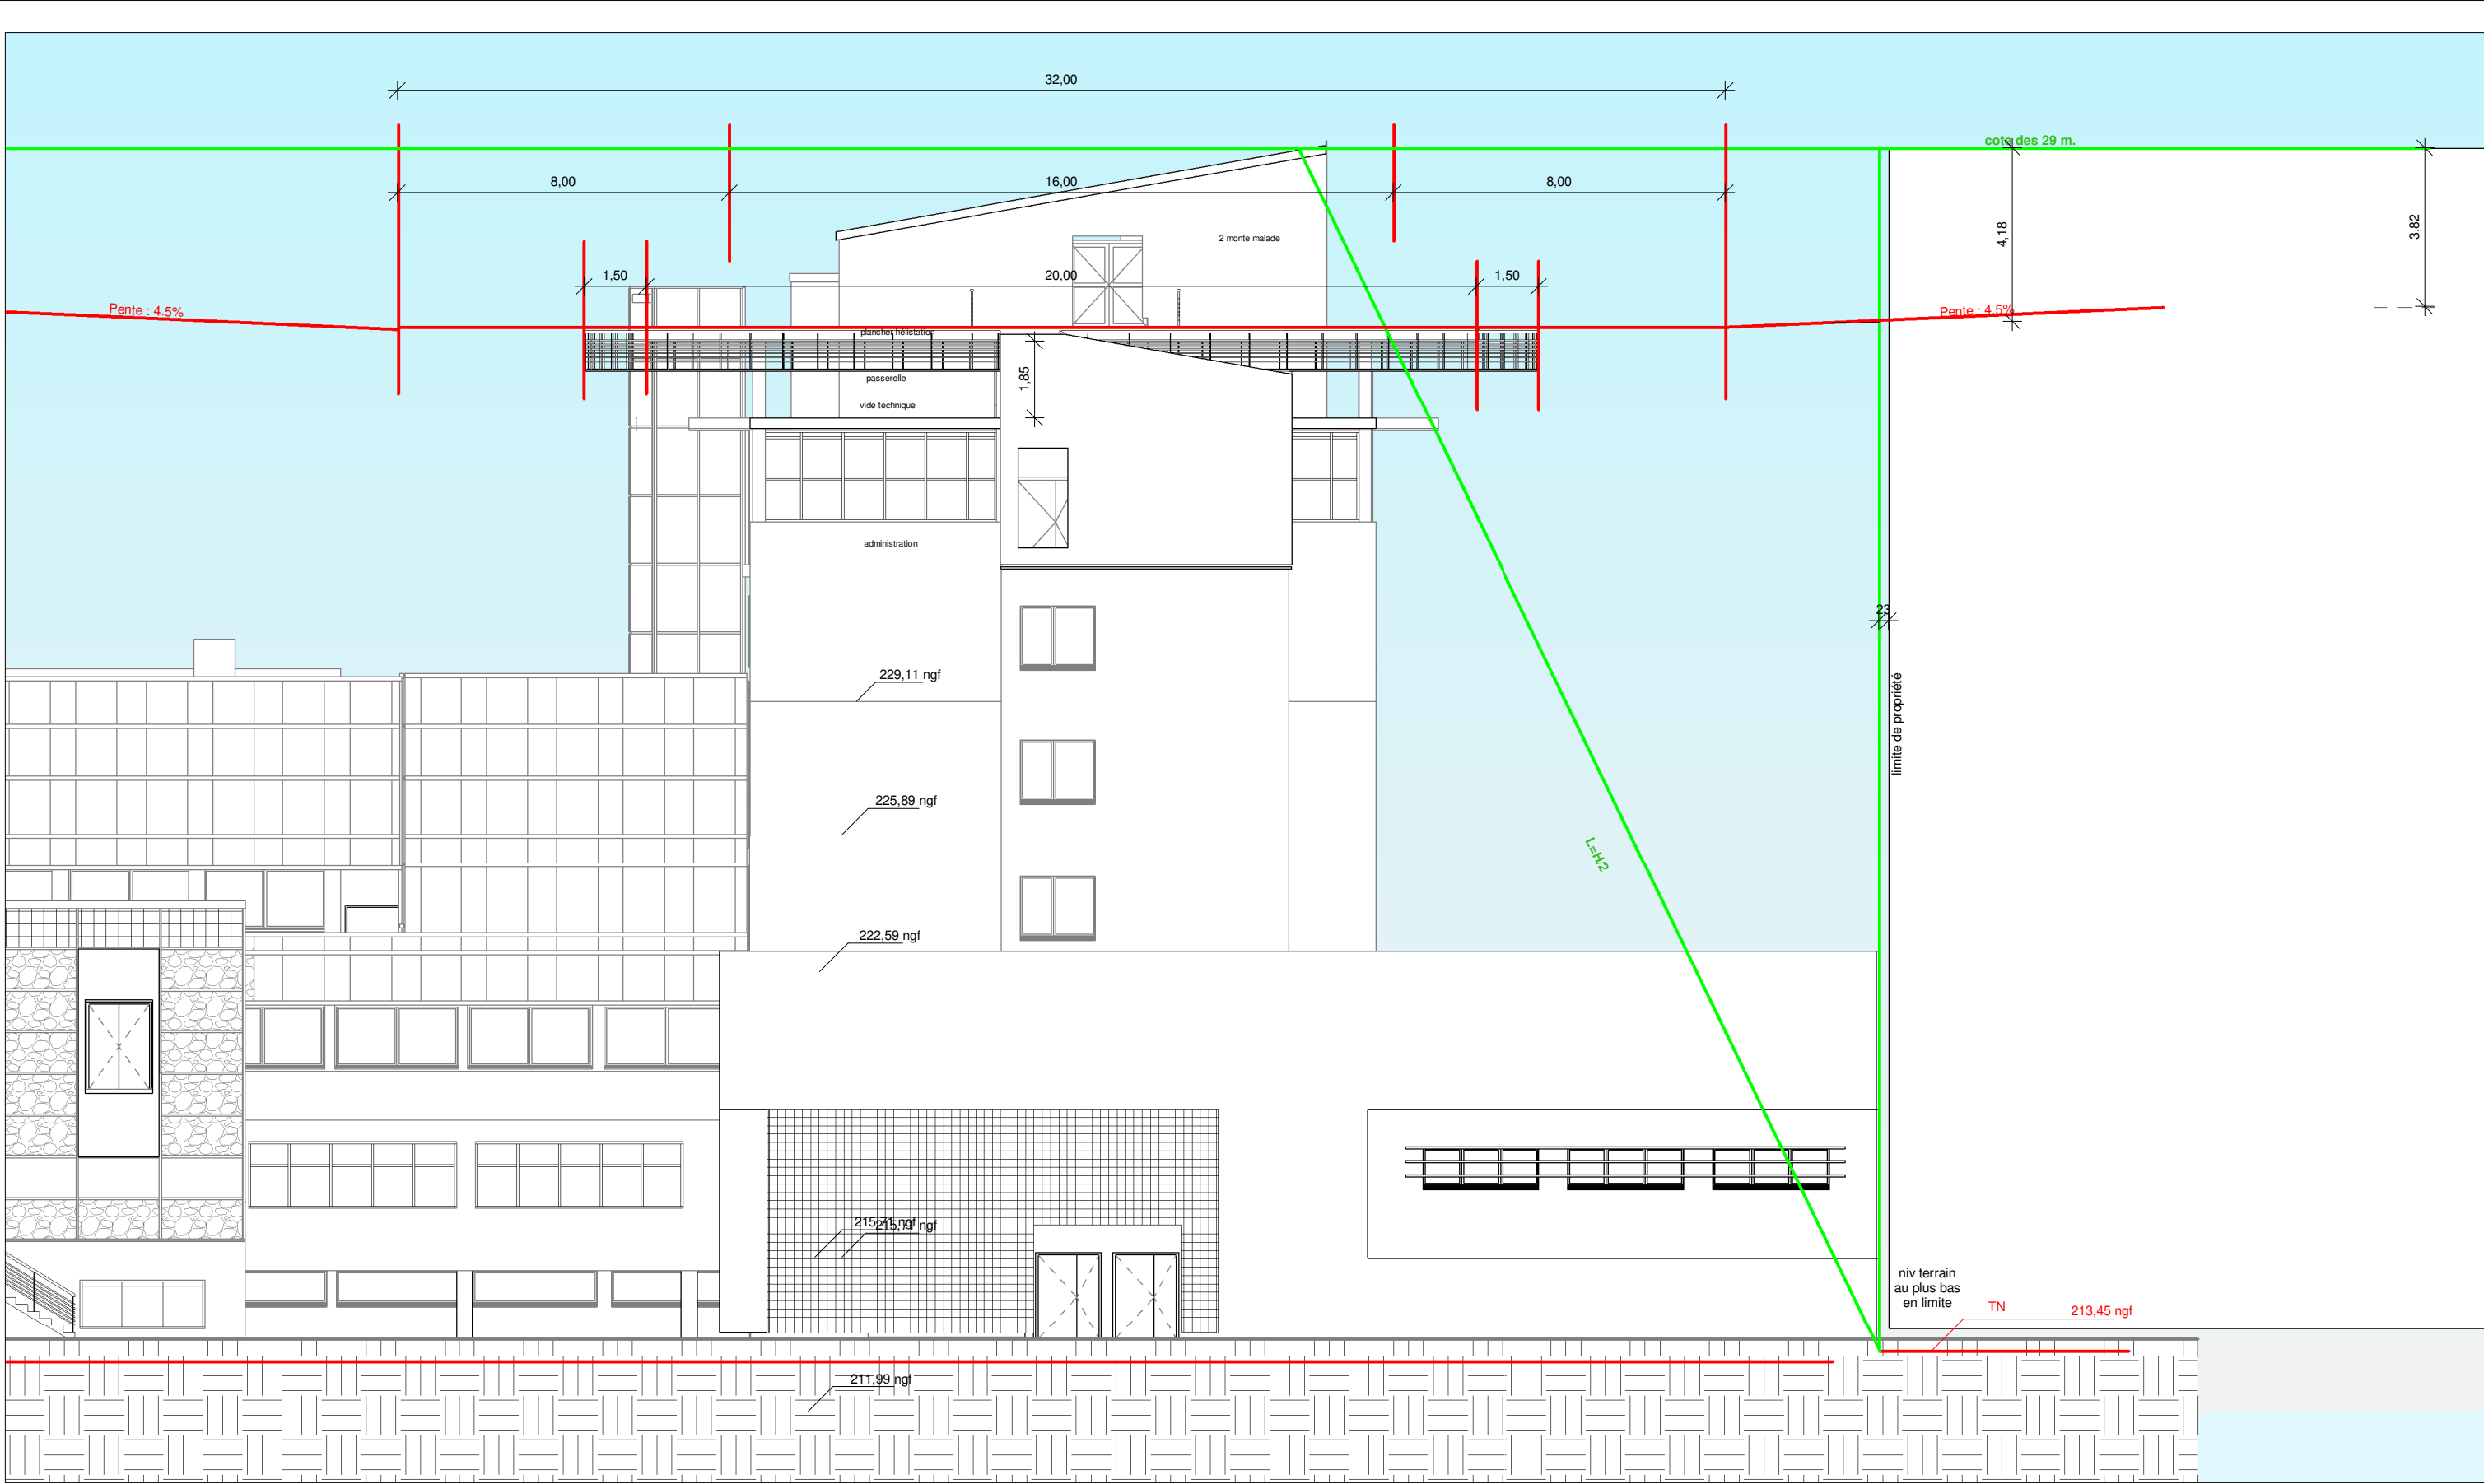

LYON
22 rue Seguin
69286 Lyon Cedex 02
tél.: (33) 04 72 41 74 74
fax: (33) 04 72 41 74 73
www.blezat.com

AFFAIRE		PHASE	TYPE	N°	INDICE	SITE
BHL 172		PC	GEN	303		Av. Gabriel Peri - St Martin d'hères (38)
DATE	2021-05-12	C2S - Clinique Belledonne PROJET DE RESTRUCTURATION				Elévation sud détail
ECH	1 : 150					
DESSIN	Auteur					

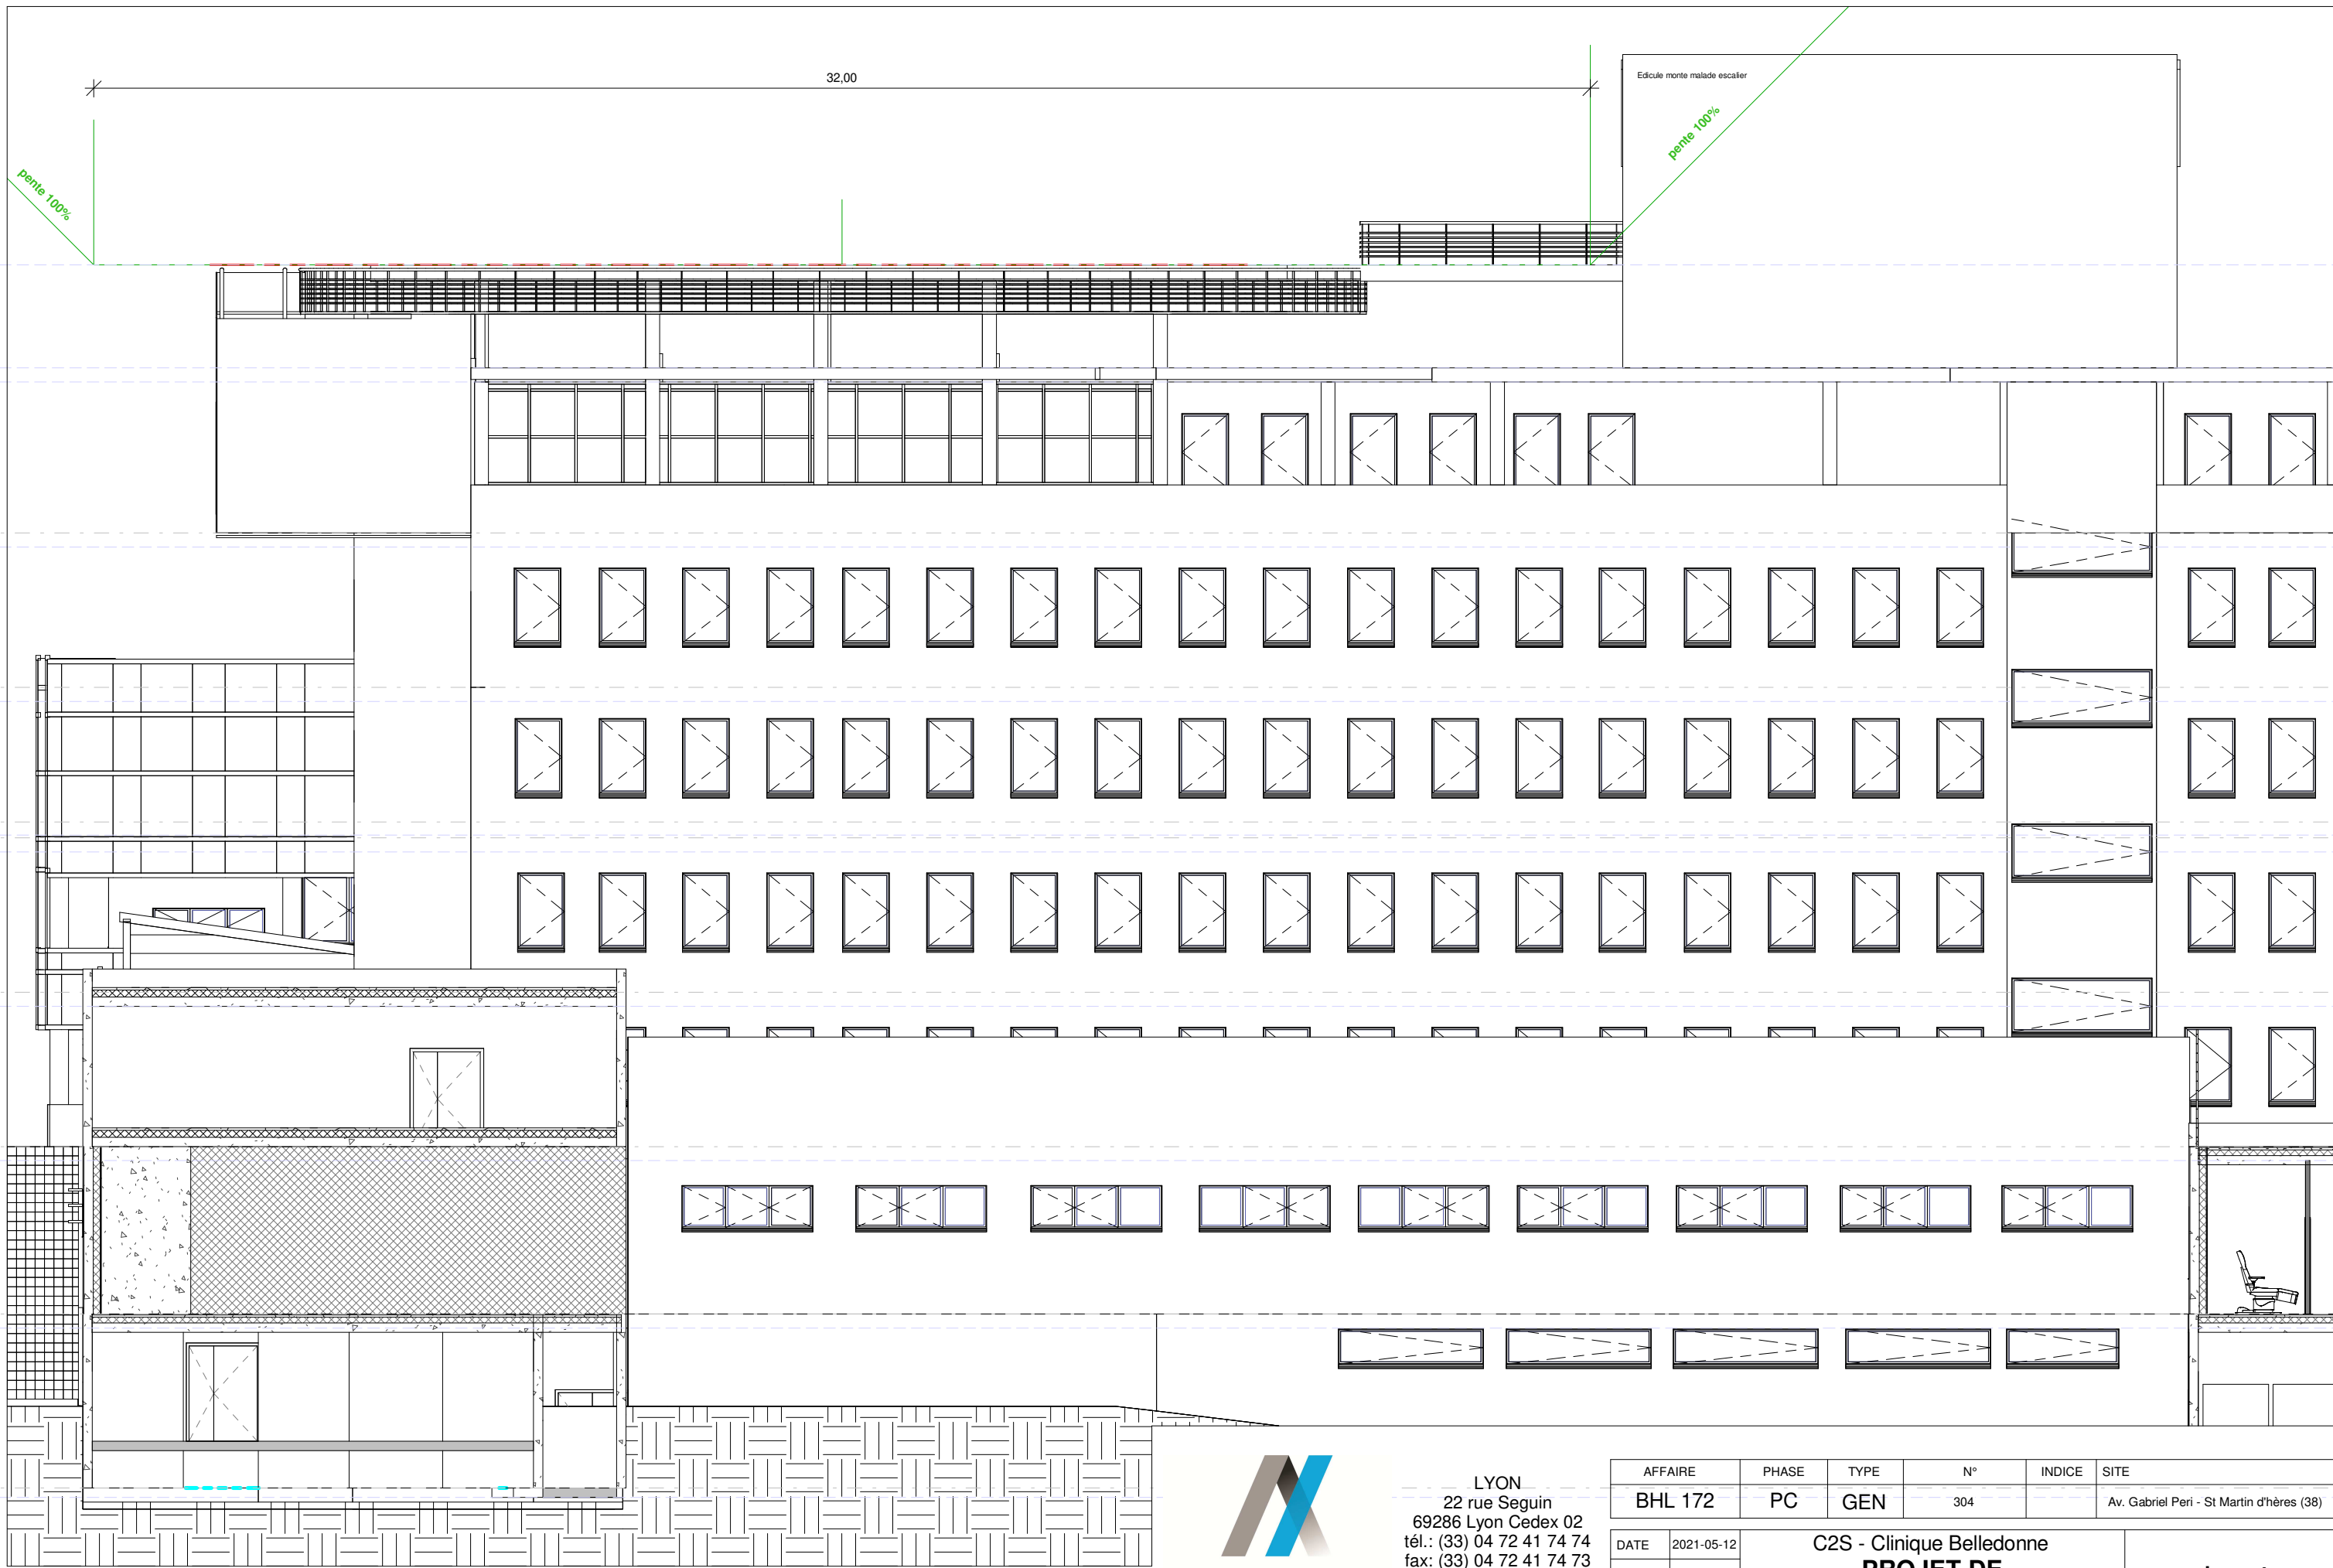

LYON
22 rue Seguin
69286 Lyon Cedex 02
tél.: (33) 04 72 41 74 74
fax: (33) 04 72 41 74 73
www.blezat.com

AFFAIRE		PHASE	TYPE	N°	INDICE	SITE
BHL 172		PC	GEN	304		Av. Gabriel Peri - St Martin d'hères (38)
DATE	2021-05-12		C2S - Clinique Belledonne PROJET DE RESTRUCTURATION			elev est
ECH	1 : 125					
DESSIN	Auteur					