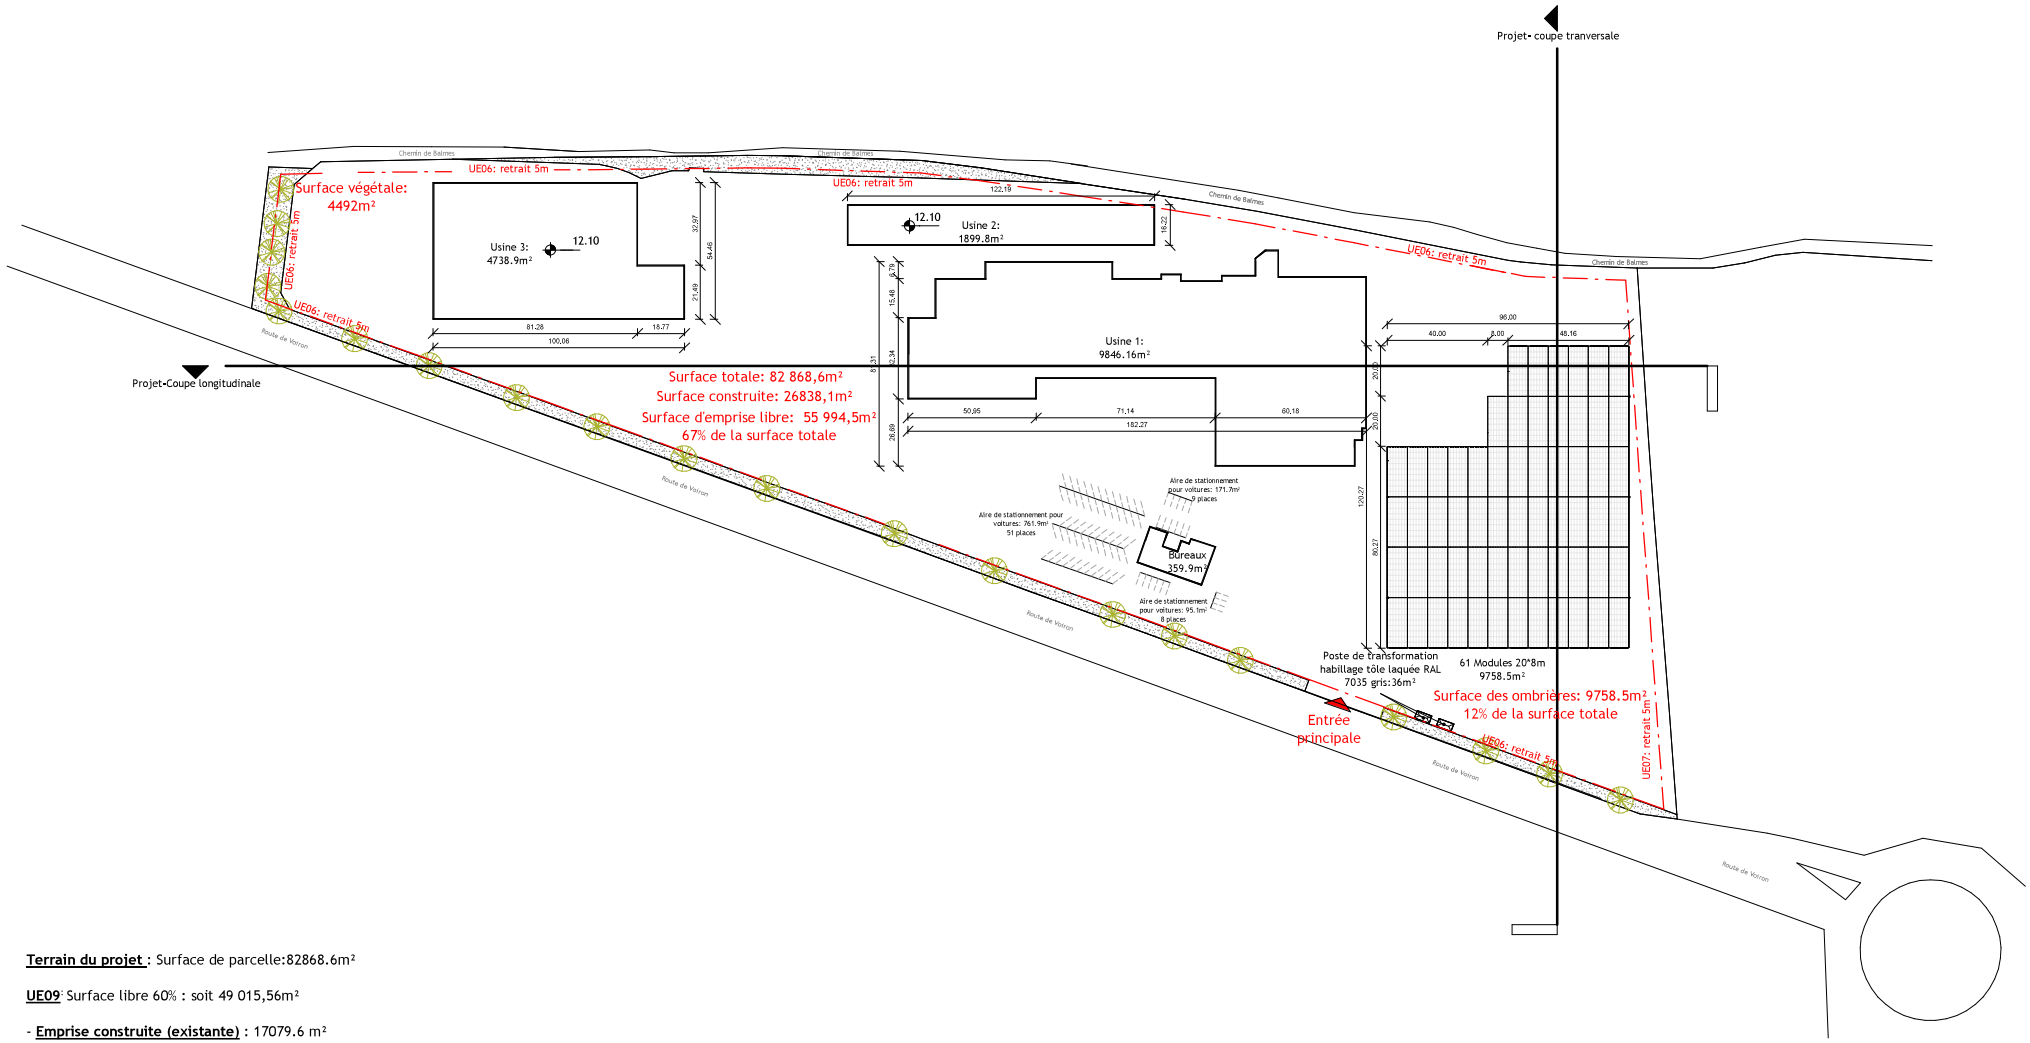

Terrain du projet : Surface de parcelle:82868.6m²

UE09: Surface libre 60% : soit 49 015,56m²

- **Emprise construite (existante)** : 17079.6 m²

- **Emprise exploitée pour les ombrières photovoltaiques** : 9758.5m²

- **Espace libre projet** : 55 994,5 m²

maîtrise d'oeuvre

Yves DUBALEN Architecte

10-12 rue de Fécamp 75012 Paris
T 01 40 47 54 64 F 01 40 47 54 65
yves.dubalen@architectes.org

maîtrise d'ouvrage

Sonnedix France SERVICES
Espace Performance, Bâtiment M1 35760
Saint-Grégoire

projet

Rector Lesage
220 Rte de Voiron,
38340 Voreppe

phase

DPC

23/06/2022

PC02 - Projet - Plan masse

Echelle 1 : 2000

PC02-07-2

NOTA IMPORTANT : CE PLAN NE PEUT ETRE UTILISE A DES FINS D'EXECUTION ET AUCUN FICHIER INFORMATIQUE DE CELUI-CI NE SERVIRA A EN ETABLIR. CHAQUE ENTREPRISE SE DOIT DE REALISER L'INTEGRALITE DE SES PROPRES PLANS D'EXECUTION A PARTIR DE SES PROPRES RELEVES.