

Département :  
ARDECHE

Commune :  
FAUGERES

Section : AB  
Feuille : 000 AB 01

Échelle d'origine : 1/2000  
Échelle d'édition : 1/1500

Date d'édition : 08/08/2012  
(fuseau horaire de Paris)

Coordonnées en projection : RGF93CC45  
©2011 Ministère du budget, des comptes  
publics, de la fonction publique et de la  
réforme de l'Etat


DIRECTION GÉNÉRALE DES FINANCES PUBLIQUES

EXTRAIT DU PLAN CADASTRAL INFORMATISÉ

Le plan visualisé sur cet extrait est géré  
par le centre des impôts foncier suivant :  
PRIVAS  
1, ROUTE DES MINES 07006  
07006 PRIVAS CEDEX  
tél. 0475661200 -fax 0475661249  
cdif.privas@dgfip.finances.gouv.fr

Cet extrait de plan vous est délivré par :  
  
cadastre.gouv.fr

Ech 1/1500

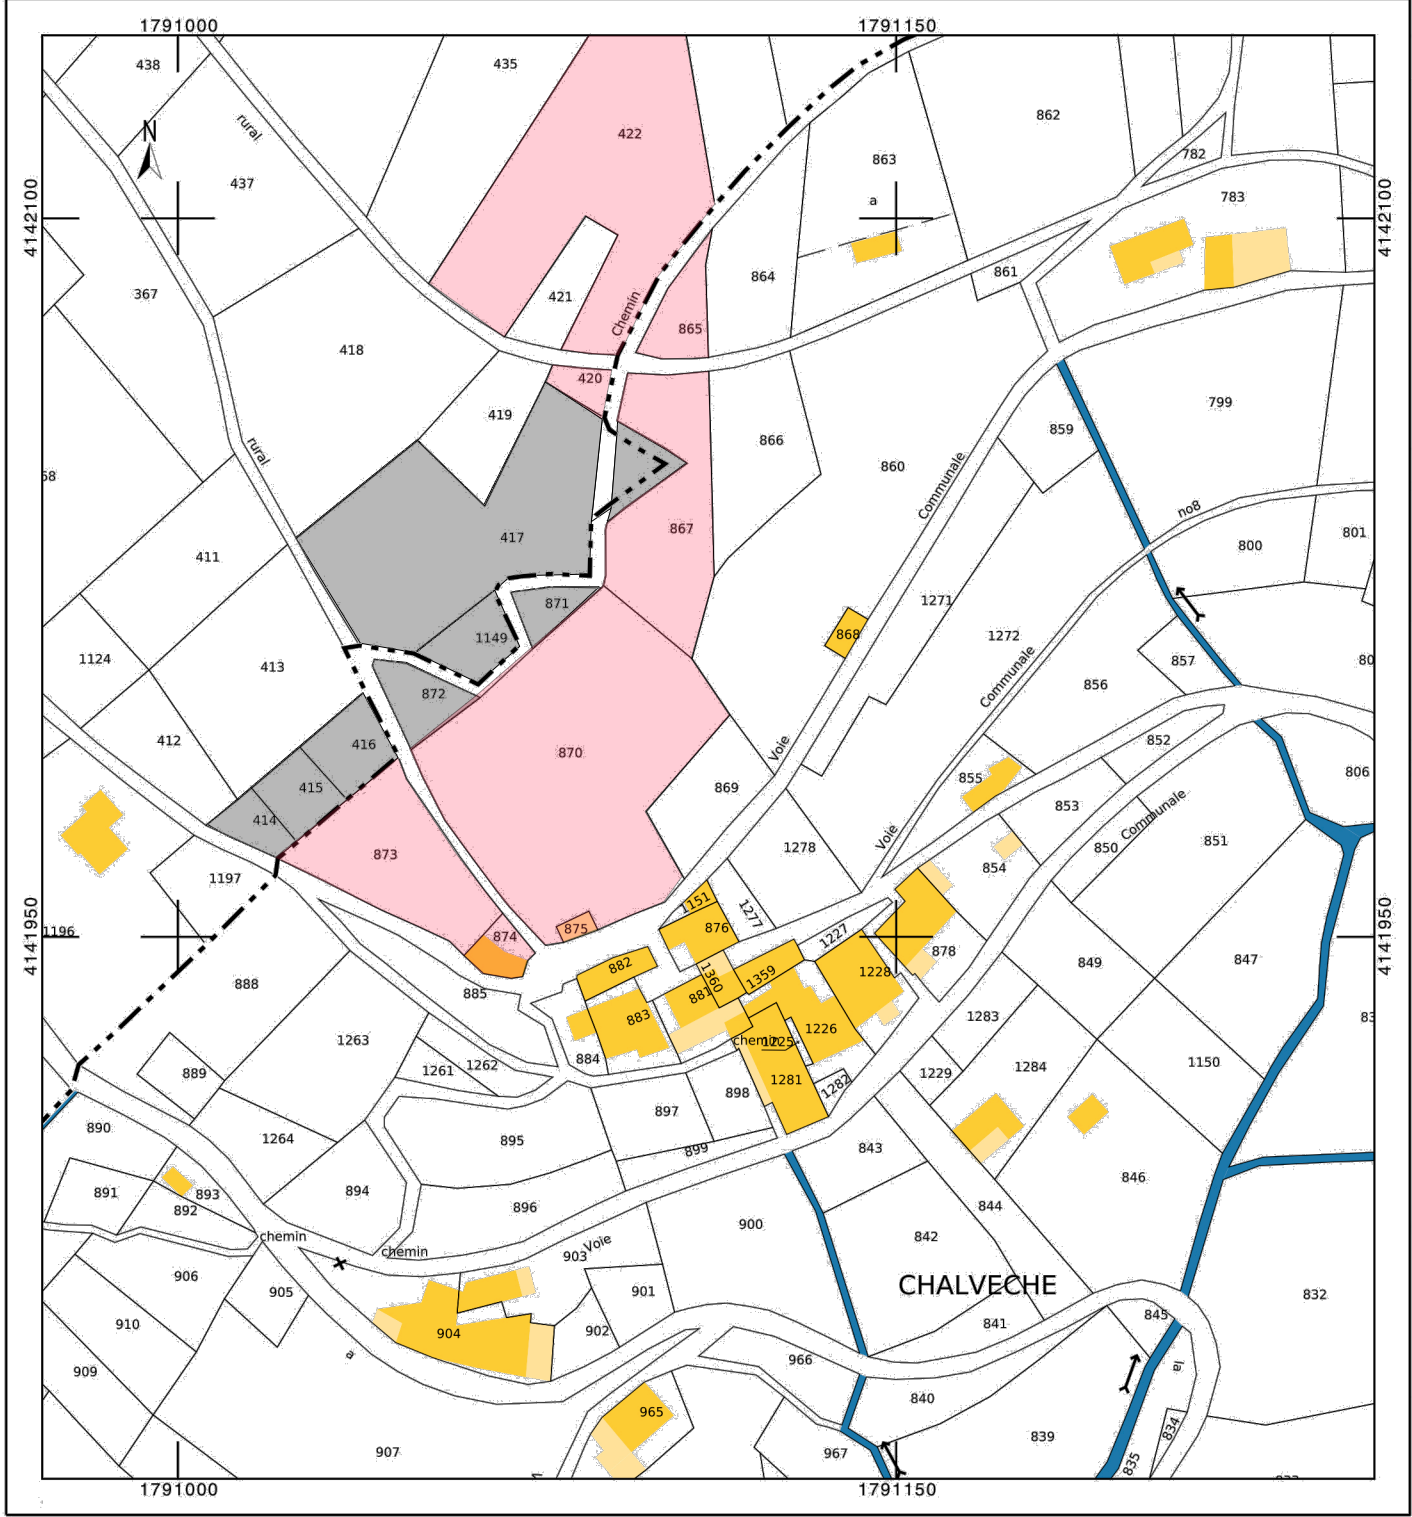

terrains en promesse de vente

propriété existante

THEM'A ARCHITECTURE Barjac 30430 Tel : 04 66 24 54 77 www.thema-architecture.com Email:aa.thema@wanadoo.fr	MAITRE DE L'OUVRAGE Mr Rouvier Hameau de Chalveche - Faugères 07230	
	Permis de Construire - Réhabilitation d'une grange	
	Situation - Cadastre	
	DATE Juillet 2012	Commune de Faugère 07230 - hameau de Chalveche Section AB N° 867 - 870 - 873 - 874