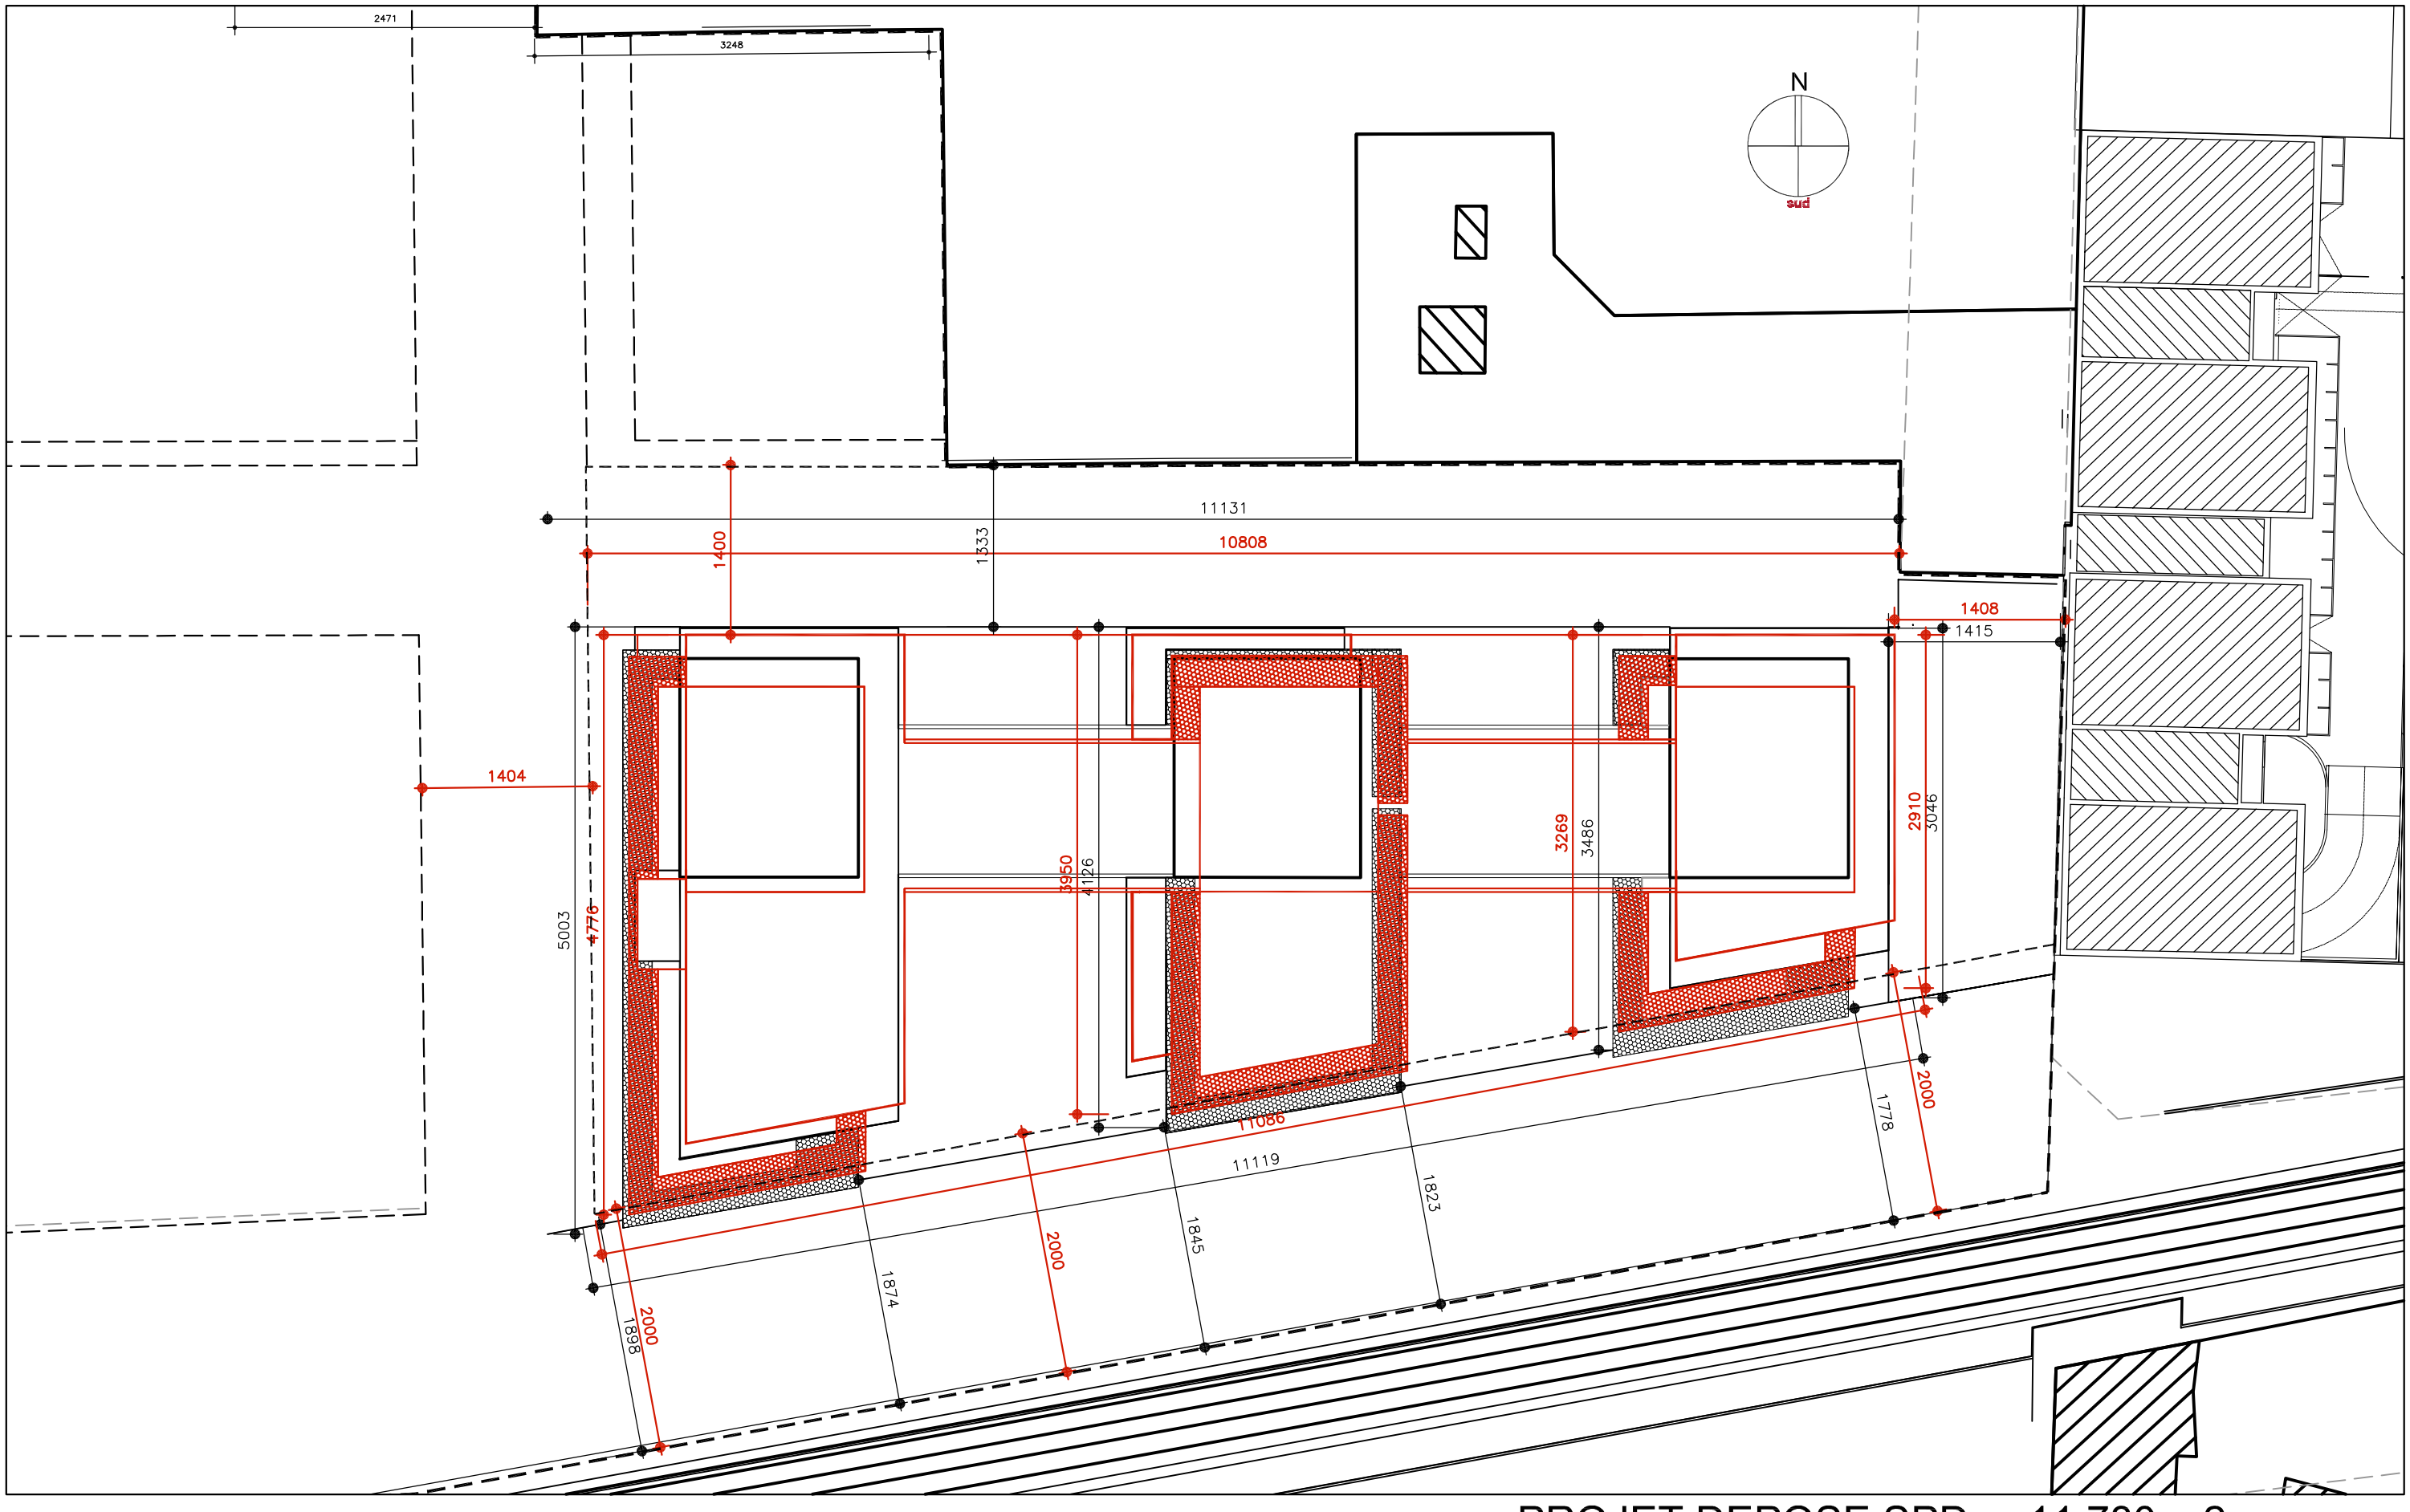

PROJET DEPOSE SPD :11 780 m2

NOUVEAU PROJET SDP :11 184 m2

SNC CHIRPAZ 95	Rue PRIMAT - Villeurbanne	Phase		Demande d'examen au cas par cas préalable à la réalisation d'une étude d'impact	Echelle: 500 °
	Construction d'un immeuble de bureaux	Emetteur	SUD ARCHITECTES	ANNEXE 3	Date: 08.03.2013

tel : 04 78 64 07 07
fax : 04 78 64 88 35
courriel : sud@sudarchitectes.com