


ANNEXE 2 : PLANS DE SITUATION

AUTOROUTE A40

Plan de situation des aires annexes

Planche 1




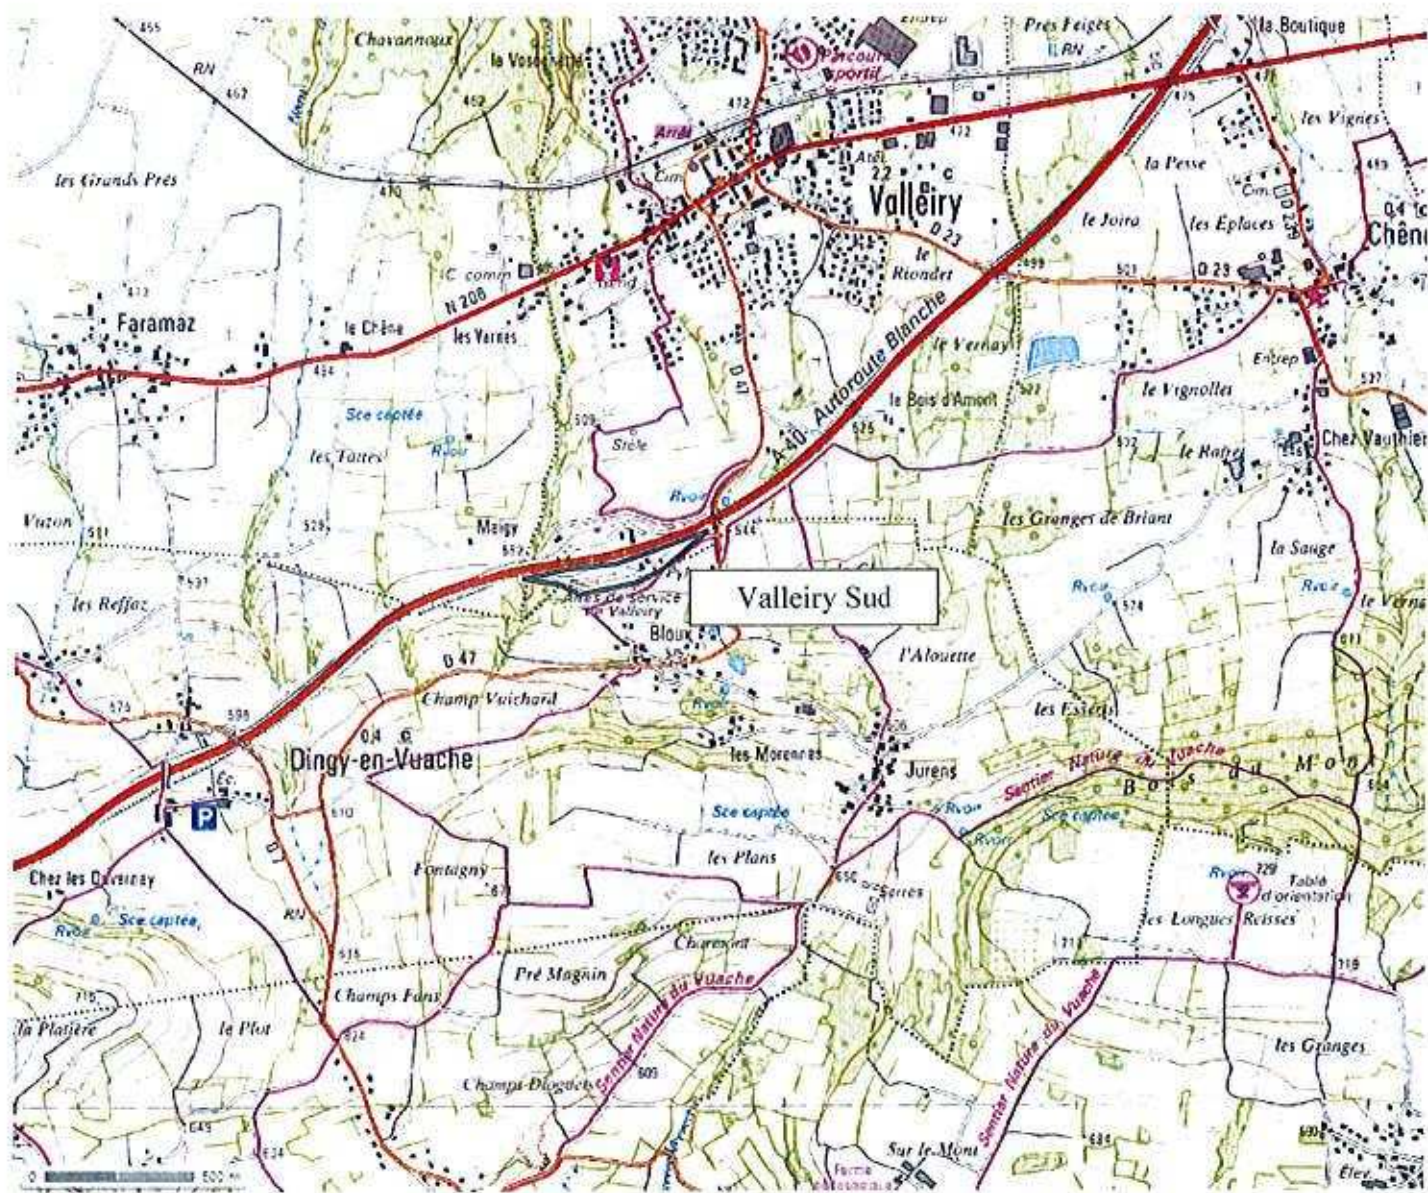

ANNEXE 3 : PHOTOS



ANNEXE 4 : PLANS DES PROJETS

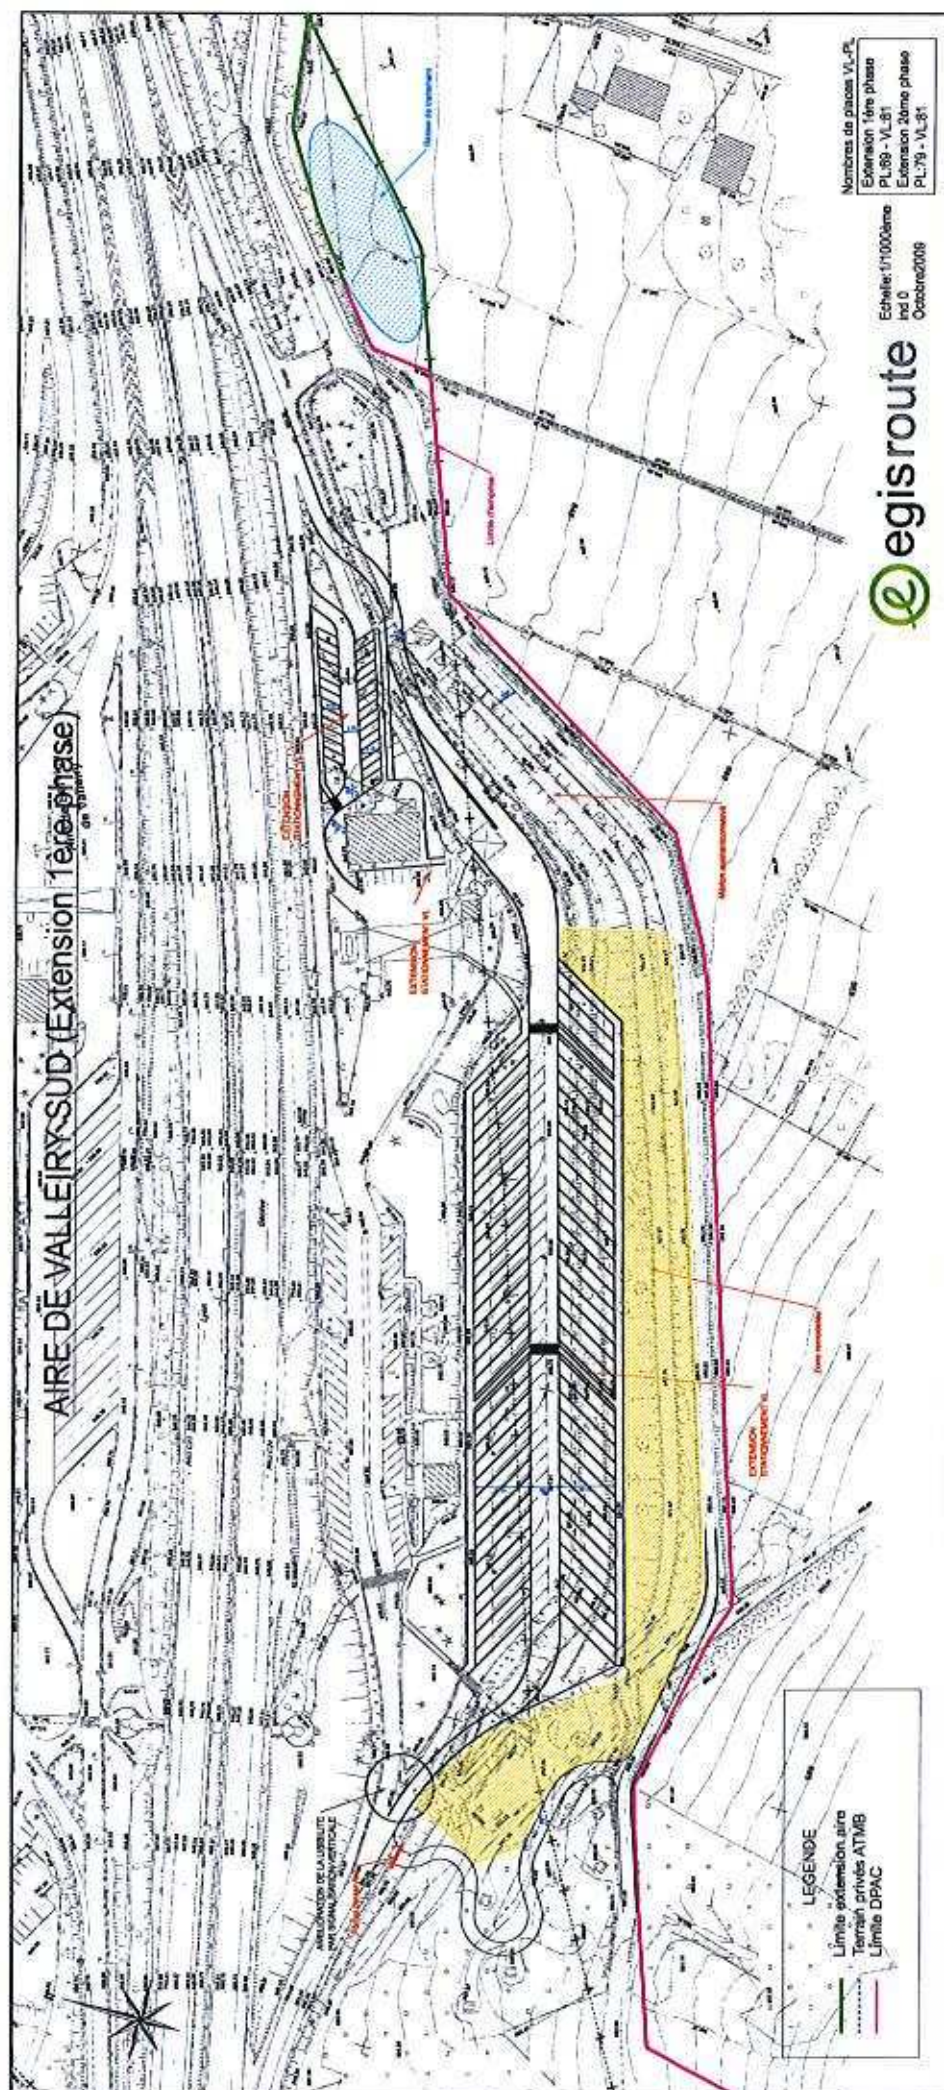


AIRE DE VALLEIRYSUD (Extension 1ère phase)


LEGENDE
Limite extension aire
Terrain privés ATMB
Limite DPAC

Nombres de places VL-P
Extension 1ère phase
PL 89 - VL 81
Extension 2ème phase
PL 79 - VL 81

Echelle: 1/100000
Ind 0
Octobre 2008

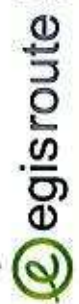

ANNEXE 5 : EXTRAITS POS/PLU

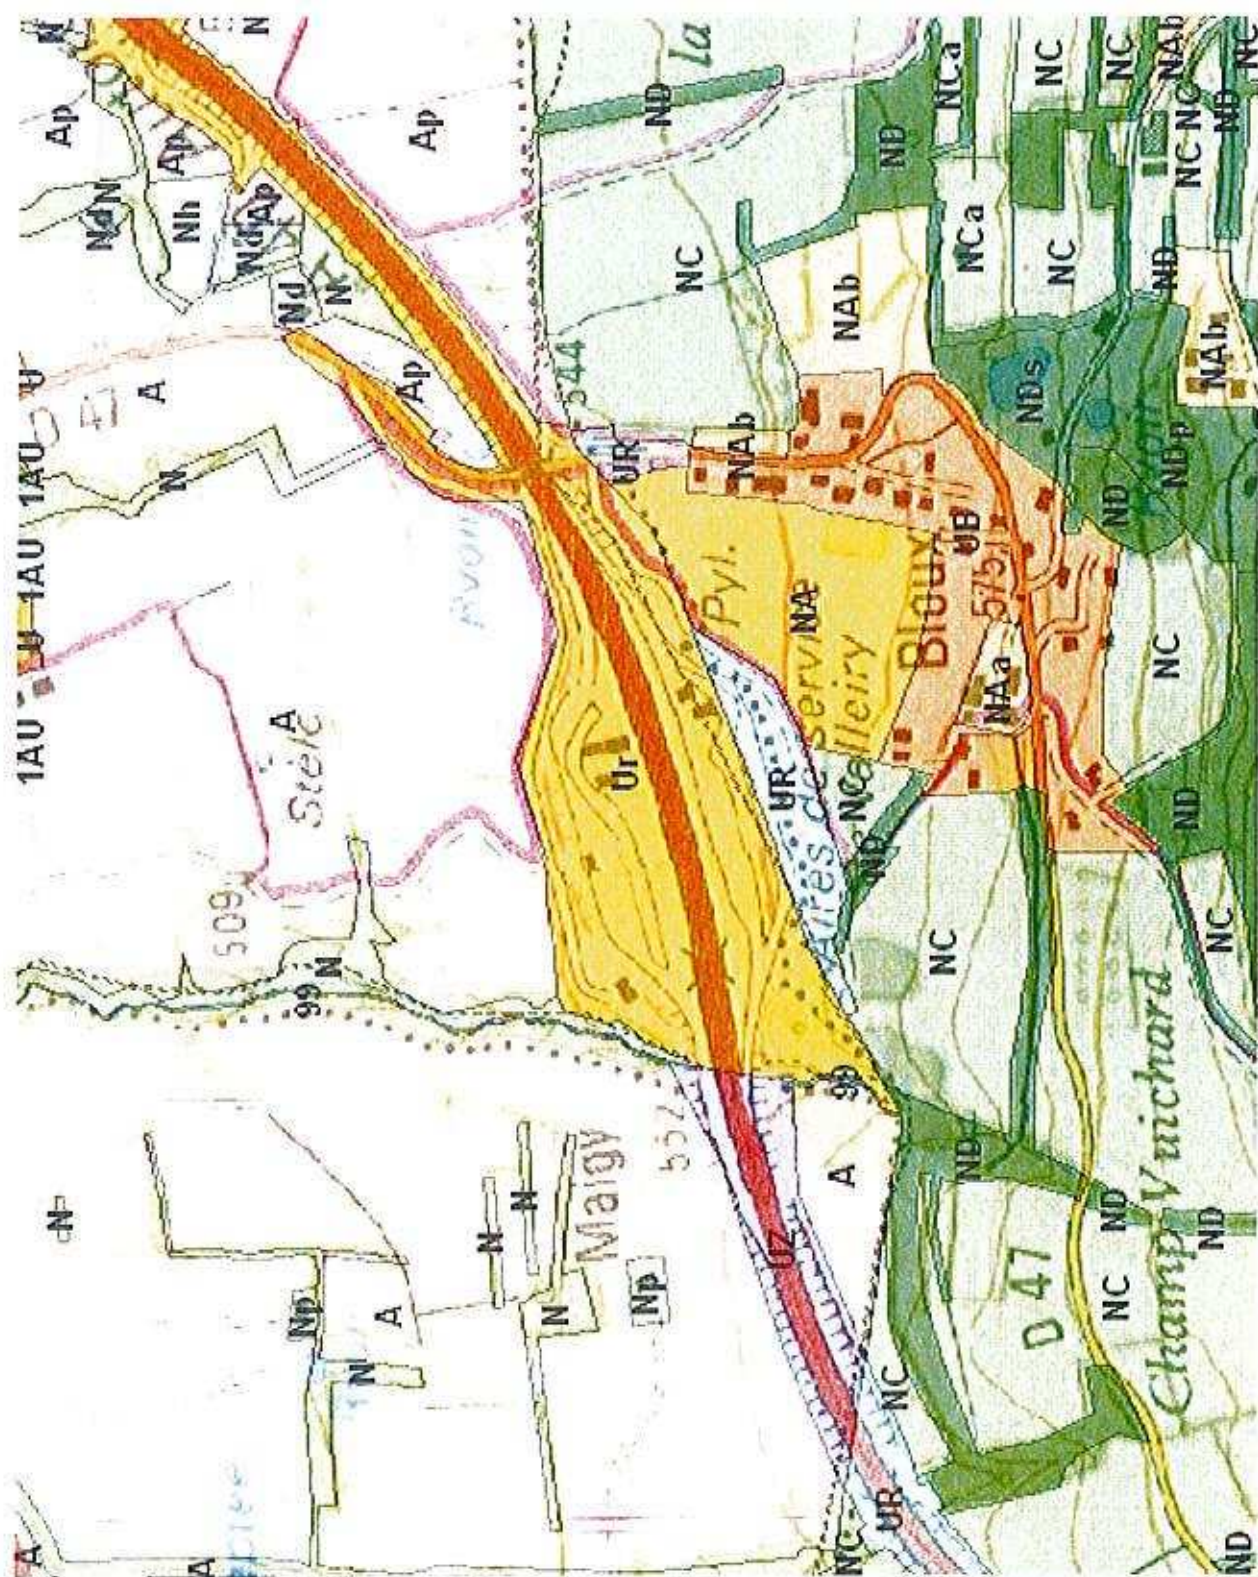


ANNEXE 6 : EXTRAIT DES CARTES DE BRUIT

Indice Lden (zones exposées à plus de 55 dB(A) en Lden


Indice Ln (zones exposées à plus de 50 dB(A) en Ln

Courbe isophone de 5 en 5 dB(A)


Indice Lden (zones exposées à plus de 55 dB(A) en Lden)

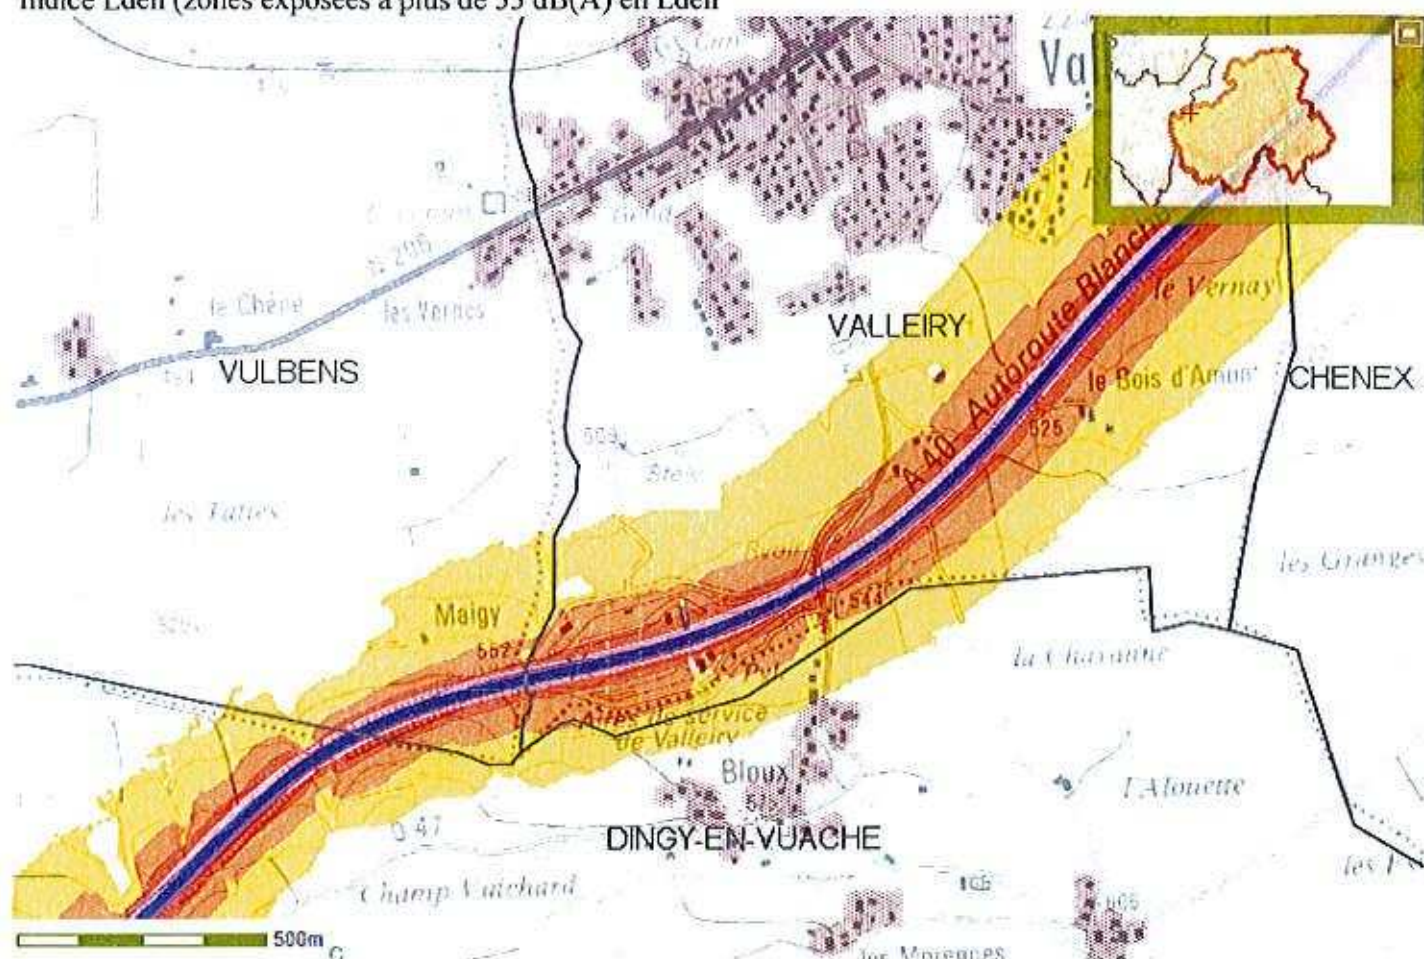

Indice Ln (zones exposées à plus de 50 dB(A) en Ln)

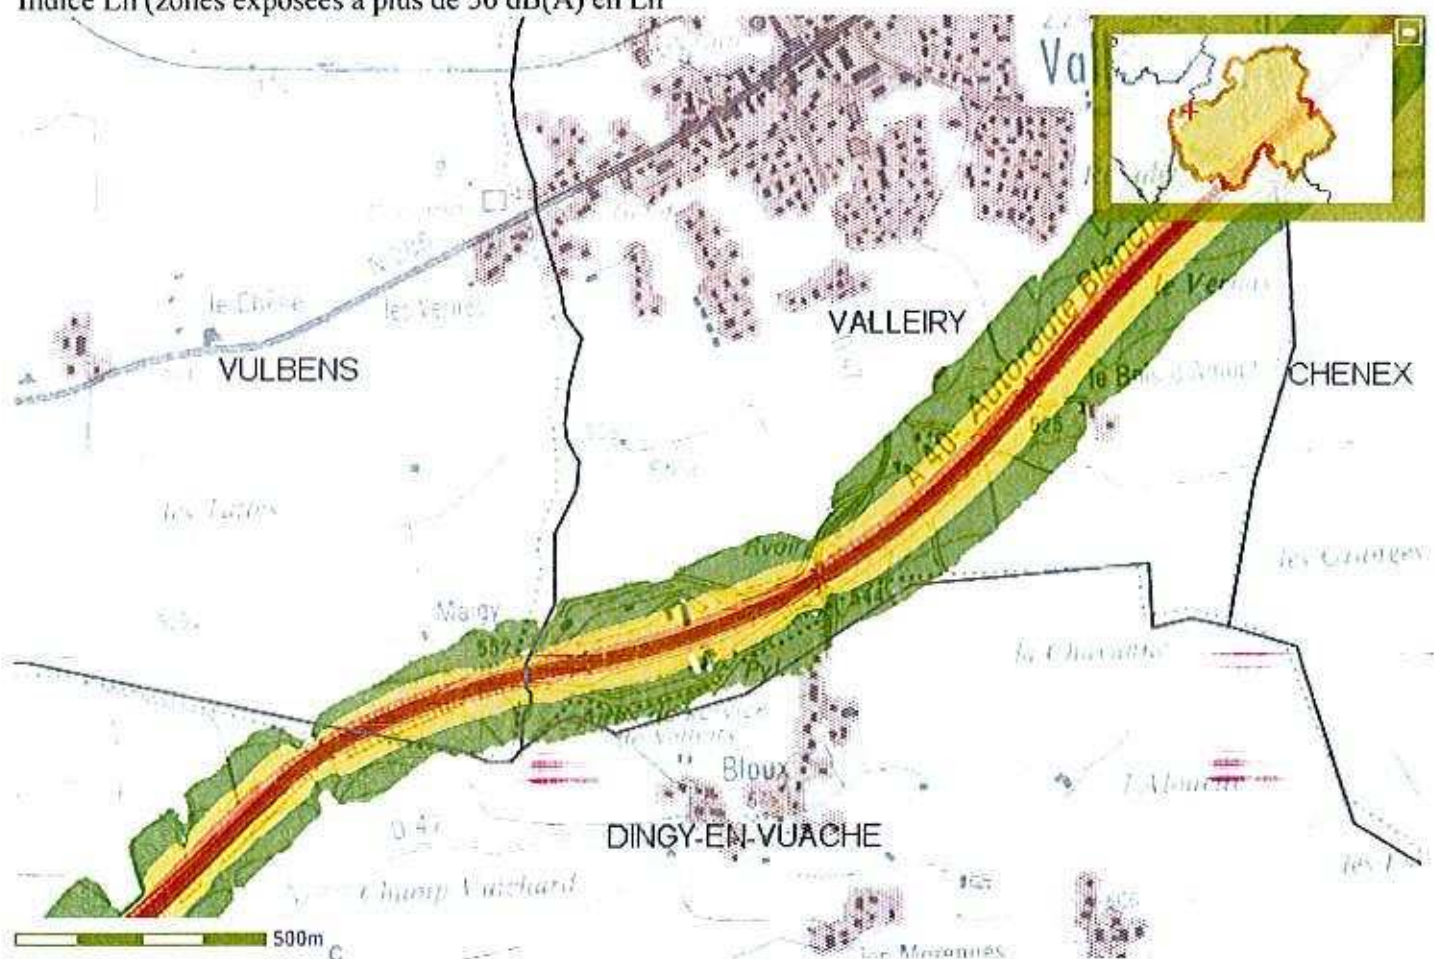

ANNEXE 7 : CARTE DES ALEAS NATURELS (EXTRAIT)

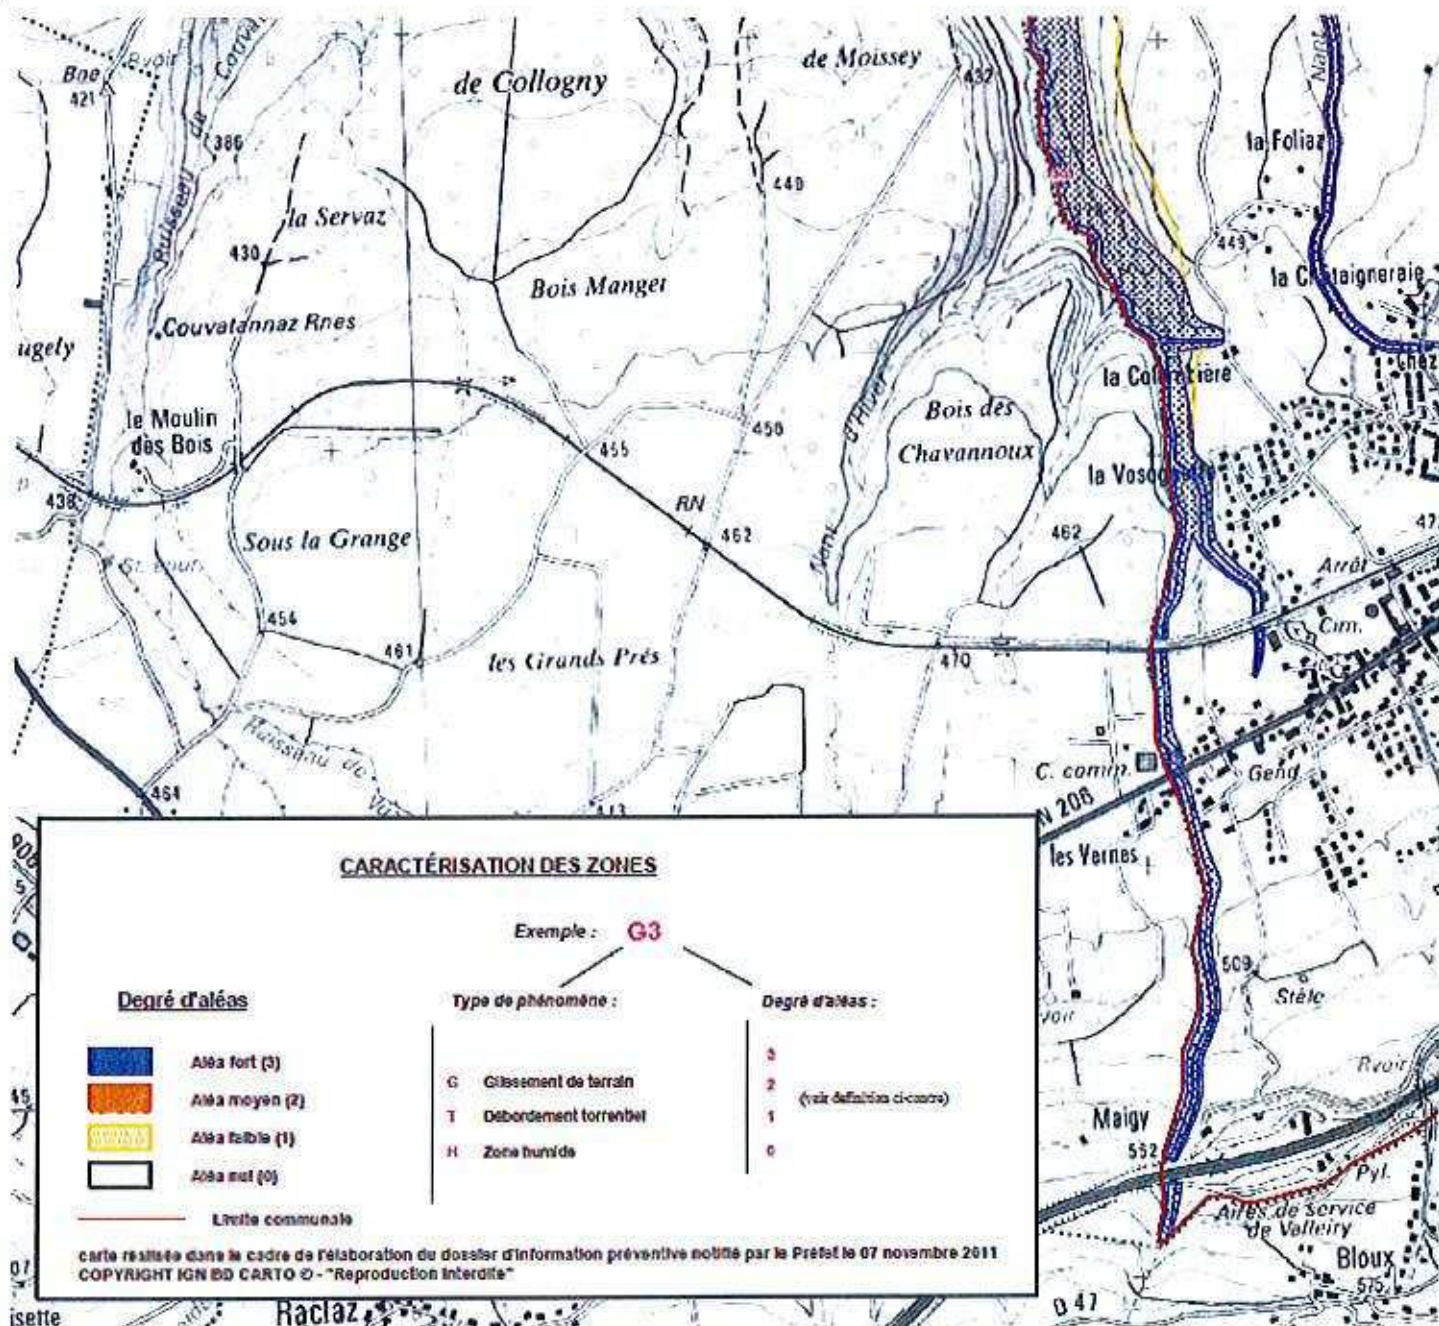

ANNEXE 8 : LOCALISATION DU PROJET VIS-A-VIS DES SITES NATURA 2000

