


Projet de Défrichement Chalmazel


Réhabilitation d'une prairie

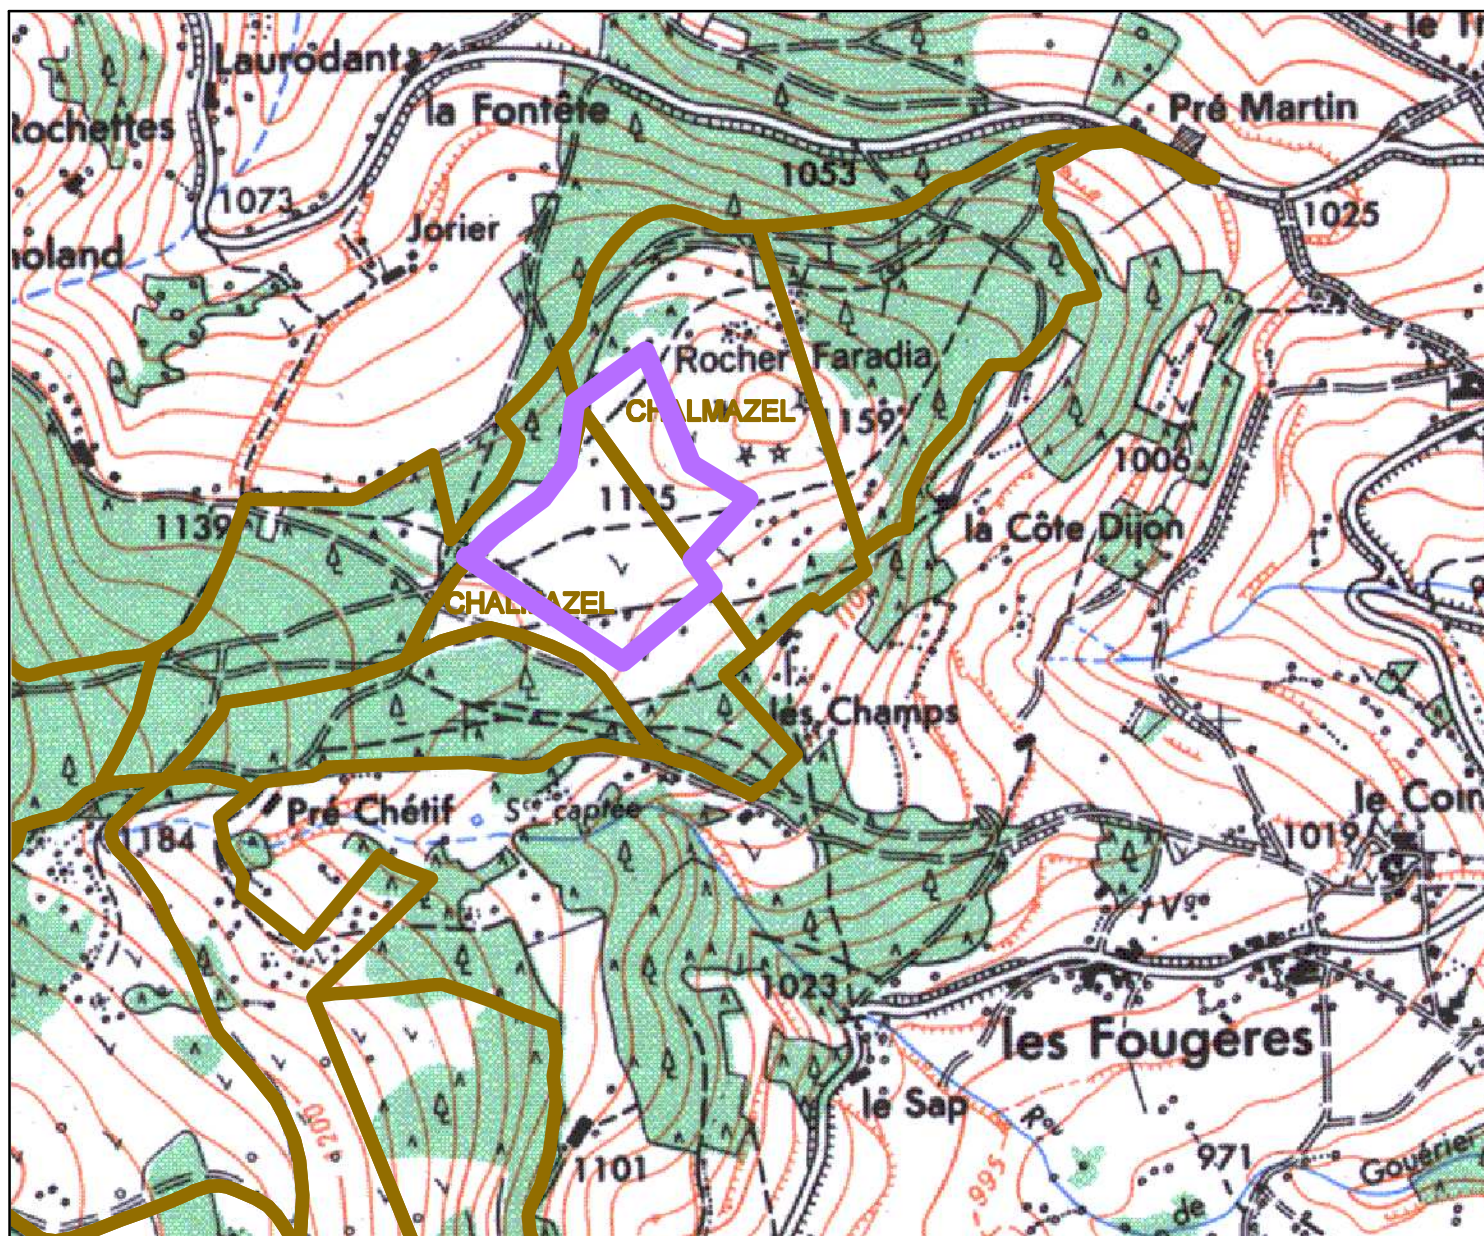

- Forêts
- Parcelles forestières
- chalmazel defrichement - Polygones

Commentaires

[Annexe 4 : plan du projet](#)

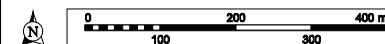

Echelle : 1 : 10000

Auteur :

01/08/2013

© IGN / ONF : Toute reproduction interdite