





Google earth

miles  
km

5  
8



**Entreprise Pascal MARTIN**

SARL au capital de 7 622,45 €  
1428 route Nationale  
74500 MAXILLY-SUR-LEMAN  
Tél : 04 50 75 21 63 - Fax : 04 50 70 75 96  
Siret : 393 414 388 00032


# LÉMAN.

Zone bas enclavement à remettre  
en place


copie exist

fontaine existant

MUR

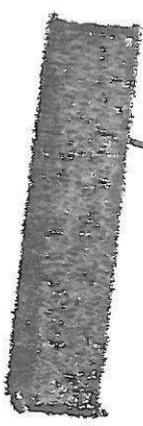

AC

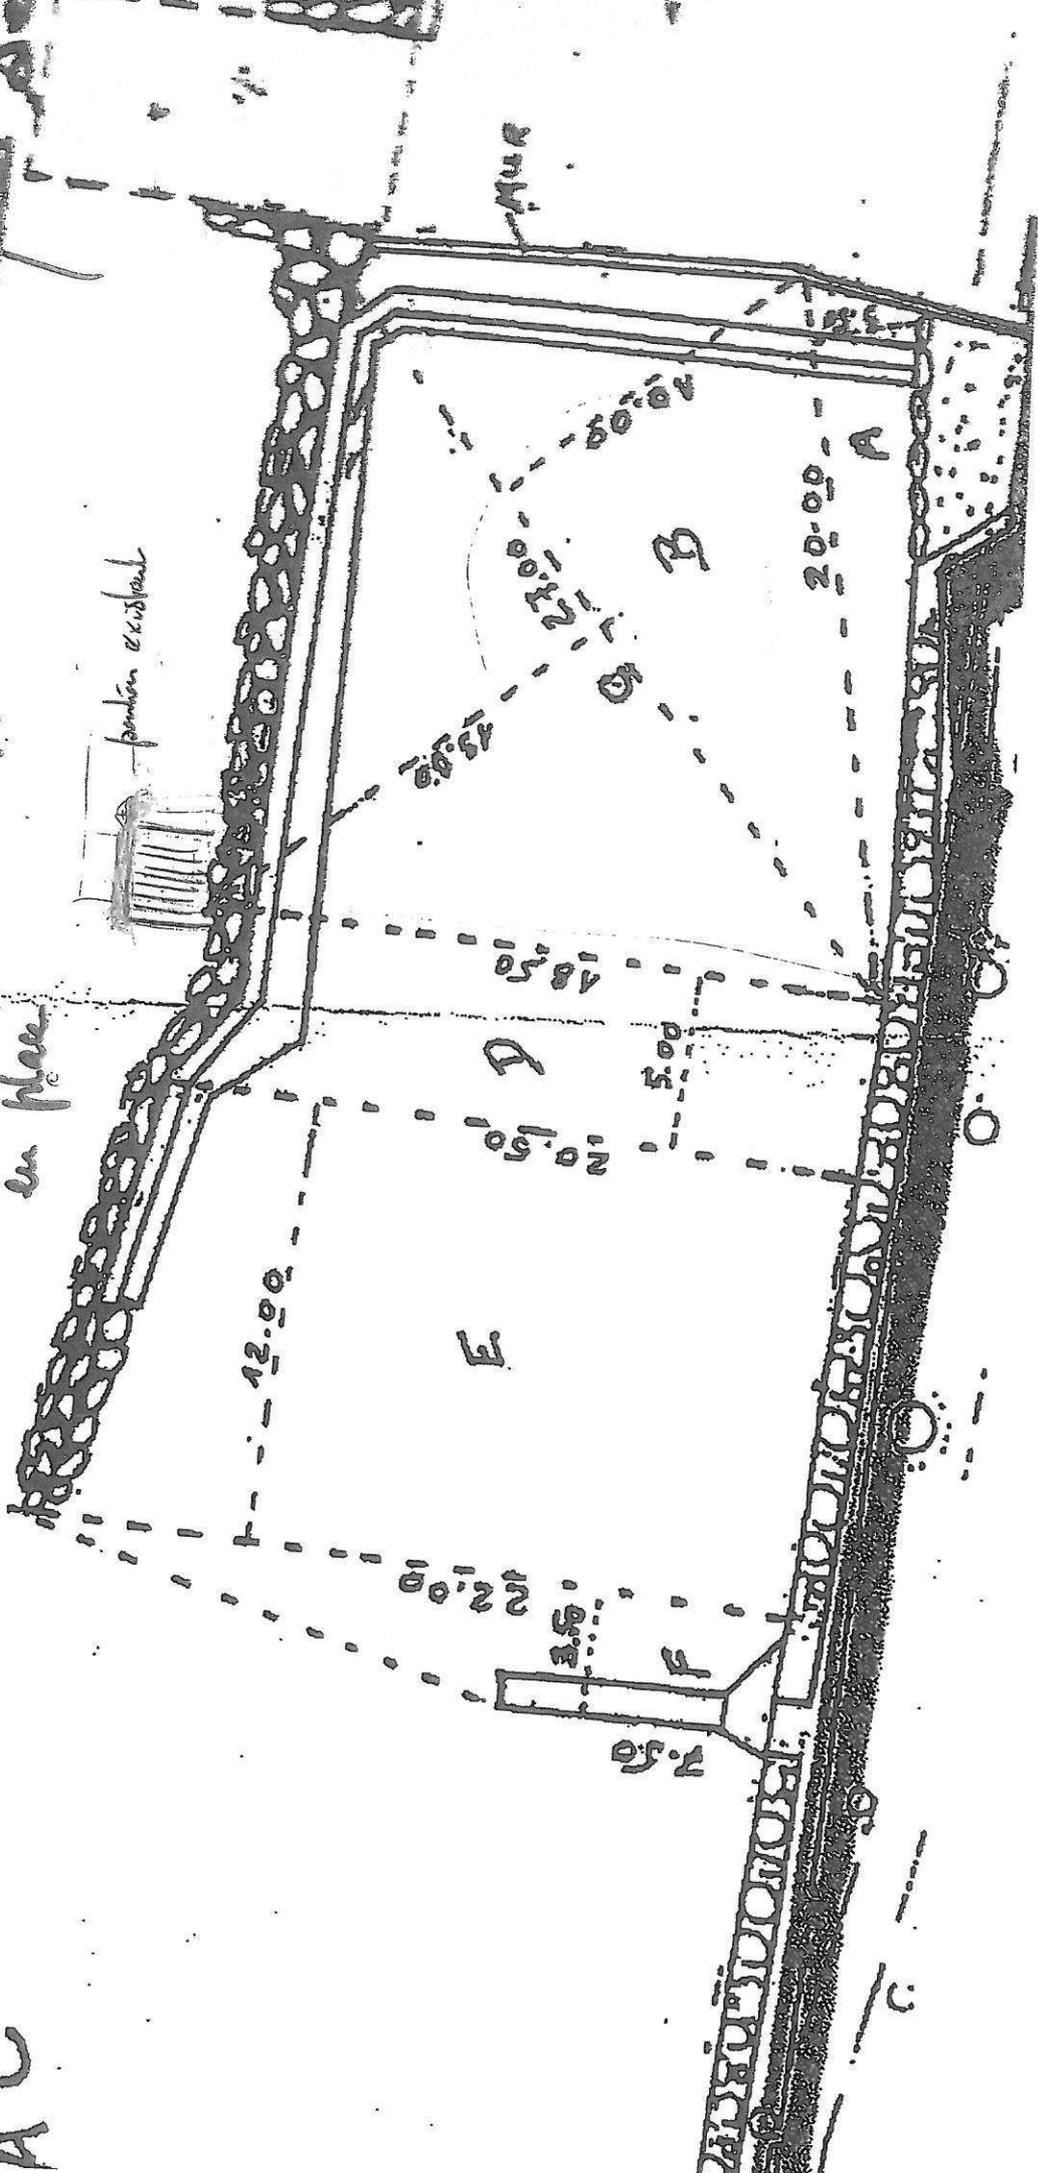

Département :  
HAUTE SAVOIE

Commune :  
MARGENCEL

Section : A  
Feuille : 000 A 01

Échelle d'origine : 1/1000  
Échelle d'édition : 1/1000

Date d'édition : 10/10/2013  
(fuseau horaire de Paris)

Coordonnées en projection : RGF93CC46  
©2012 Ministère de l'Économie et des  
Finances

DIRECTION GÉNÉRALE DES FINANCES PUBLIQUES

EXTRAIT DU PLAN CADASTRAL

Le plan visualisé sur cet extrait est géré  
par le centre des impôts foncier suivant :  
Bureau antenne du cadastre de Thonon  
les bains  
36 rue Vallon 74203  
74203 THONON CEDEX  
tél. 04.50.26.79.36 - fax 0450267953  
bant.thonon-les-  
bains@dgfip.finances.gouv.fr

Cet extrait de plan vous est délivré par :

cadastre.gouv.fr

