

R.D.20 - Giratoire de la gendarmerie

Commune de Saint Vulbas

Dossier d'Avant Projet


2.0 – Plan de Situation

maître d'œuvre  
Conseil général de l'ain

direction des routes  
service travaux neufs  
21 rue Bourgmayeur  
01 000 Bourg en Bresse

0	11 juillet 2012	A.V.P.	BP	GC
Indice	Date	Observations	Etabli par	Contrôlé par


échelle : 1/50000  
référence :  
V:\DGAT\_DR\_STN\Opérations\RD0020  
giratoire de la  
gendarmerie\Etudes\Données  
DAO\Etude  
2\MS\RD20-St\_Vulbas.dgn  
date :  
11 juillet 2012

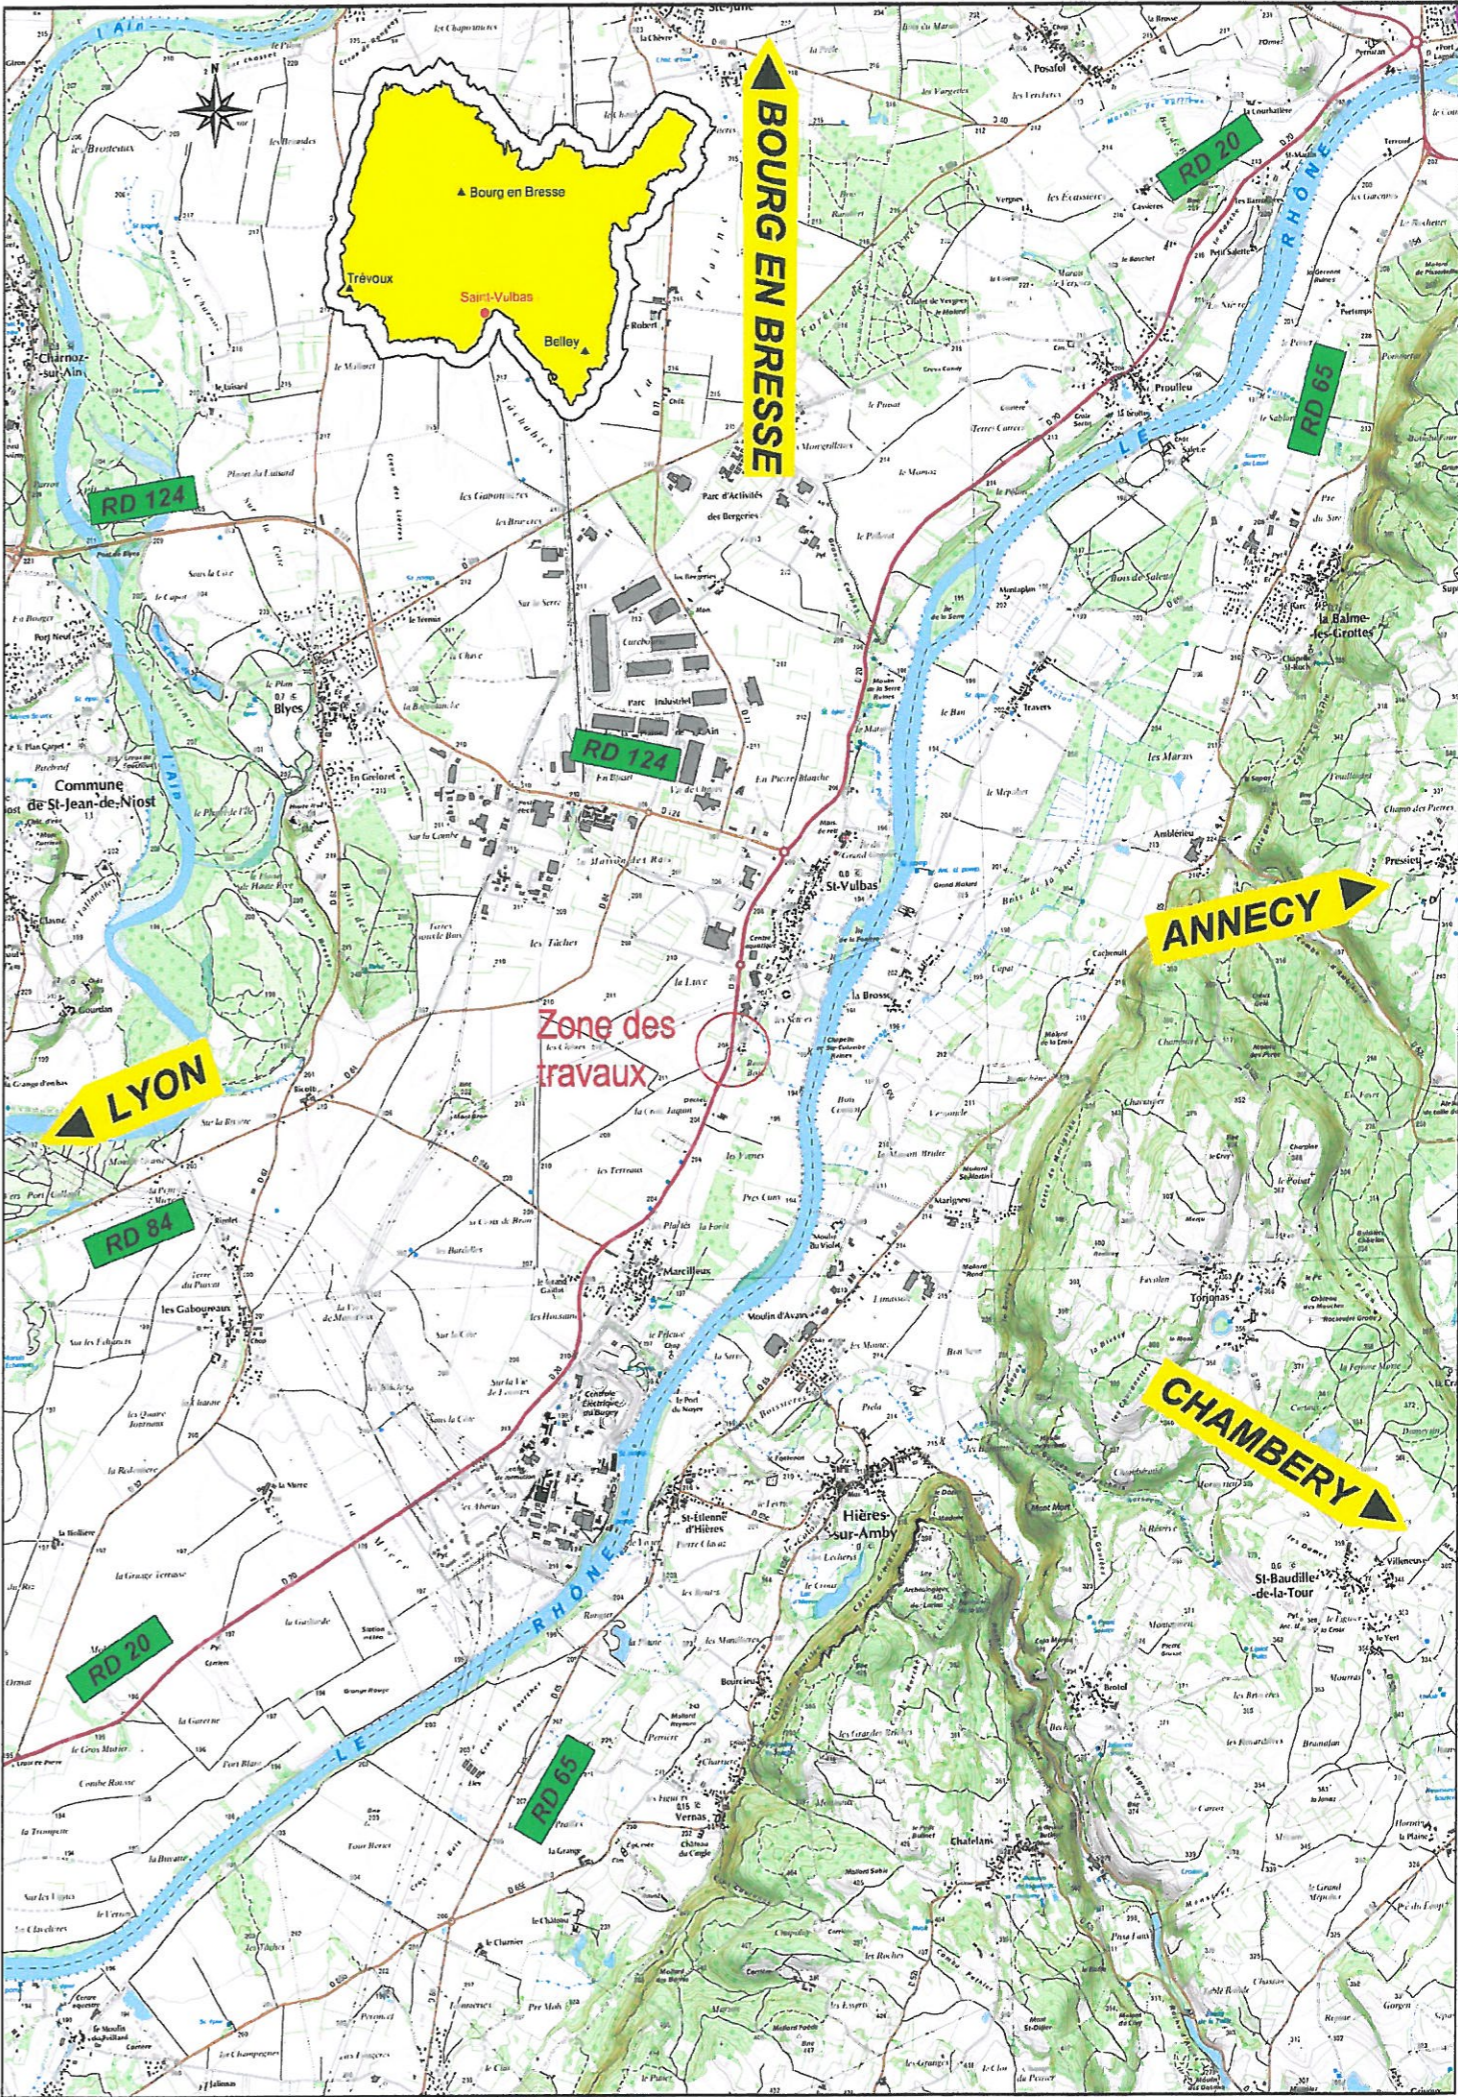

# 1/50

## RD20


### Structure neuve

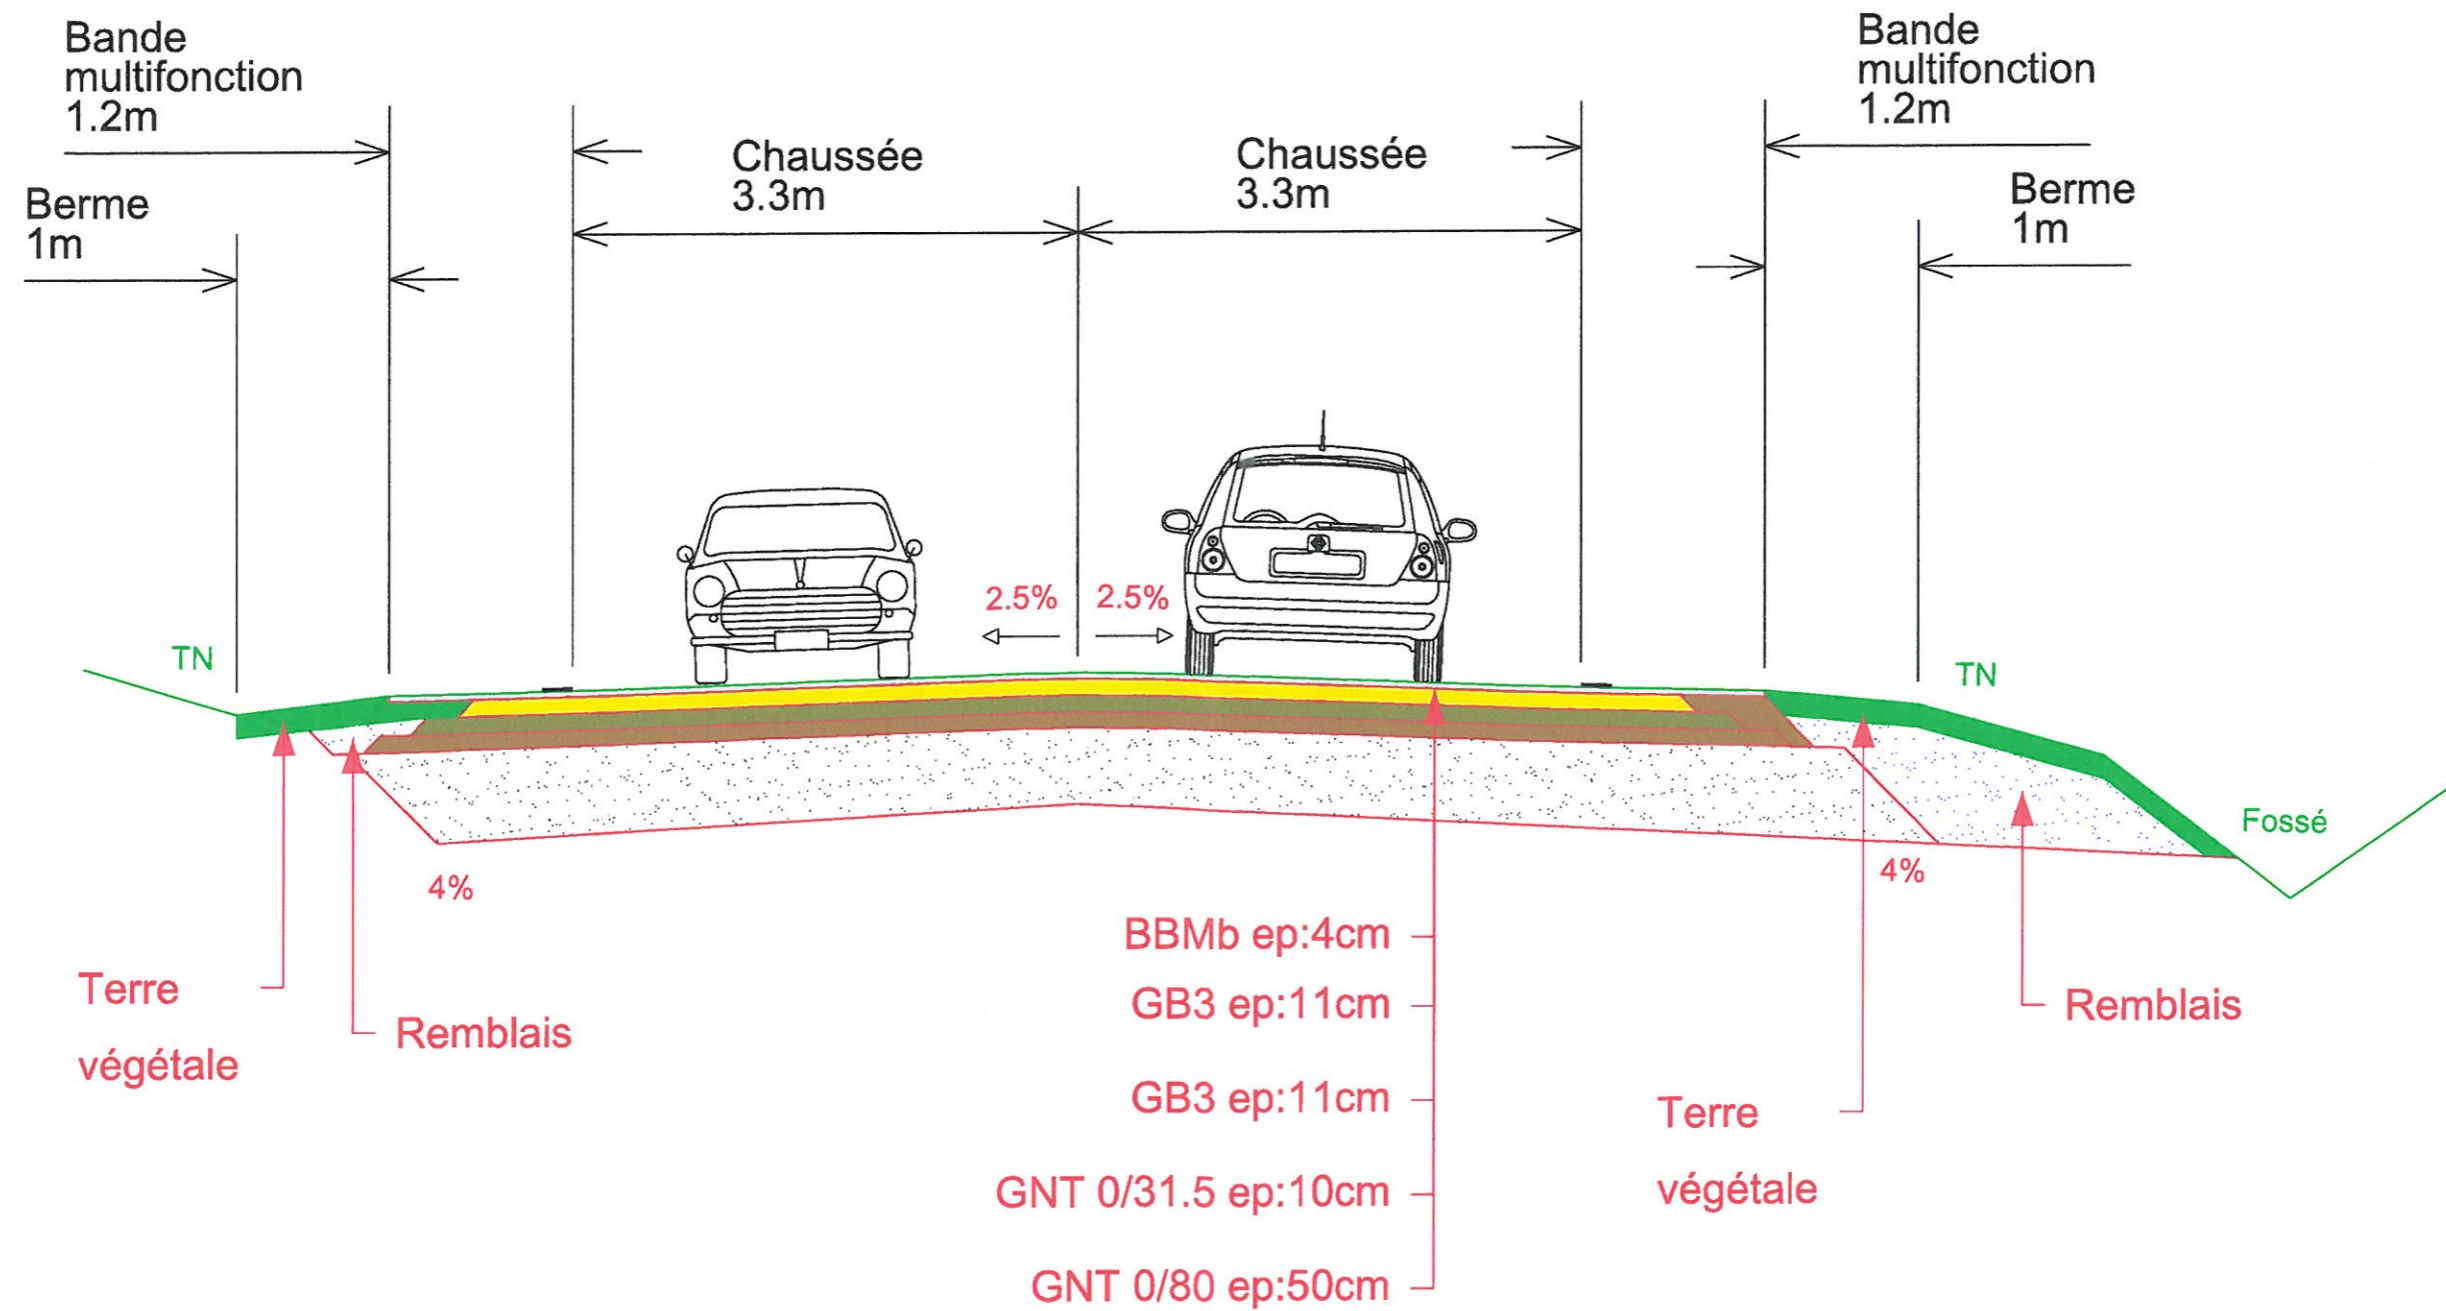

# 1/50


## RD20

### Approche giratoire

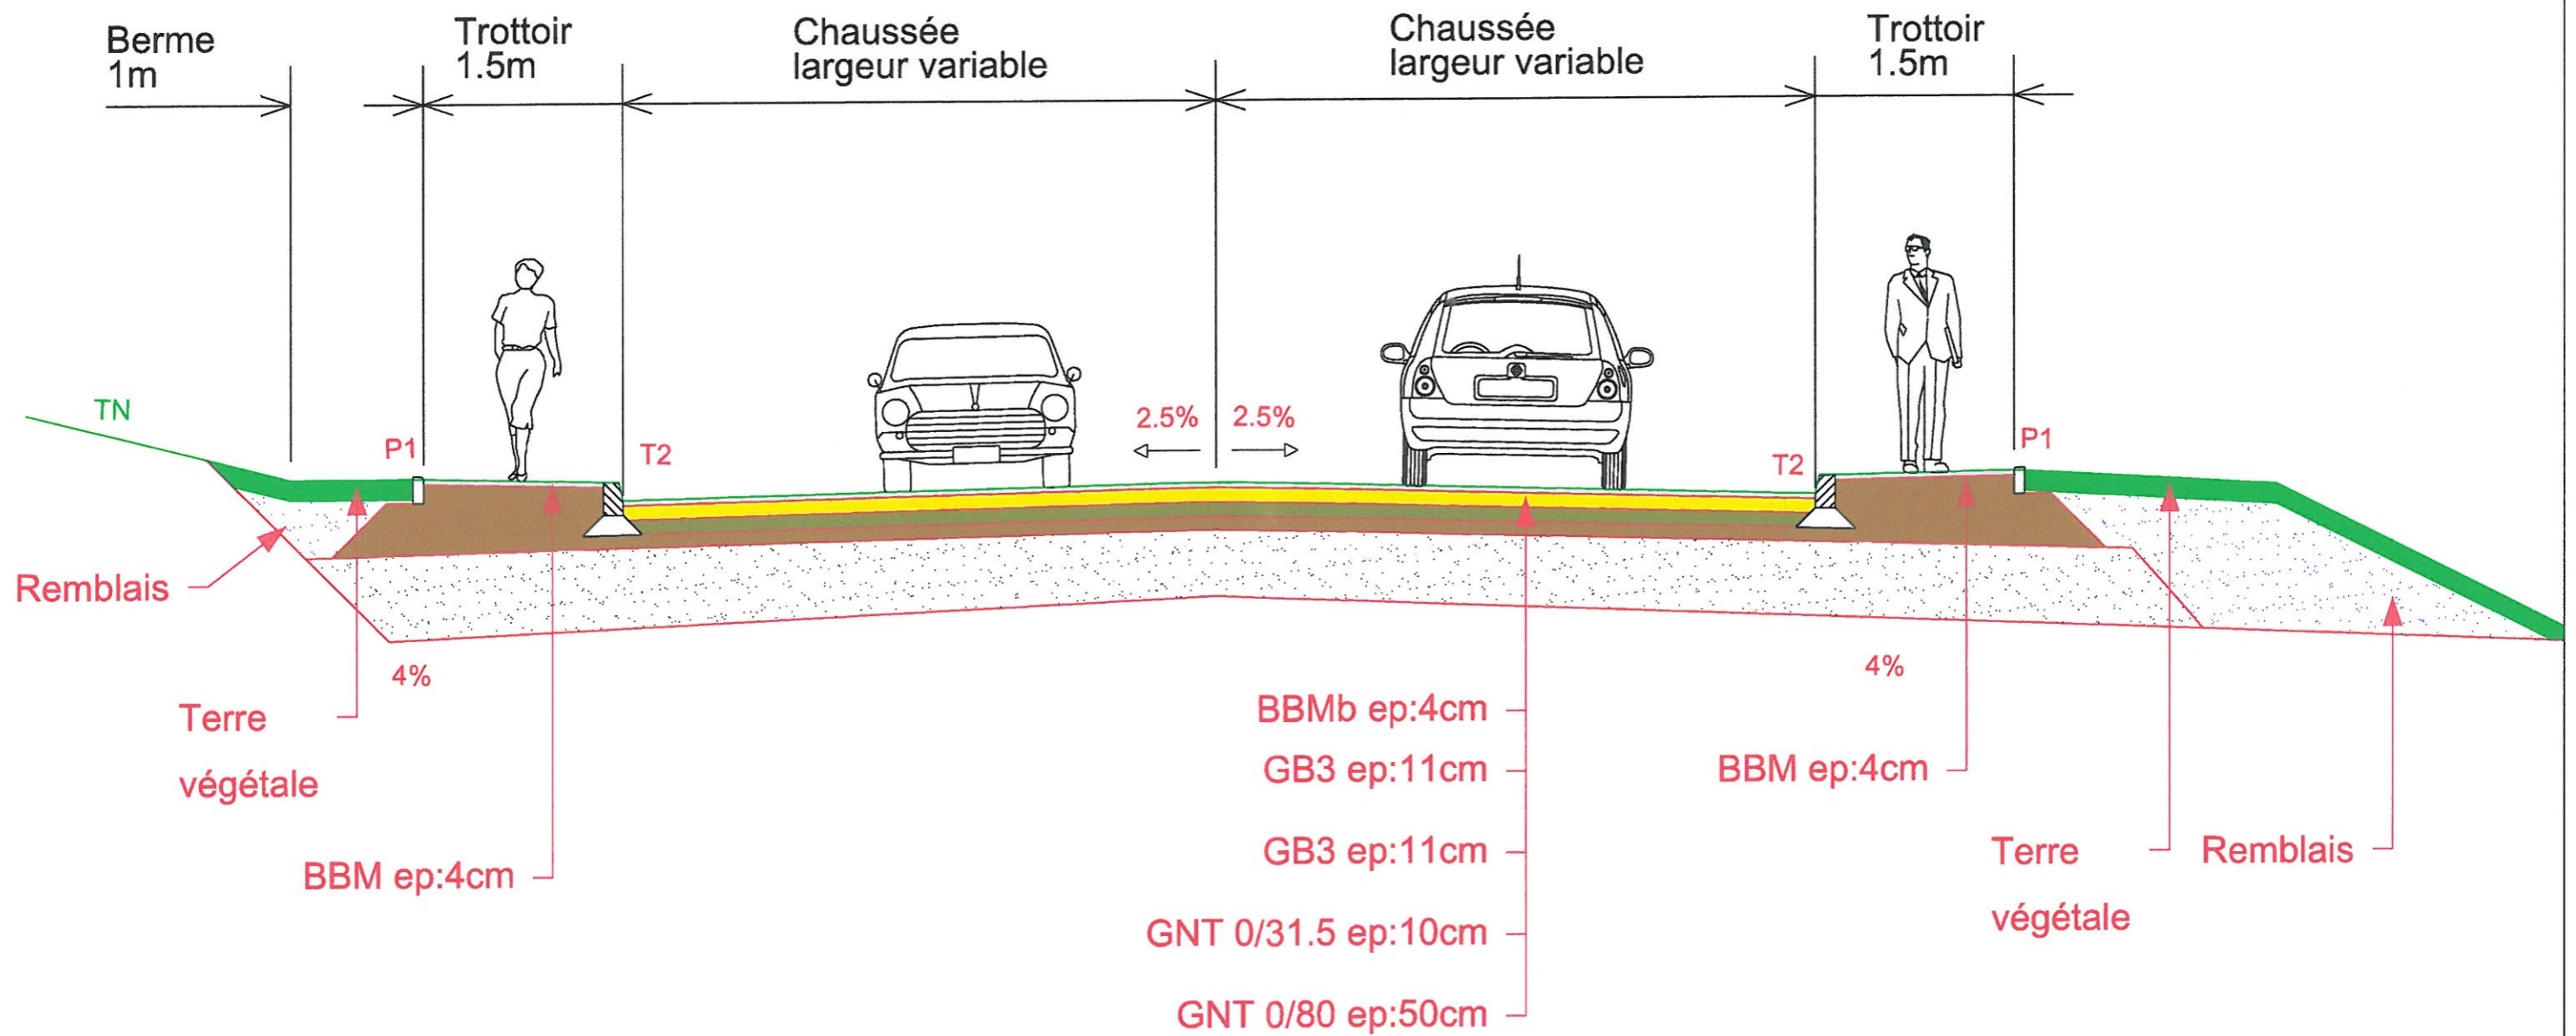


1/50


## VC16 - Rue Claires Fontaines

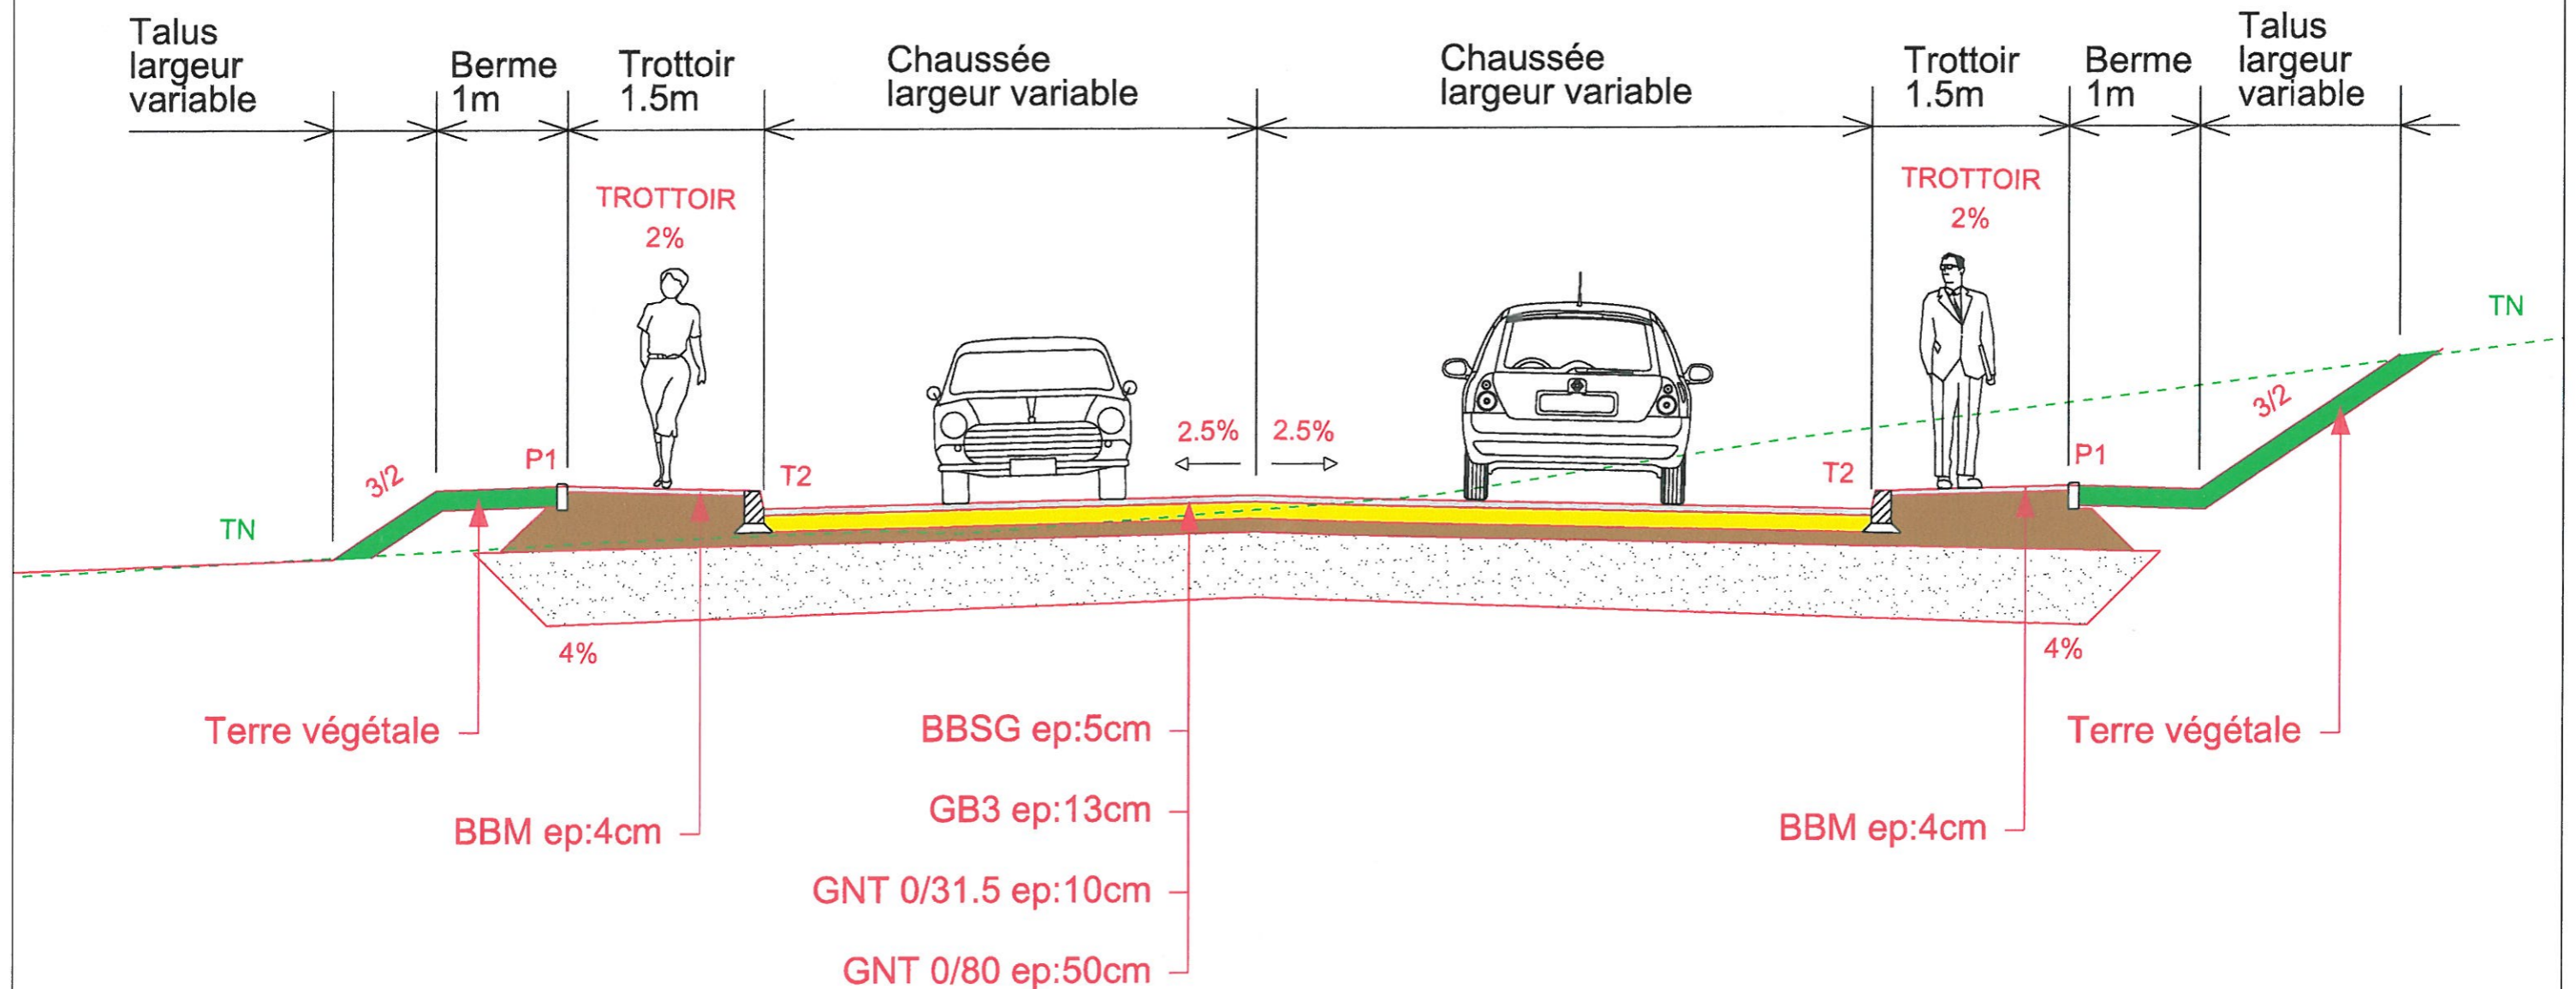

# Accès gendarmerie

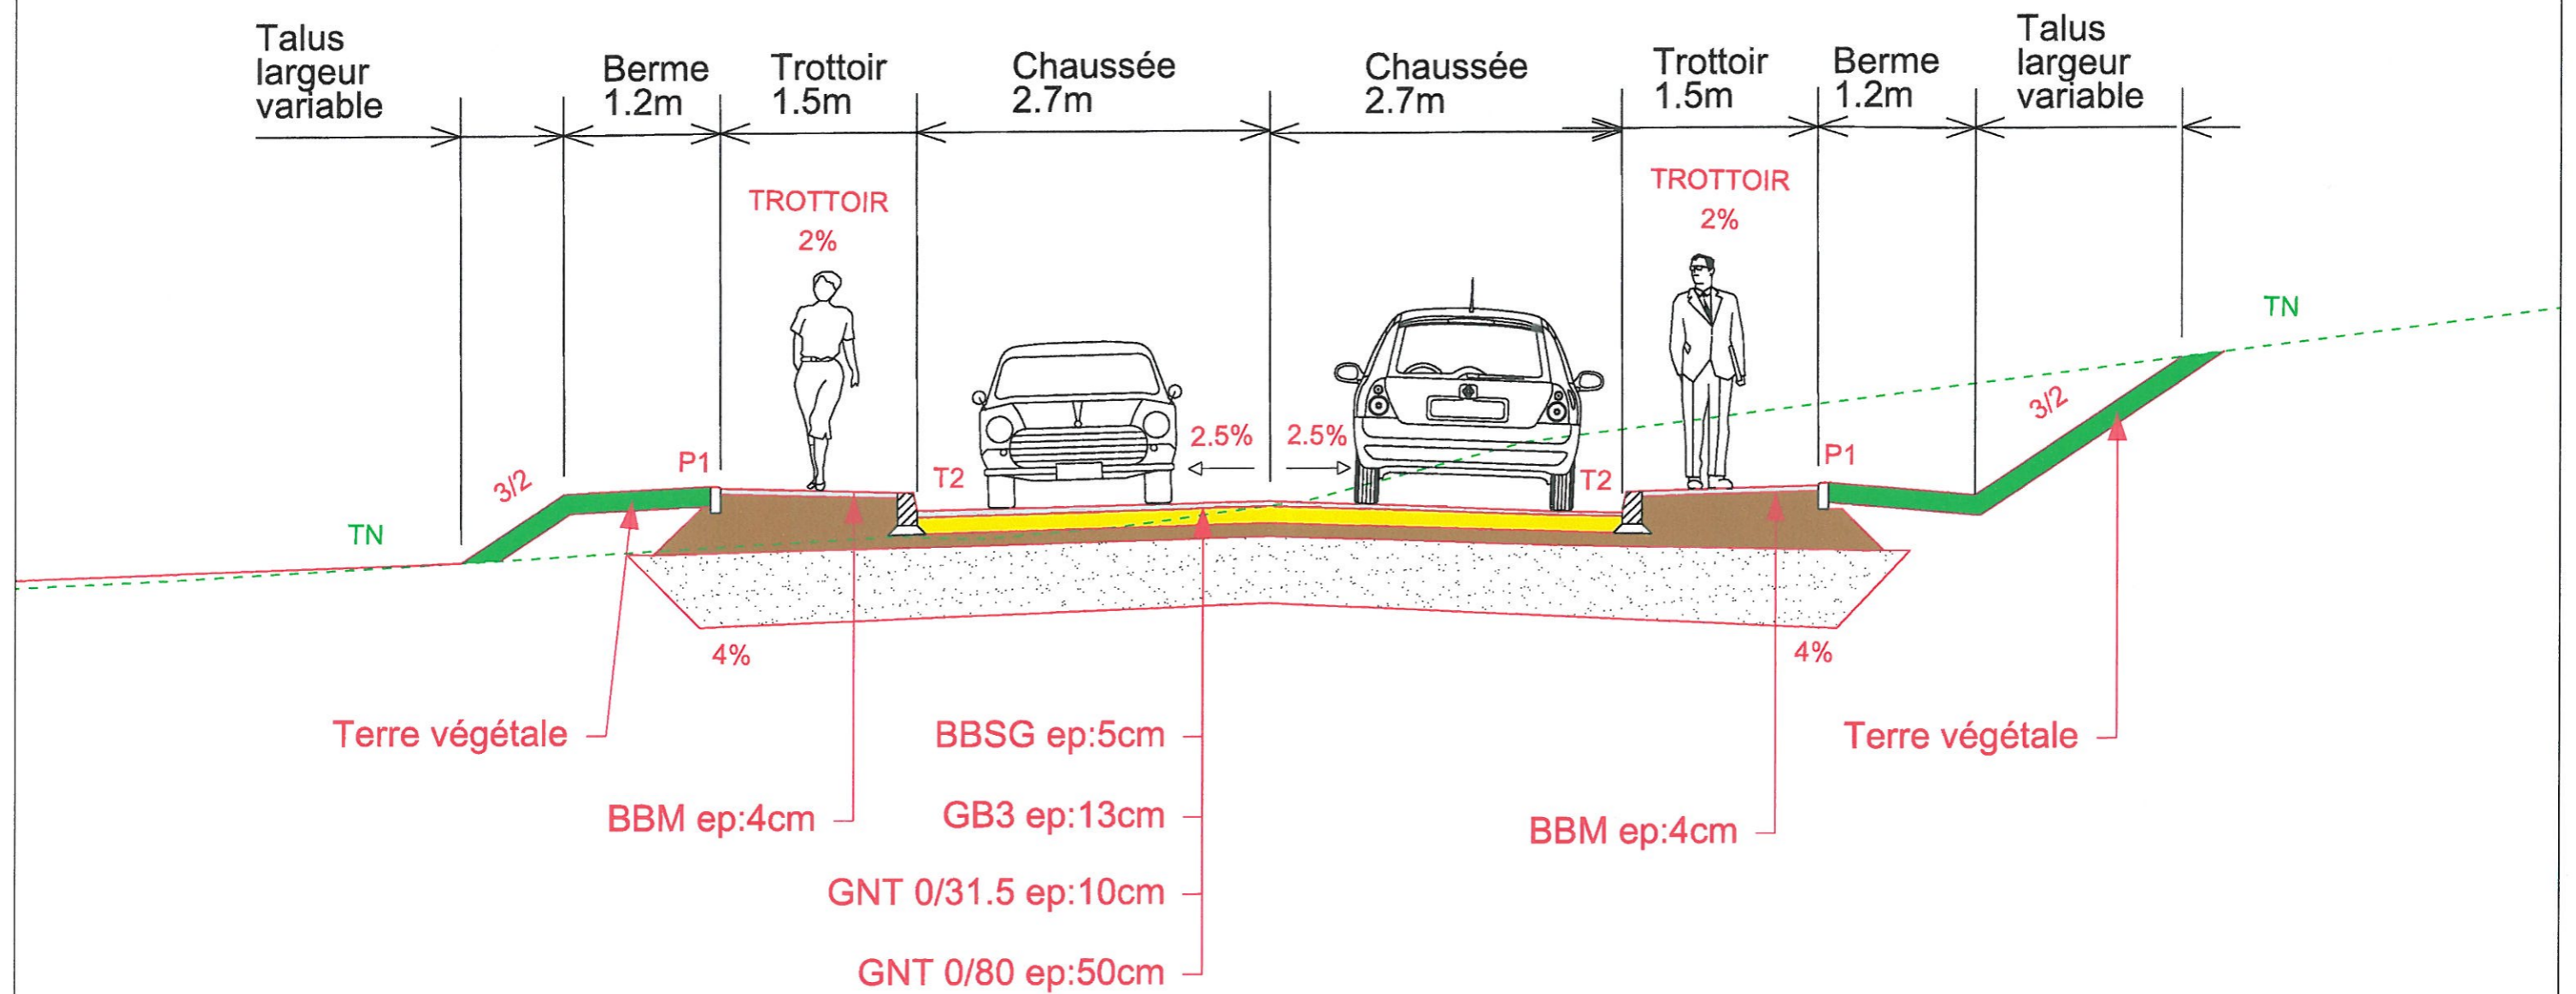

1/100  
Anneau du giratoire  
Rg: 22m

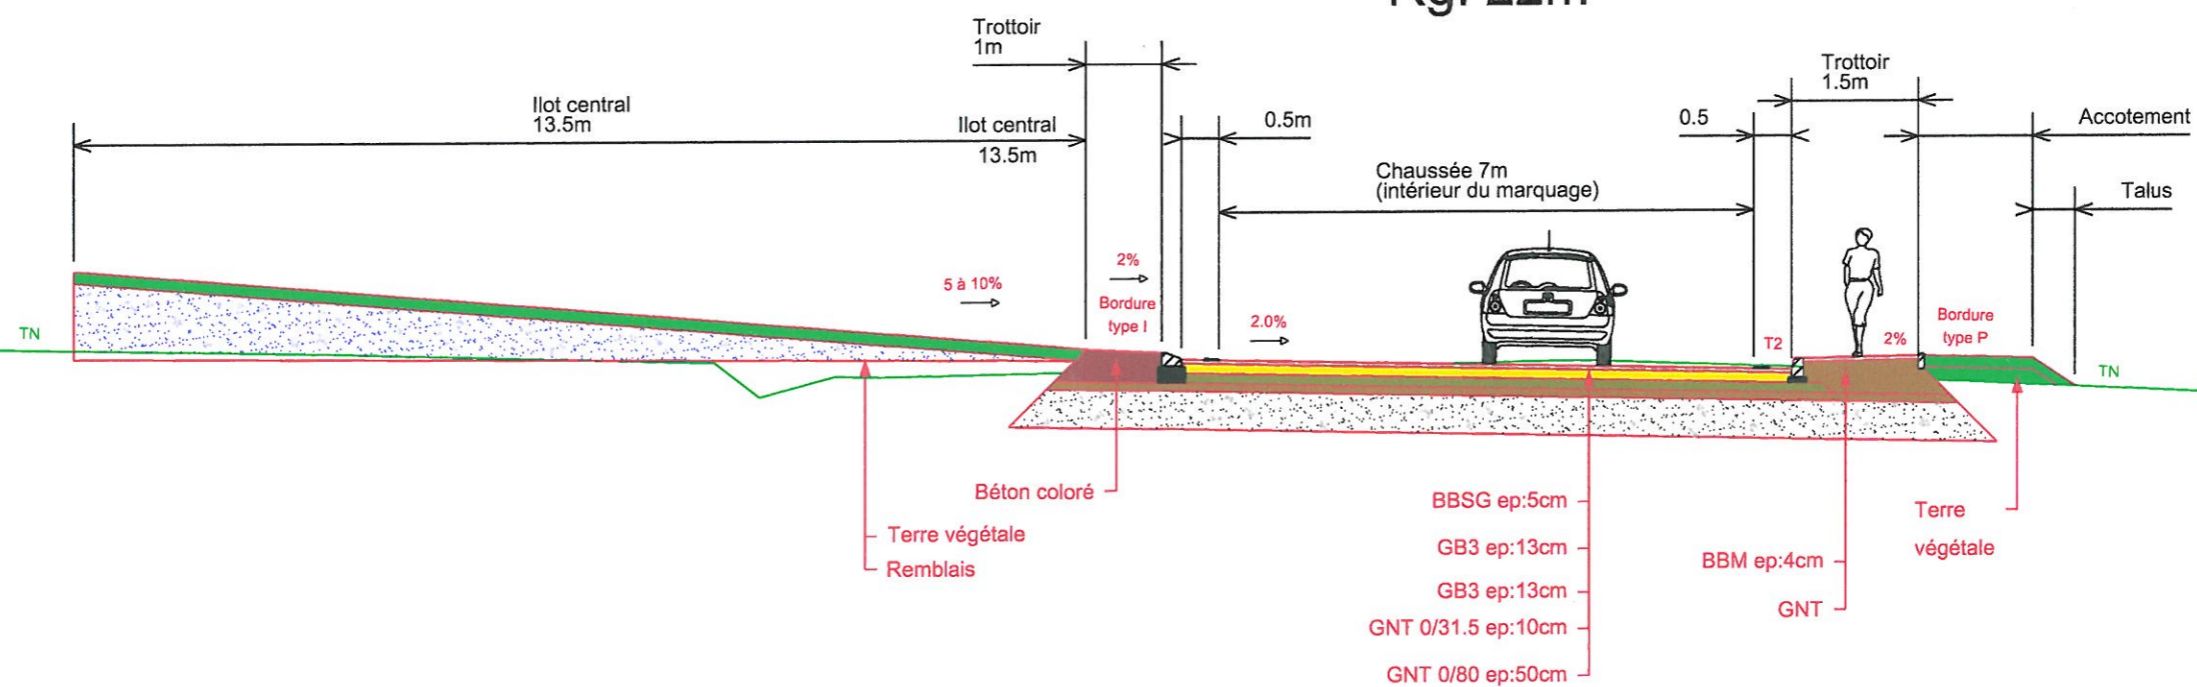

# 1/50

## Cheminement piétons

