



ANNEXE 2 : PLANS DE SITUATION

AUTOROUTE A40 **Plan de situation des aires annexes** **Planche 4**

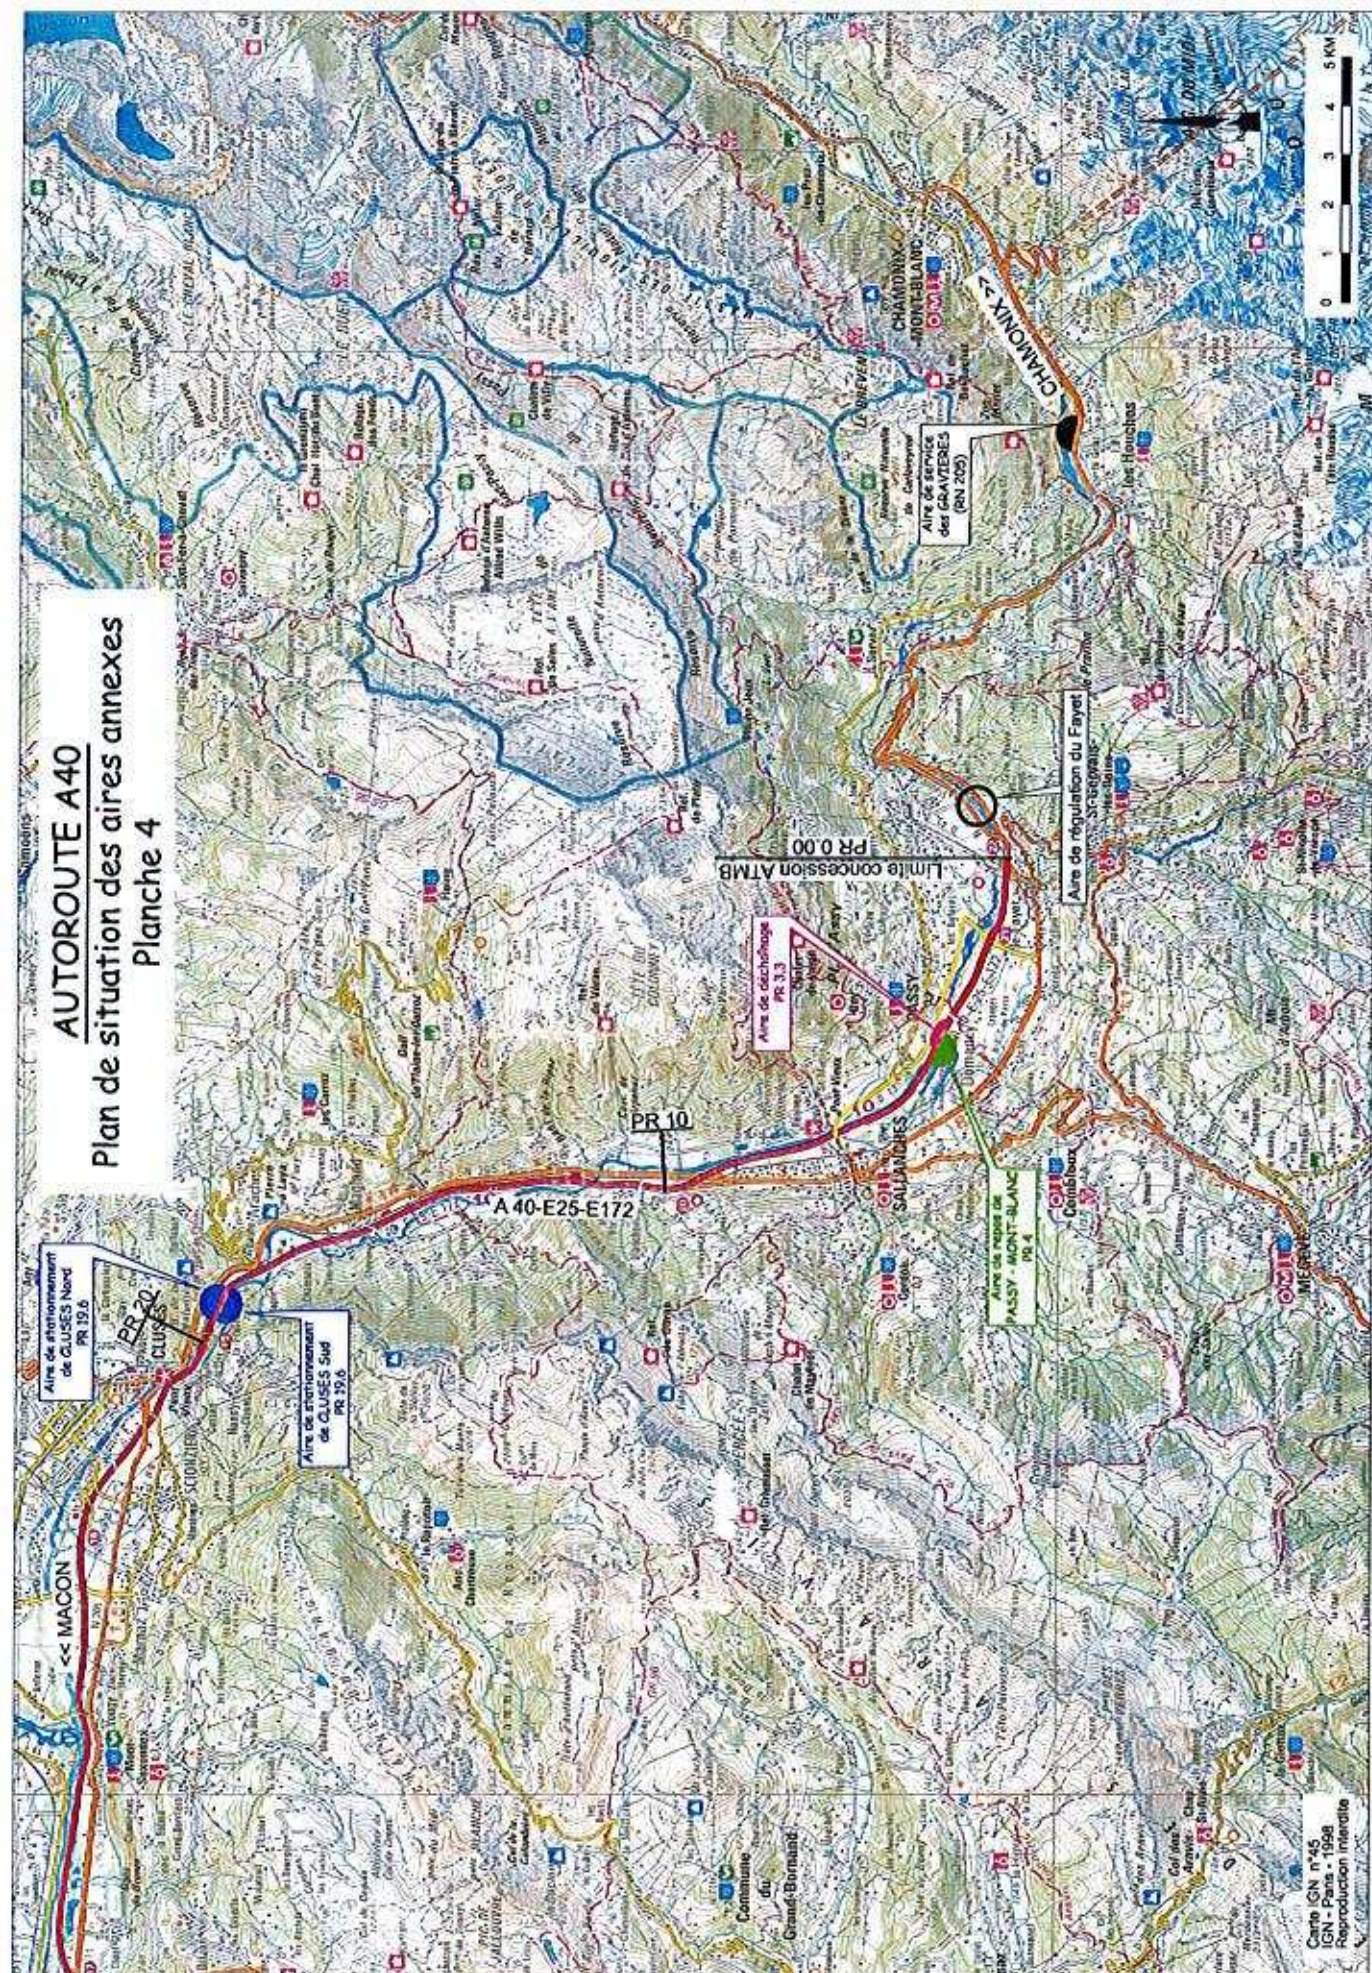

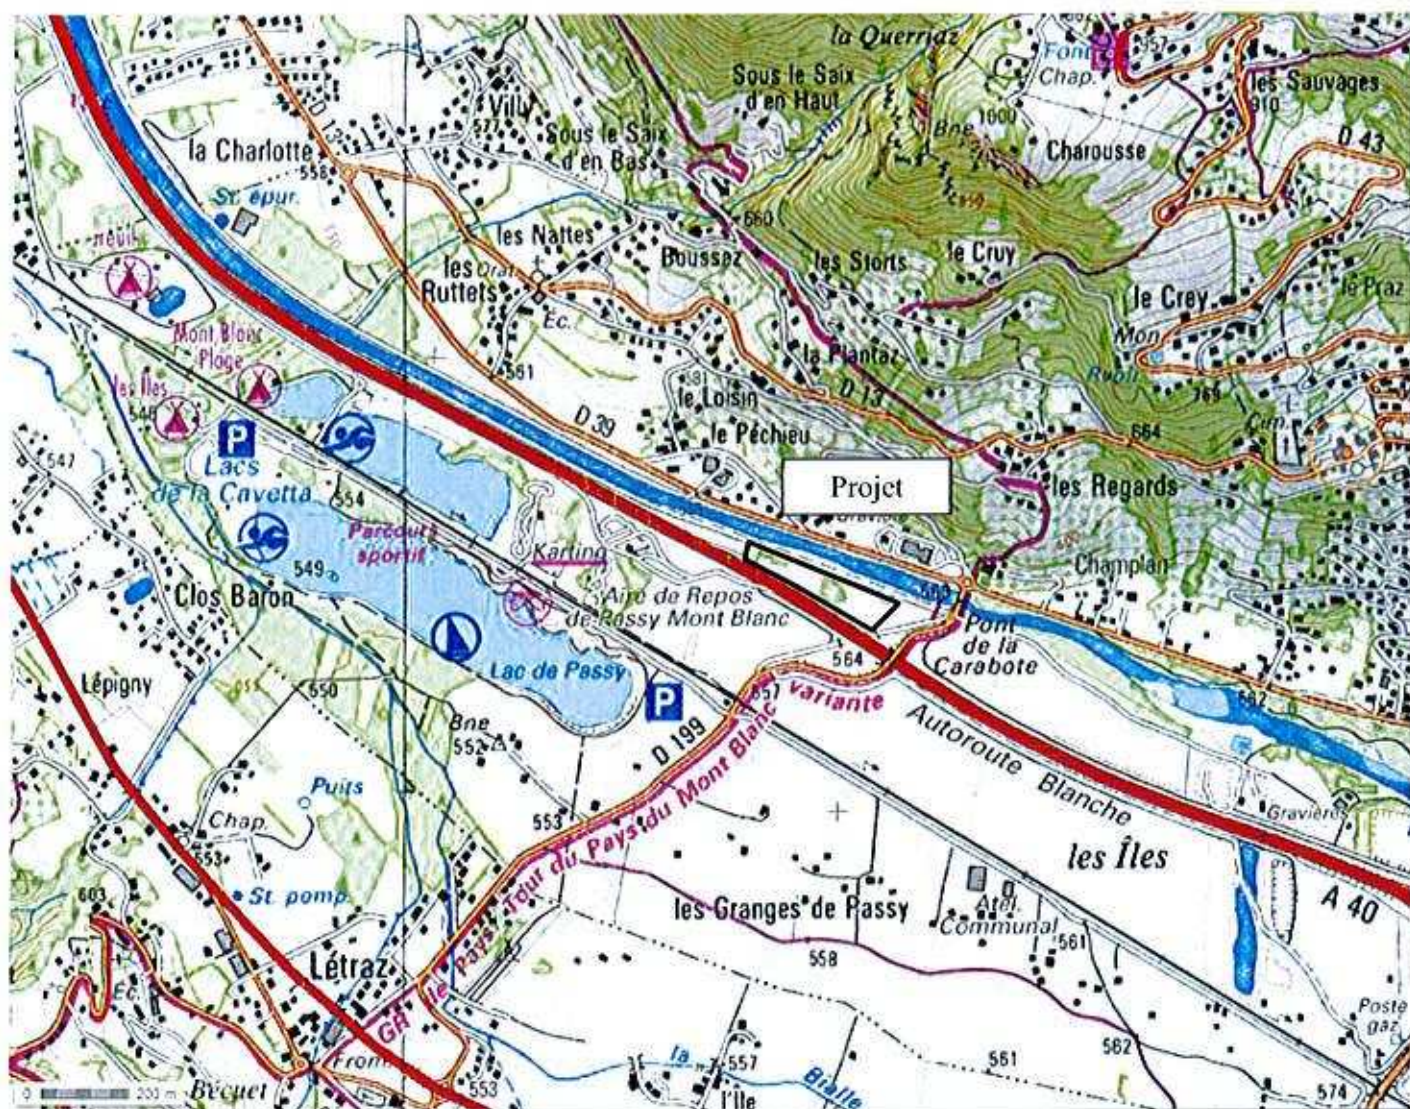

ANNEXE 3 : PHOTOS


AIRE DE DECHAINAGE ACTUELLE




TERRAINS D'EXTENSION DE L'AIRE DE PASSY



ANNEXE 4 : PLANS DES PROJETS

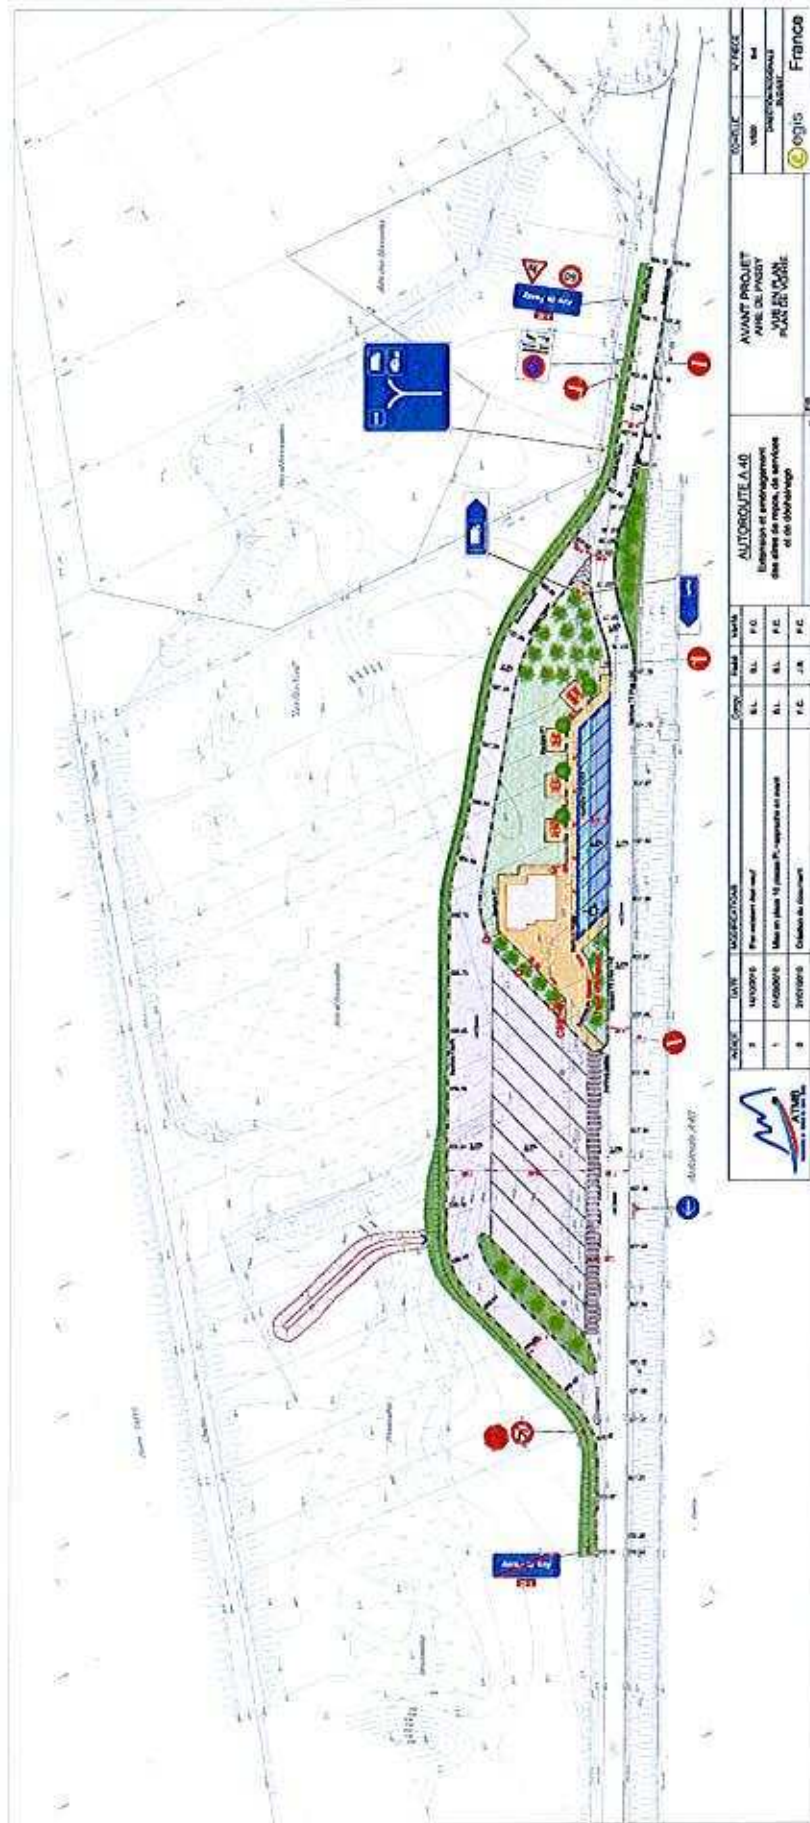

ANNEXE 5 : EXTRAITS POS/PLU

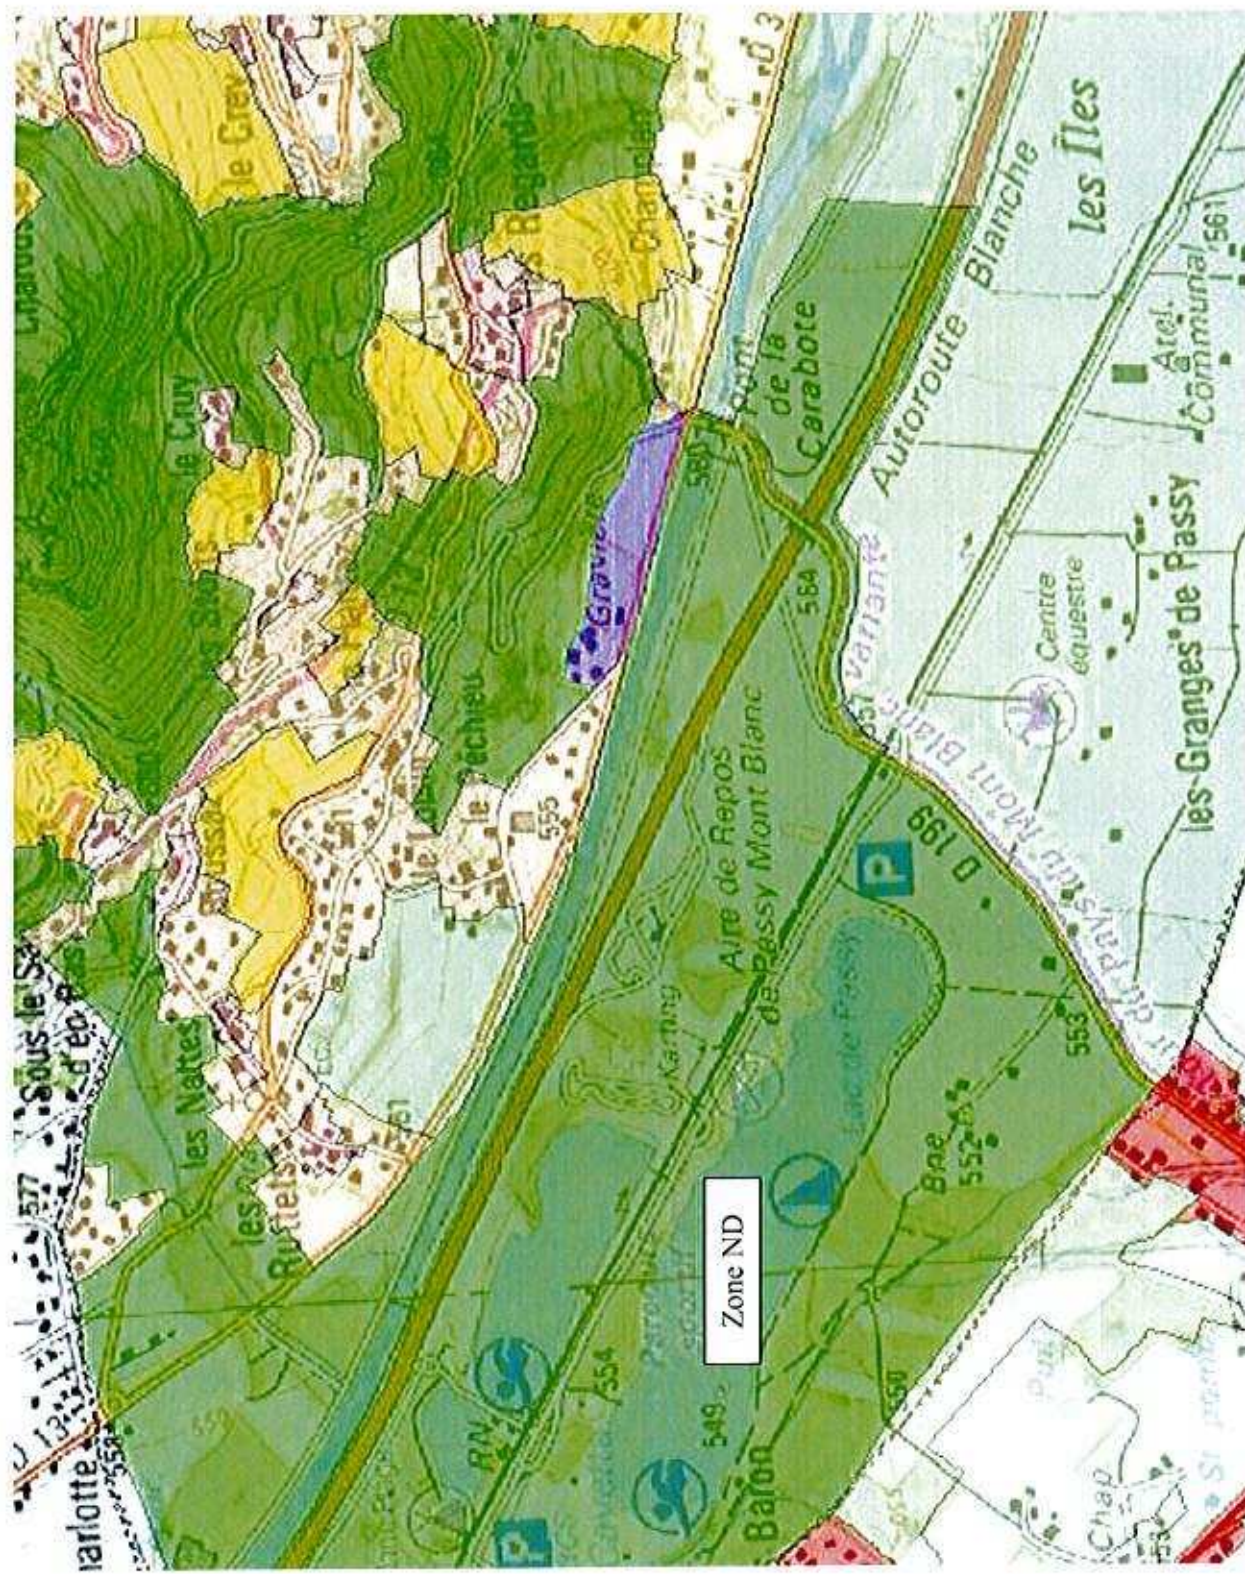


ANNEXE 6 : EXTRAIT DES CARTES DE BRUIT

Indice Lden (zones exposées à plus de 55 dB(A) en Lden


Indice Ln (zones exposées à plus de 50 dB(A) en Ln

Courbe isophone de 5 en 5 dB(A)

Indice Lden (zones exposées à plus de 55 dB(A) en Lden)

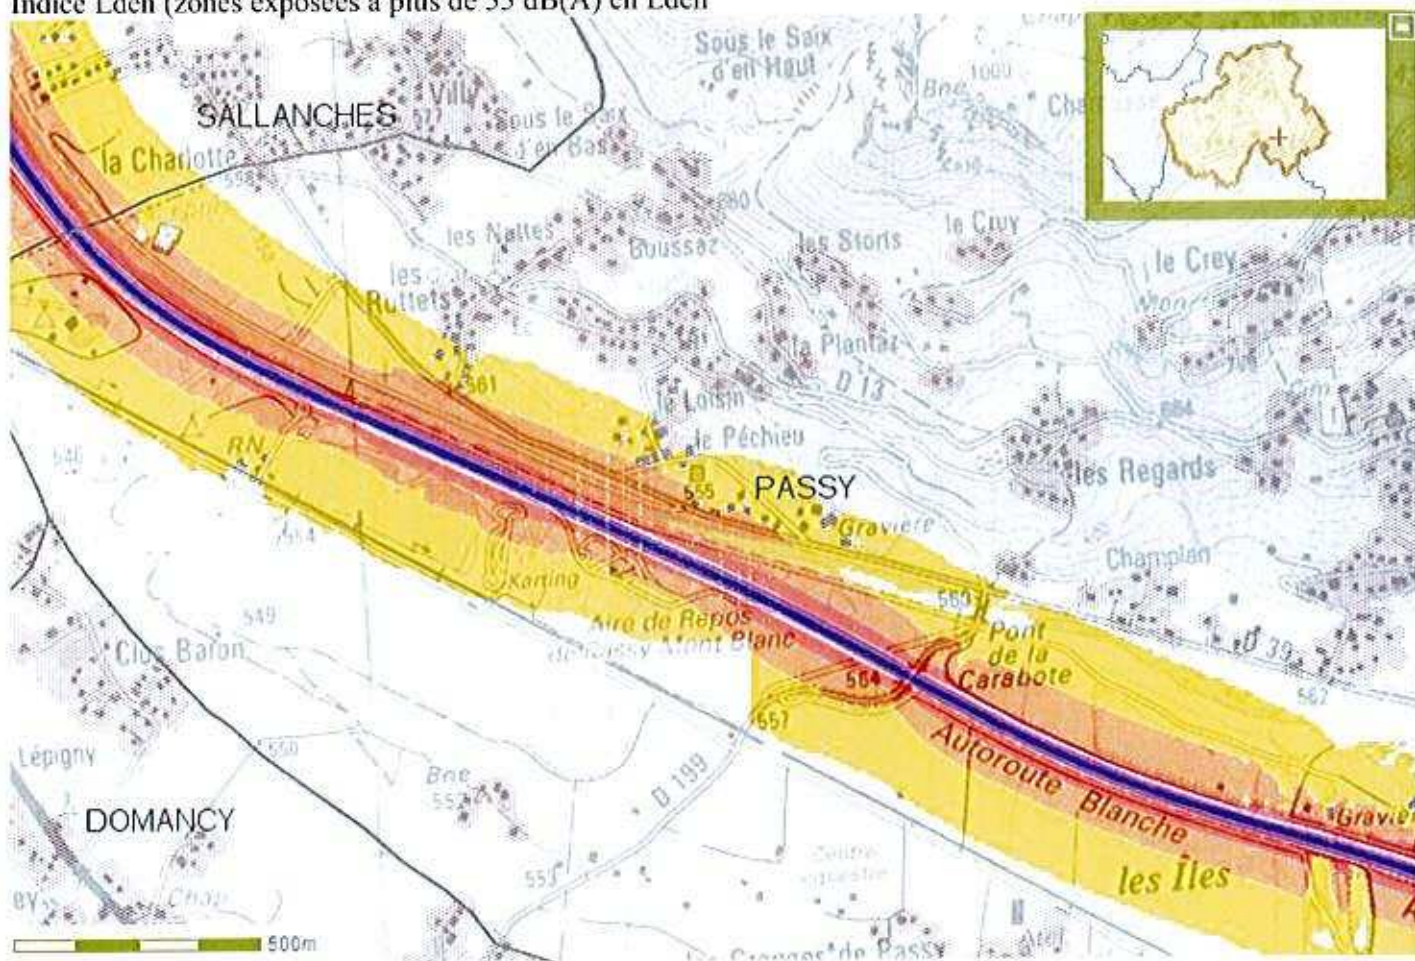

Indice Ln (zones exposées à plus de 50 dB(A) en Ln)

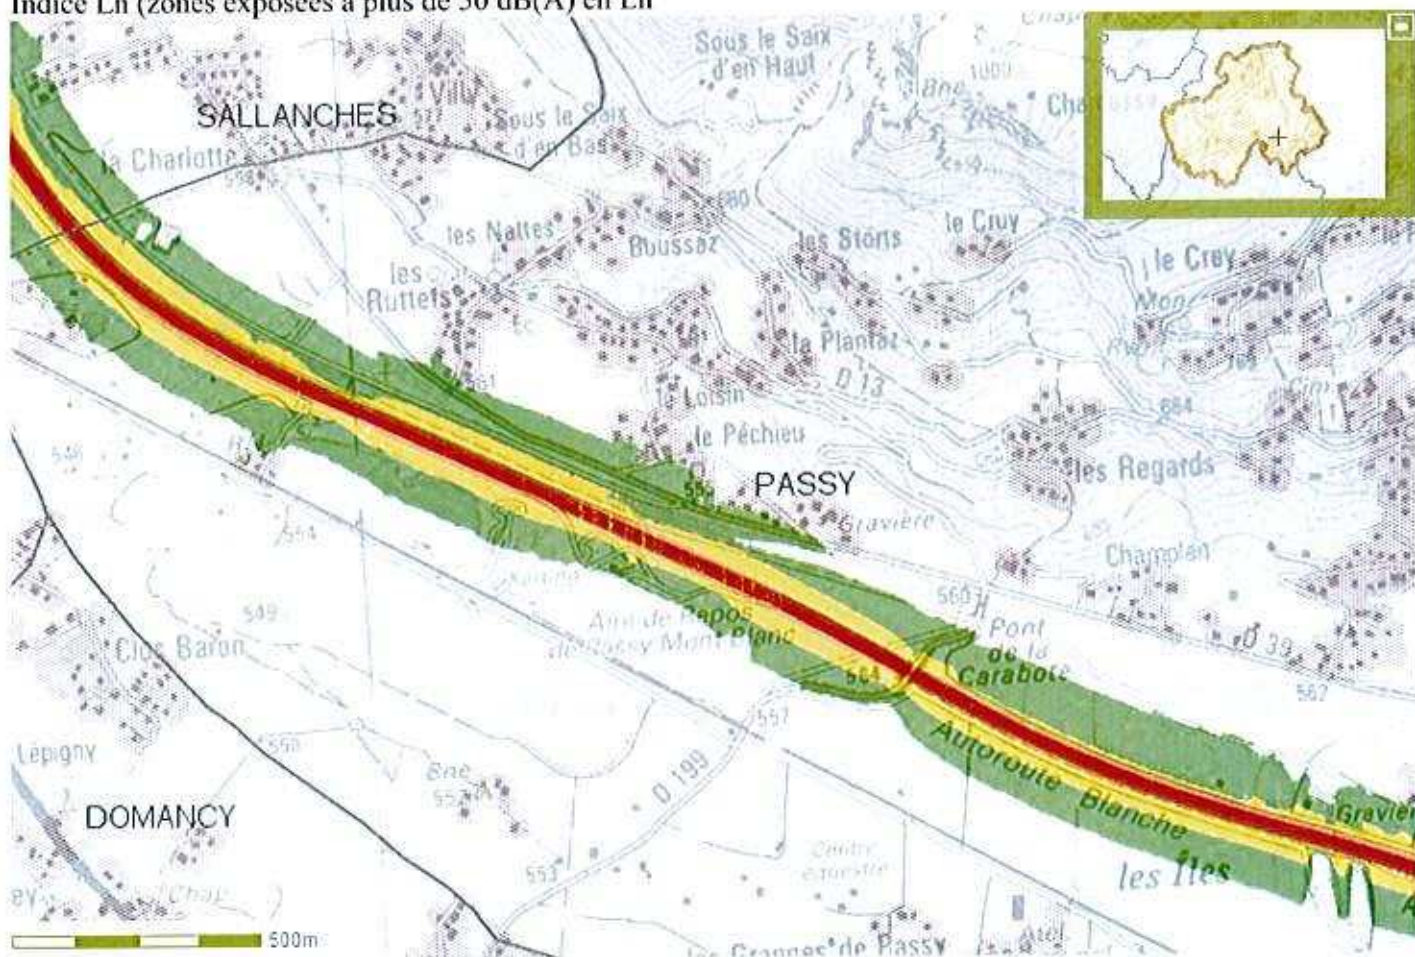

**ANNEXE 7 : EXTRAIT DU PER ET DU PERIMETRE DU
PPRN PRESCRIT**


Commune de PASSY

Périmètre d'étude du projet de
Plan de Prévention des Risques Naturels prévisibles

Révision

Echelle 1/50 000

00.E74 - Décembre 2006

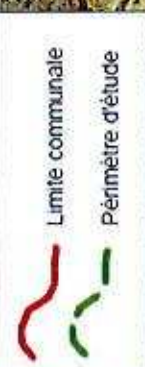


Vu pour être annexé à mon arrêté
de ce jour

Le Préfet,

Rémi Caron

ANNEXE 8 : LOCALISATION DU PROJET VIS A VIS DES SITES NATURA 2000

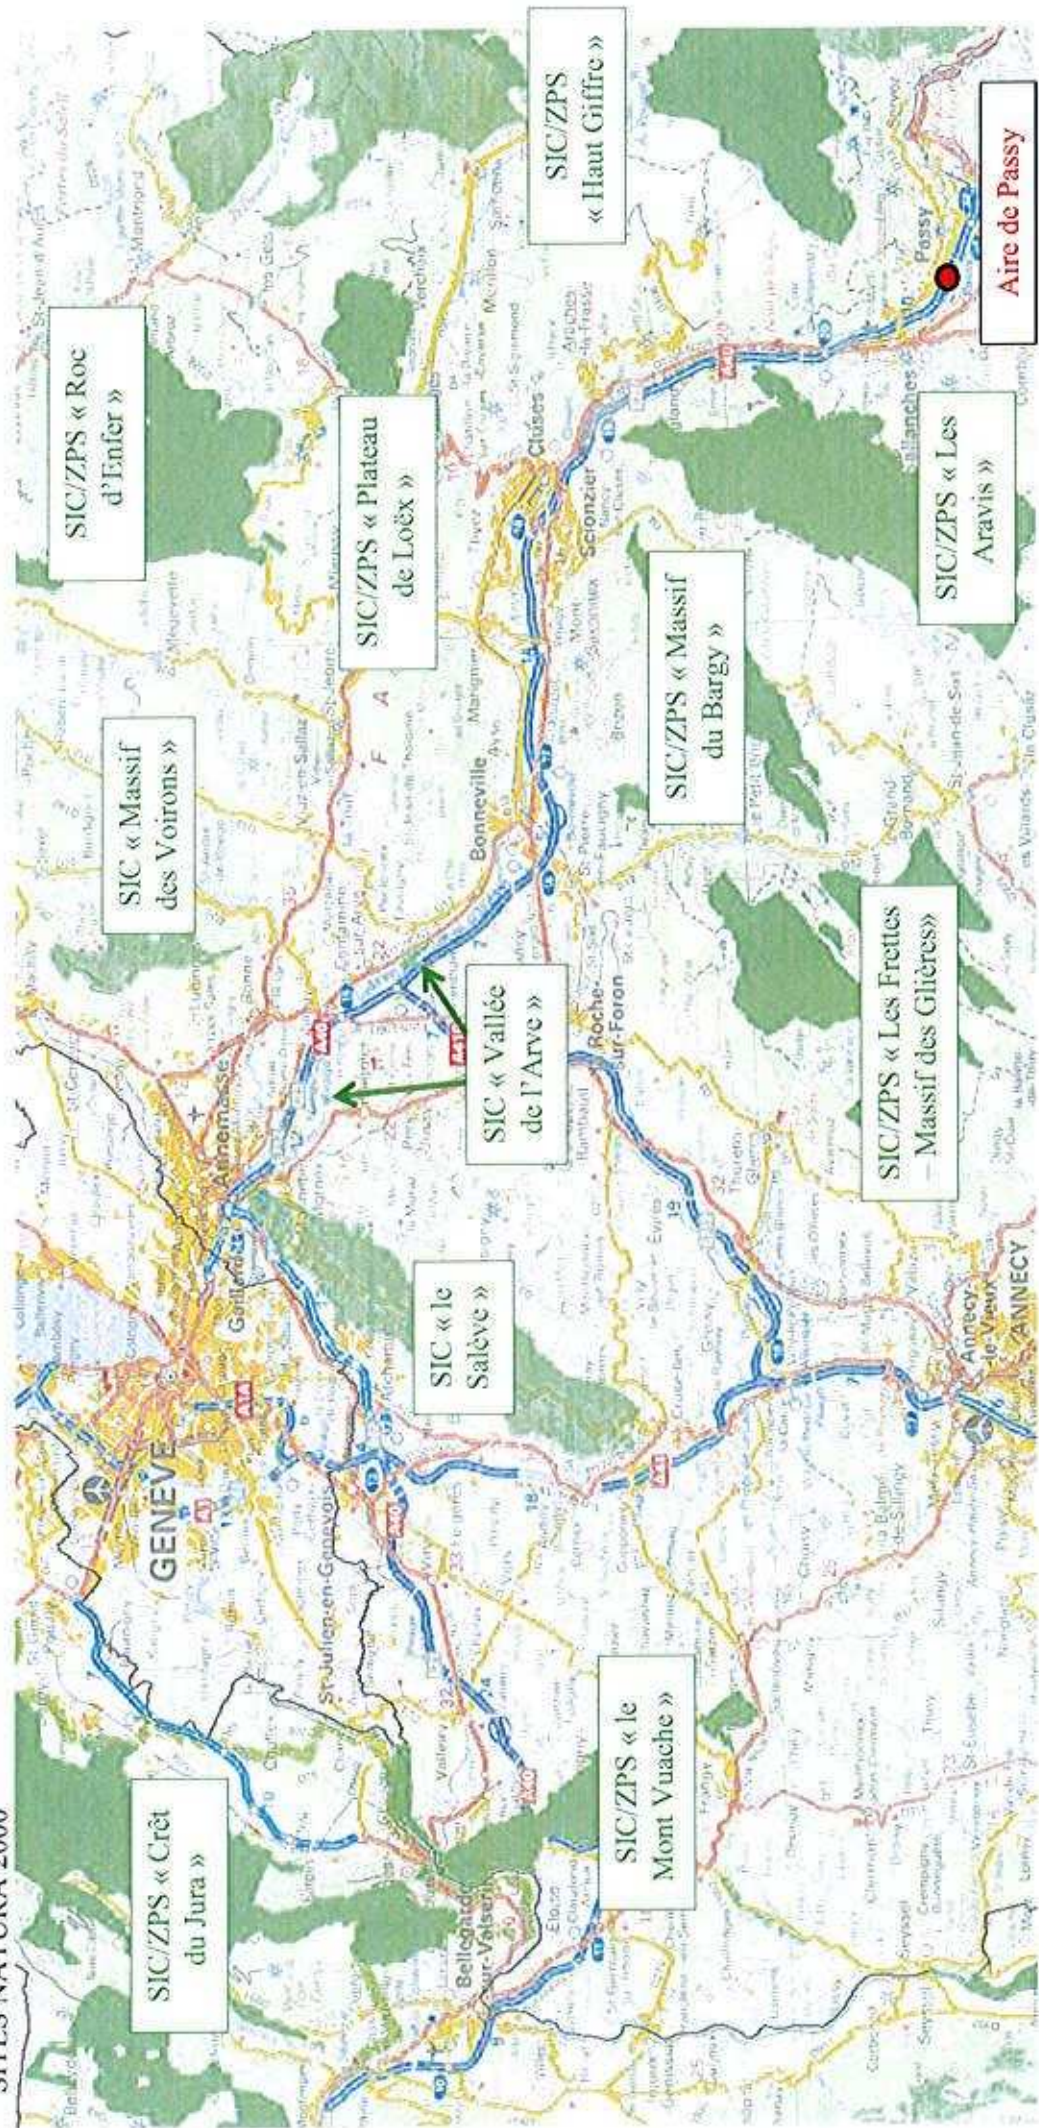

ANNEXE 9 : LOCALISATION DU PROJET VIS-A-VIS DES ZONES HUMIDES

