


Ce plan est la propriété exclusive des Aéroports de Lyon. Communication et reproduction interdites sans autorisation écrite.

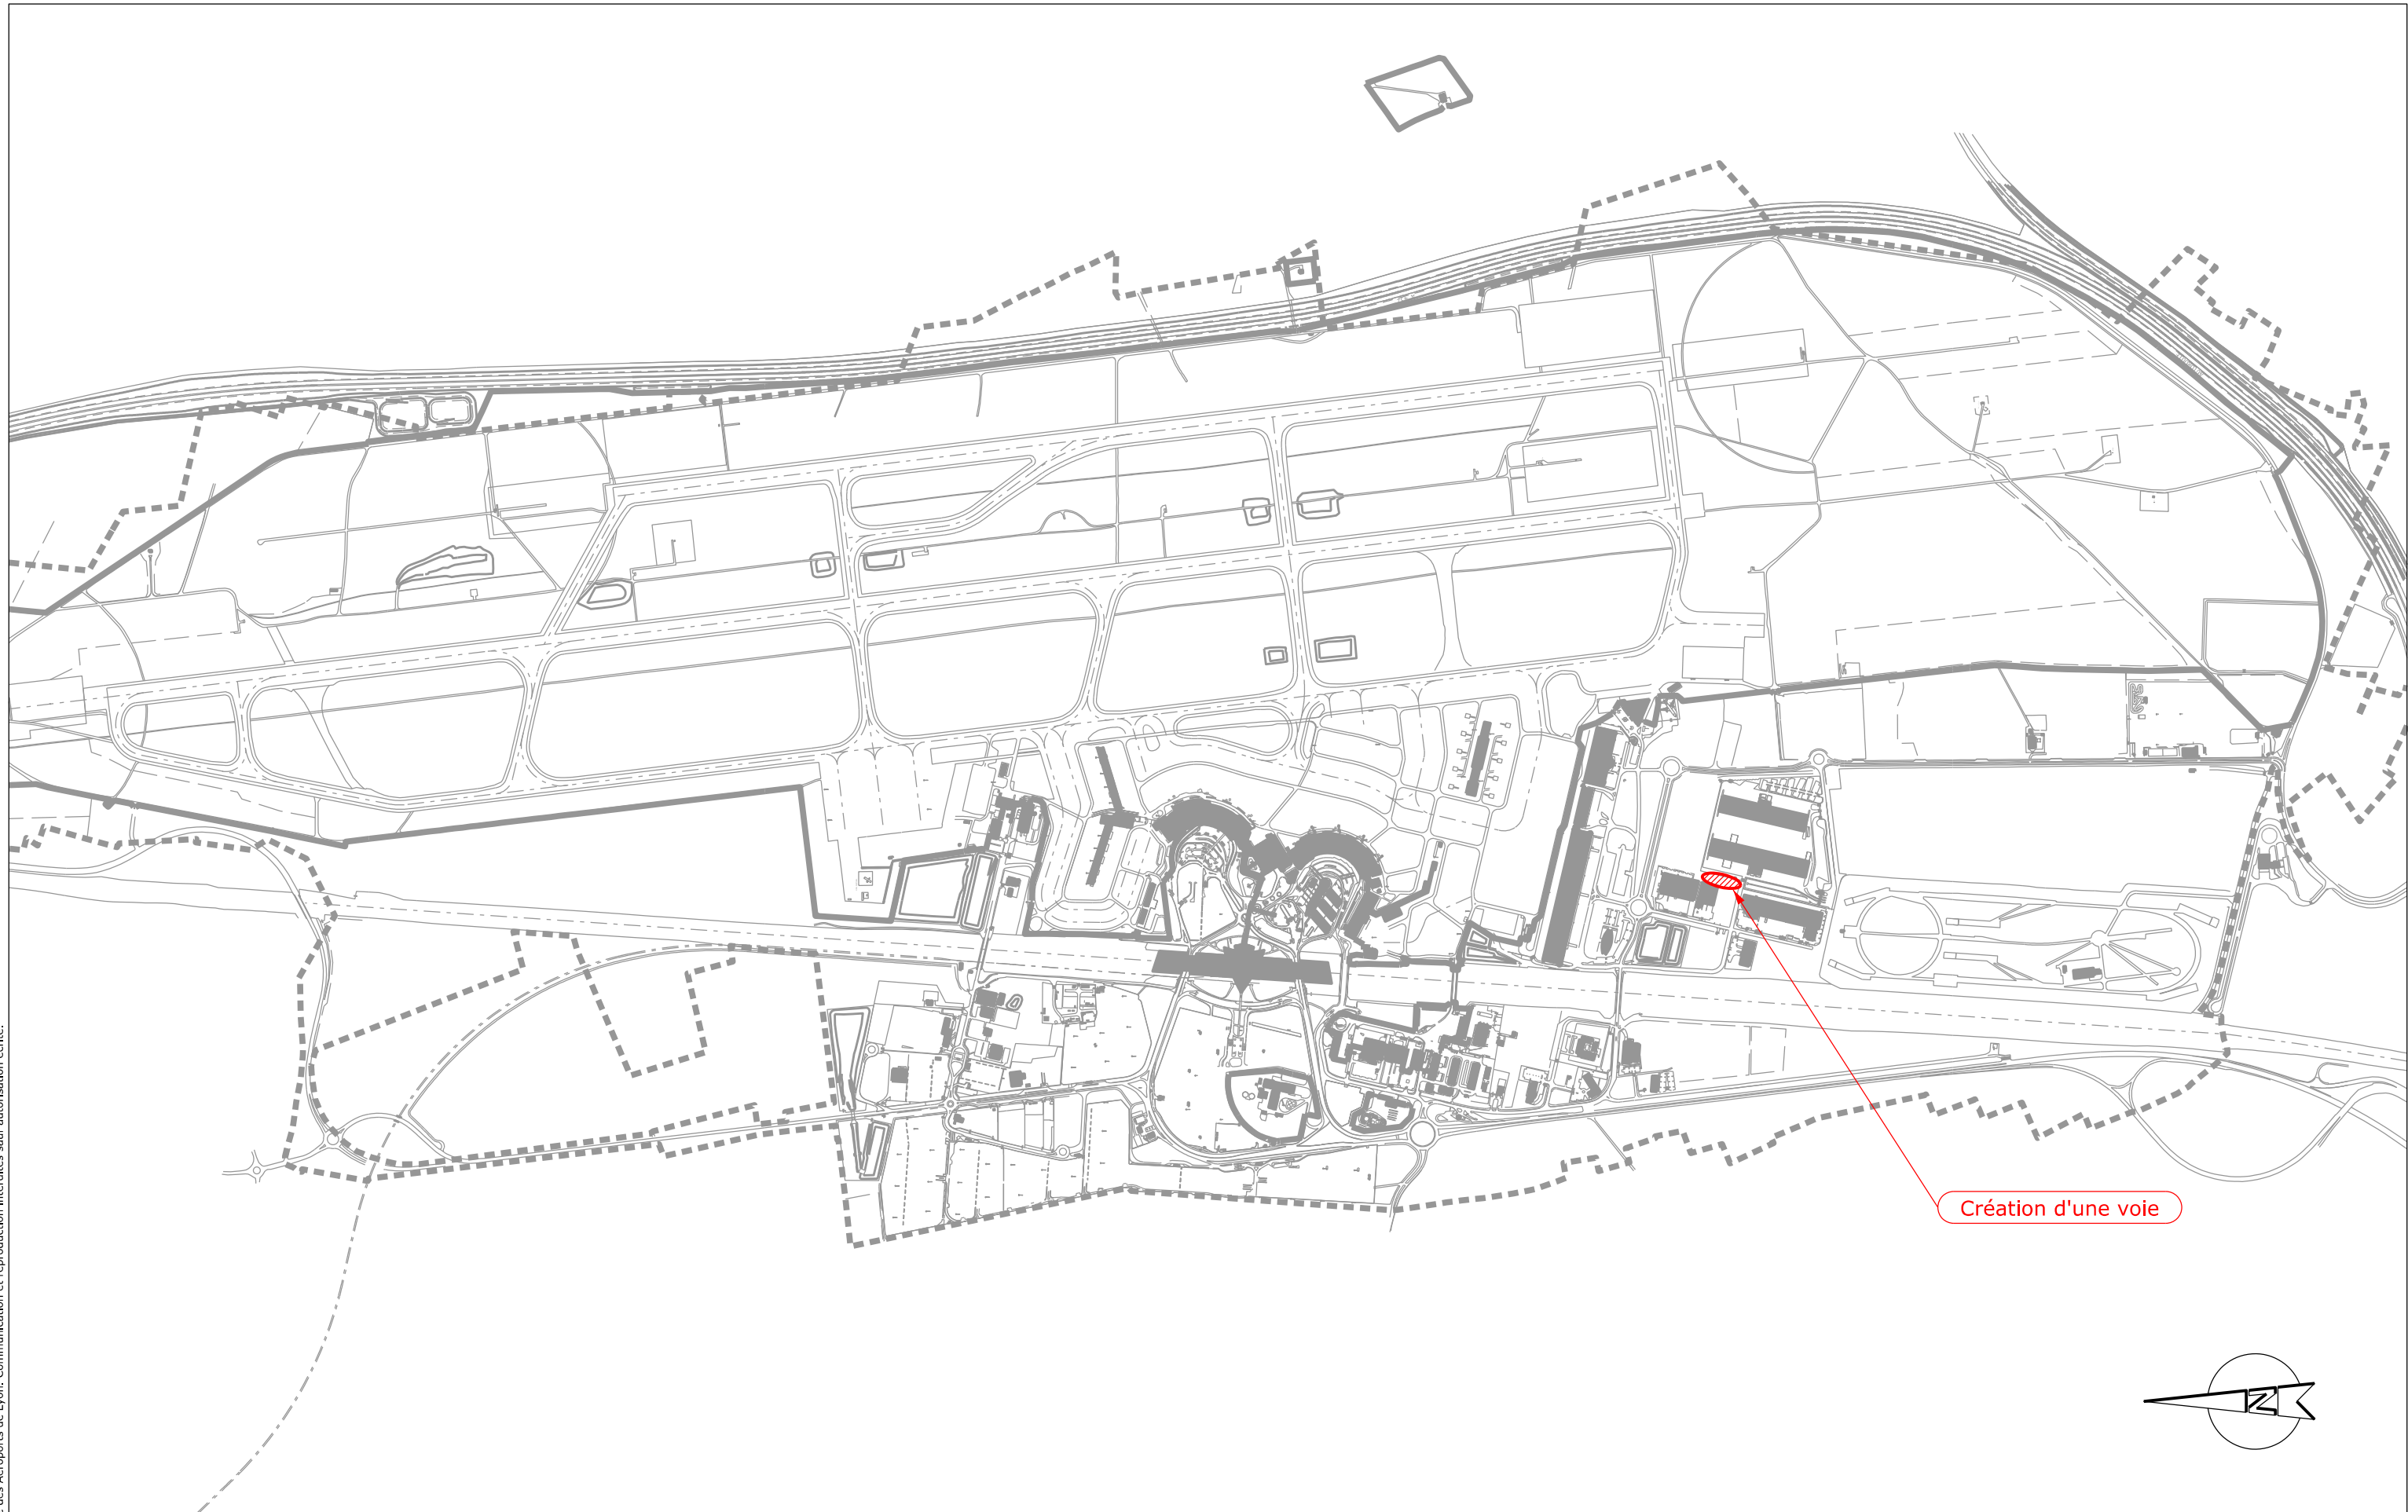

LYON-SAINT EXUPÉRY

ZONE CARGOPORT

CRÉATION D'UNE VOIE
PLAN DE SITUATION

VÉRIFICATEUR : H. FRACHISSE
APPROBATEUR :

DATE D'IMPRESSION : 05/03/2013
ÉCHELLE : 1:15000
FORMAT : A3

N° PROJET :

DP.12.01732

N° PLAN :

FAI.SURF.004

N° FEUILLE :

F01

INDICE :

A

A	04/03/2013	Première émission	R. JACQUET
Ind	Date	Objet de la modification	Dessinateur


AÉROPORTS de LYON

DIRECTION TECHNIQUE
Pôle Etudes & Méthodes
BP 113 - 69125 Lyon Saint-Exupéry Aéroport - FRANCE