


Ce plan est la propriété exclusive des Aéroports de Lyon. Communication et reproduction interdites sauf autorisation écrite.

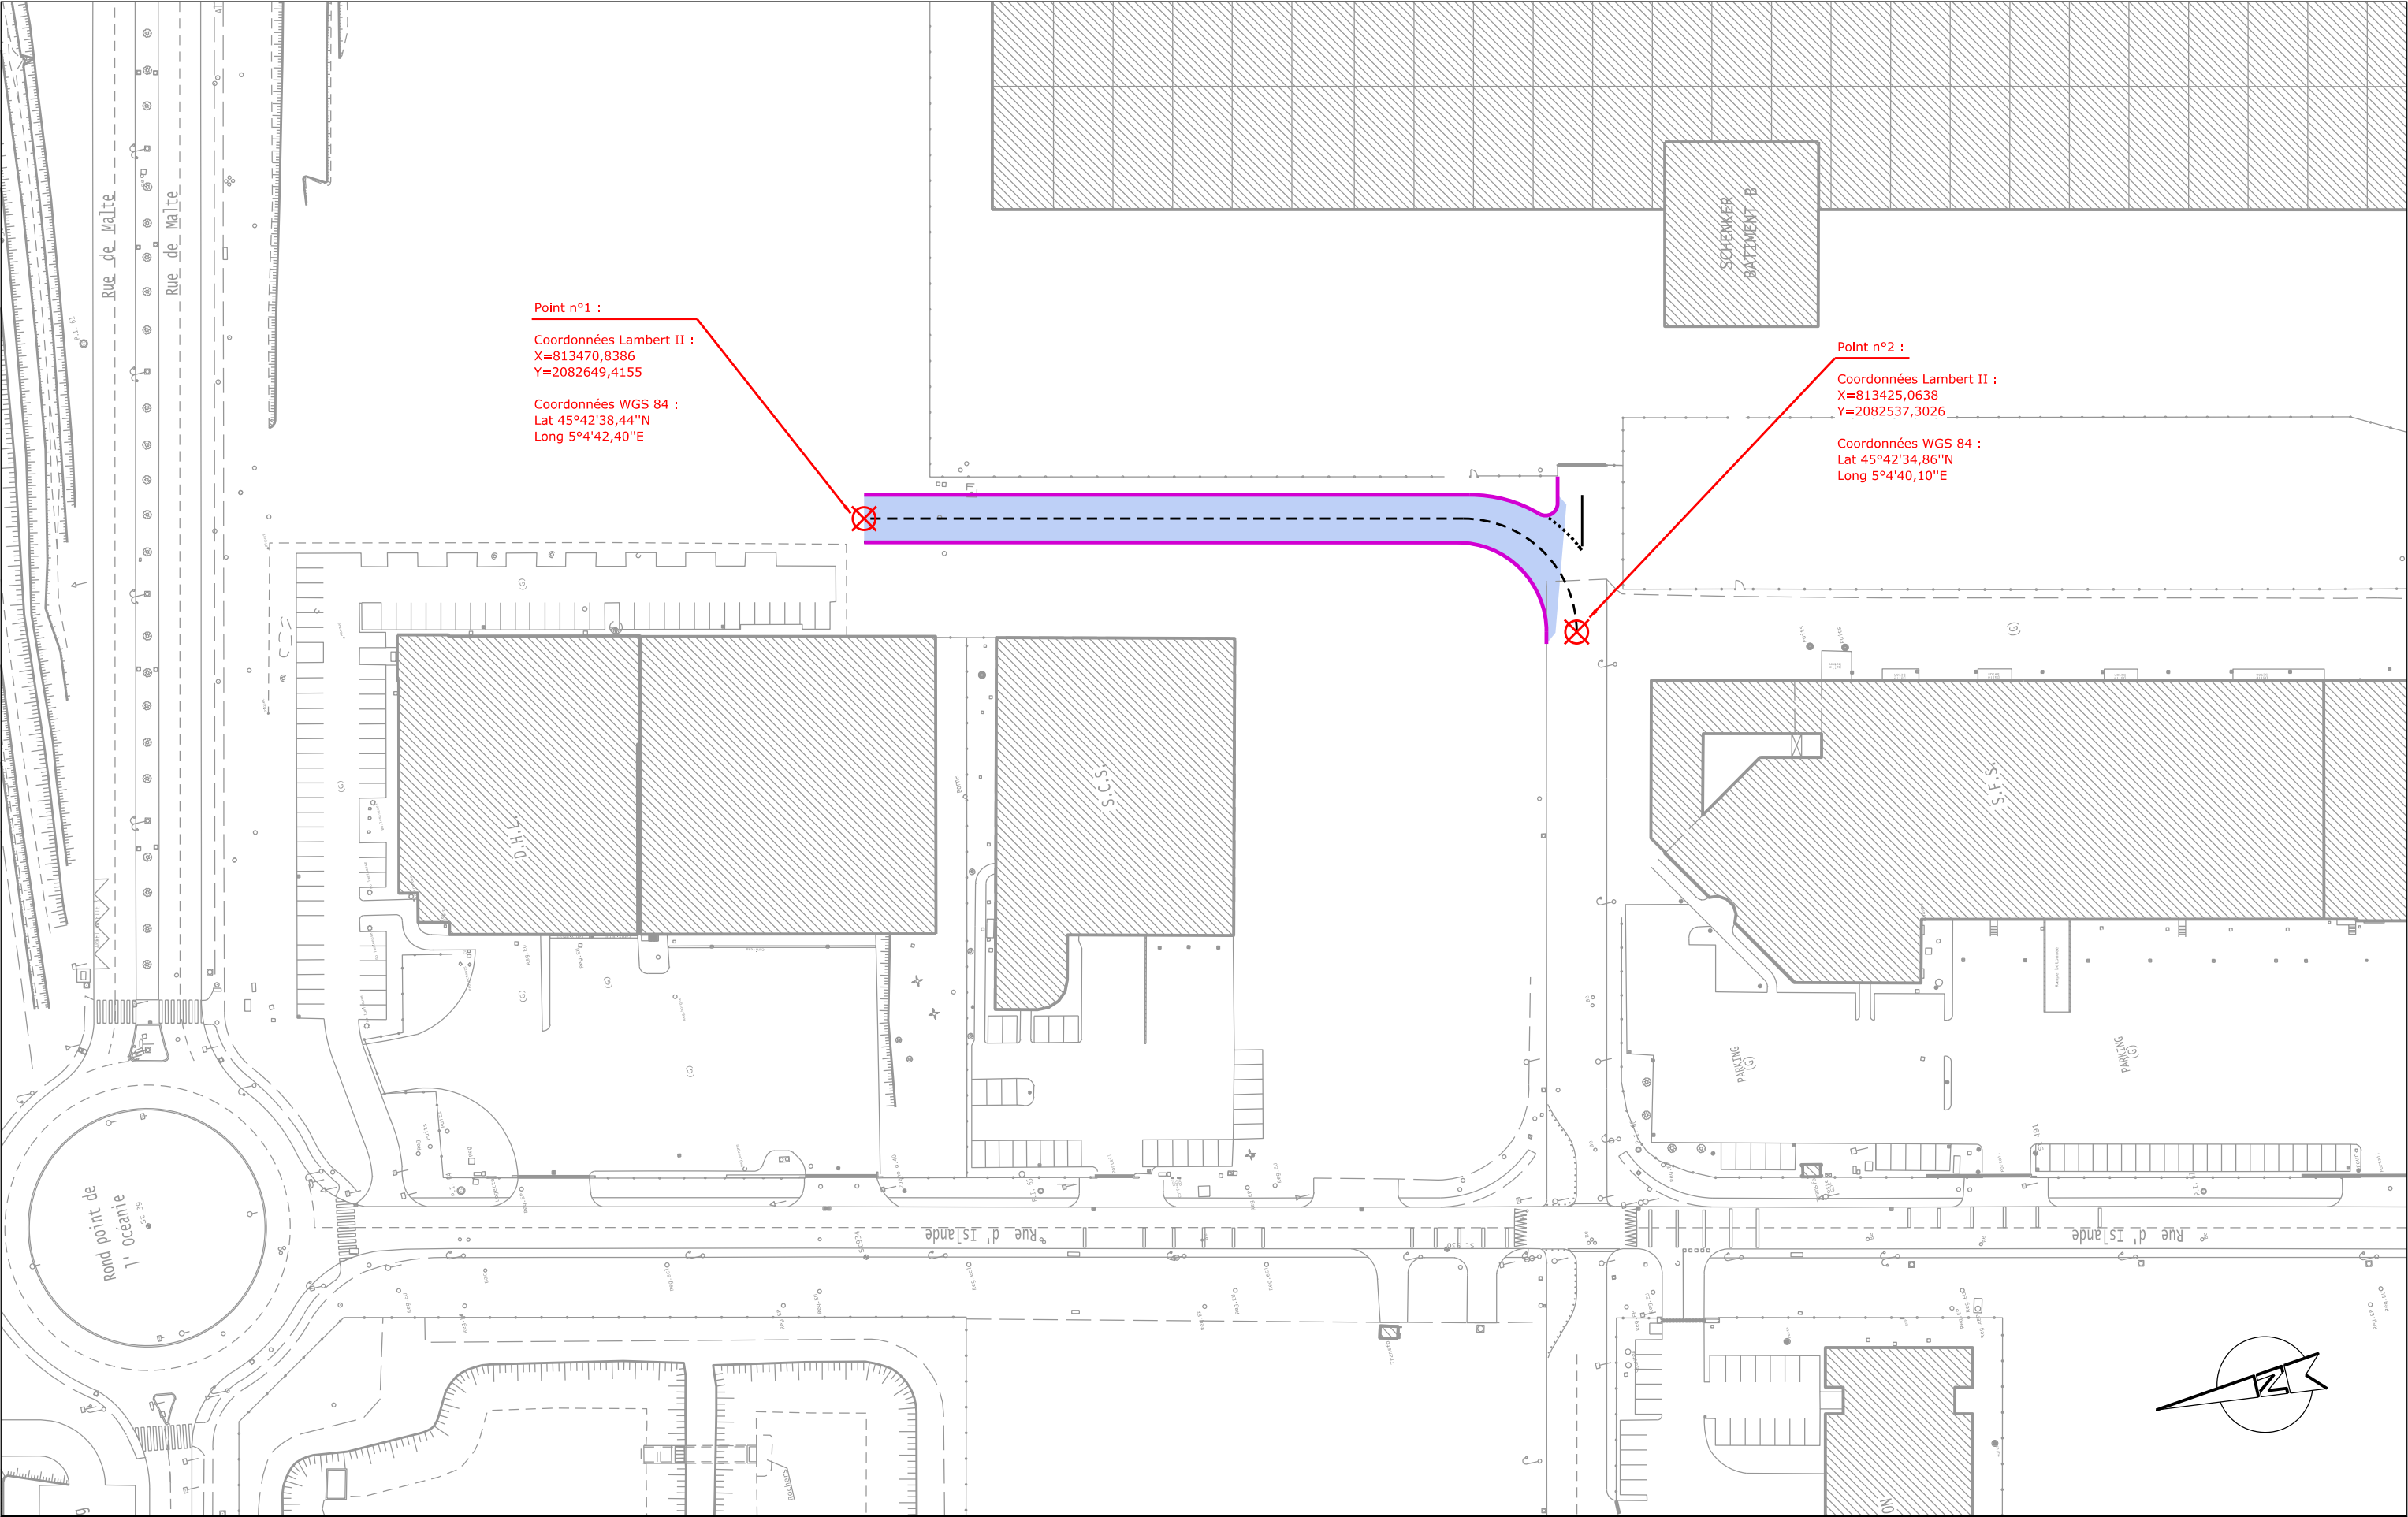

LYON-SAINT EXUPÉRY

ZONE CARGOPORT

CRÉATION D'UNE VOIE
COORDONNÉES WGS84

VÉRIFICATEUR : H. FRACHISSE
APPROBATEUR :

DATE D'IMPRESSION : 05/03/2013
ÉCHELLE : 1:1000
FORMAT : A3

N° PROJET :
DP.12.01732

N° PLAN :
FAI.SURF.005

N° FEUILLE :
F01

INDICE :
A

A	04/03/2013		Première émission		R. JACQUET
Ind	Date		Objet de la modification		Dessinateur


AÉROPORTS de LYON

DIRECTION TECHNIQUE
Pôle Etudes & Méthodes
BP 113 - 69125 Lyon Saint-Exupéry Aéroport - FRANCE