

ANNEXE 2

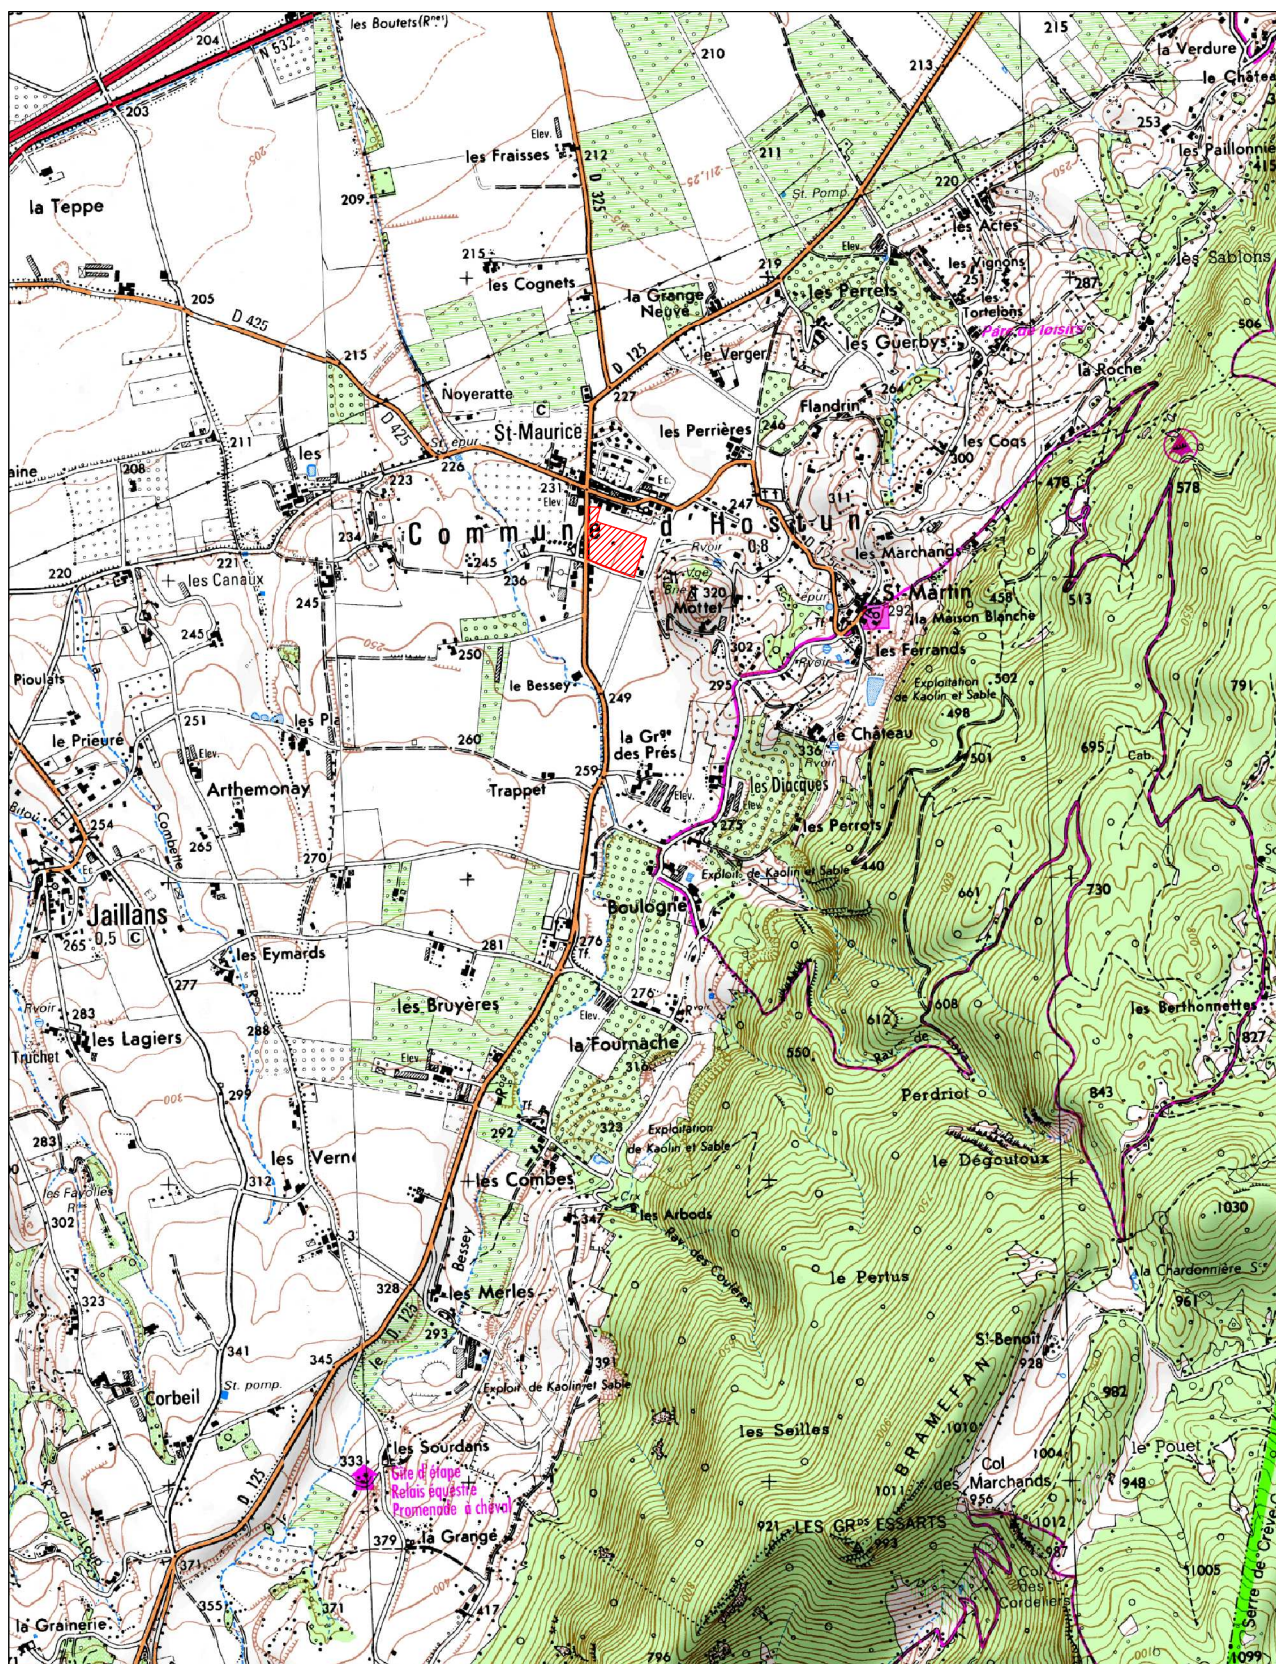


Figure 1 : Plan de situation IGN


Echelle : 1 : 25 000

ANNEXE 3

Vue du site depuis le
long de la RD 125



Vue du site depuis le chemin
de l'Usine

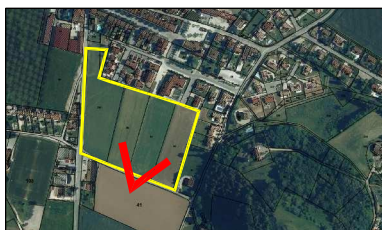

Vue site depuis la rue
des Petites Mains



Figure 4.1 : Photos des ouvrages existants


ANNEXE 4



PLAN GENERAL DU PROJET

Echelle : 1 : 2000

ANNEXE 5

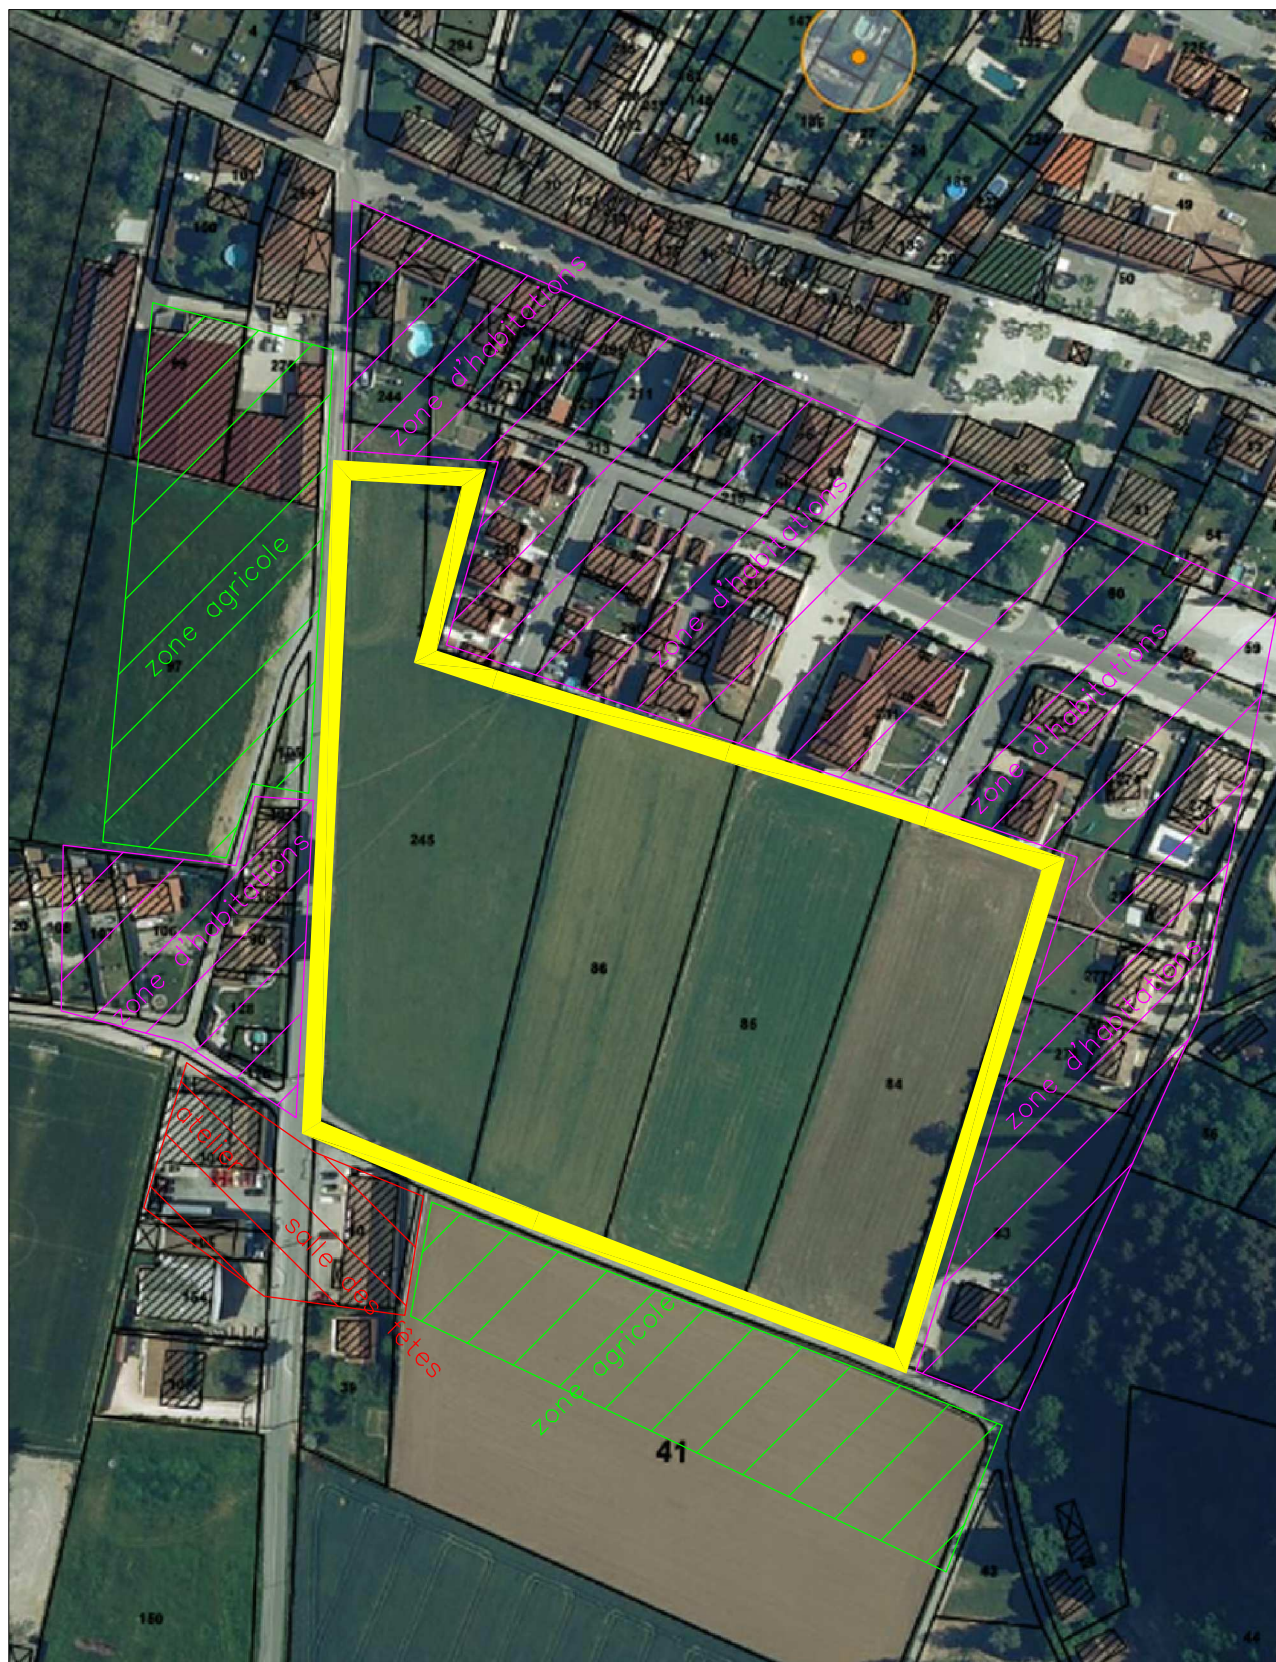

ALENTOURS DU PROJET

Echelle : 1 : 2000