




Copyright RGD73-74


Avertissement : toutes les informations de ce géoportail sont indicatives et n'ont aucune valeur officielle.

Emprise

Aménagement du pôle multimodal

Etat des lieux - mars 2012

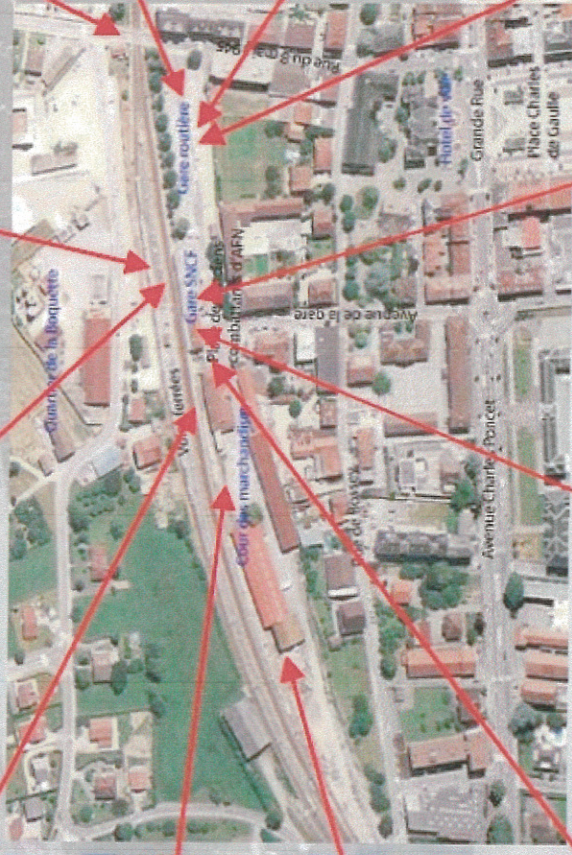

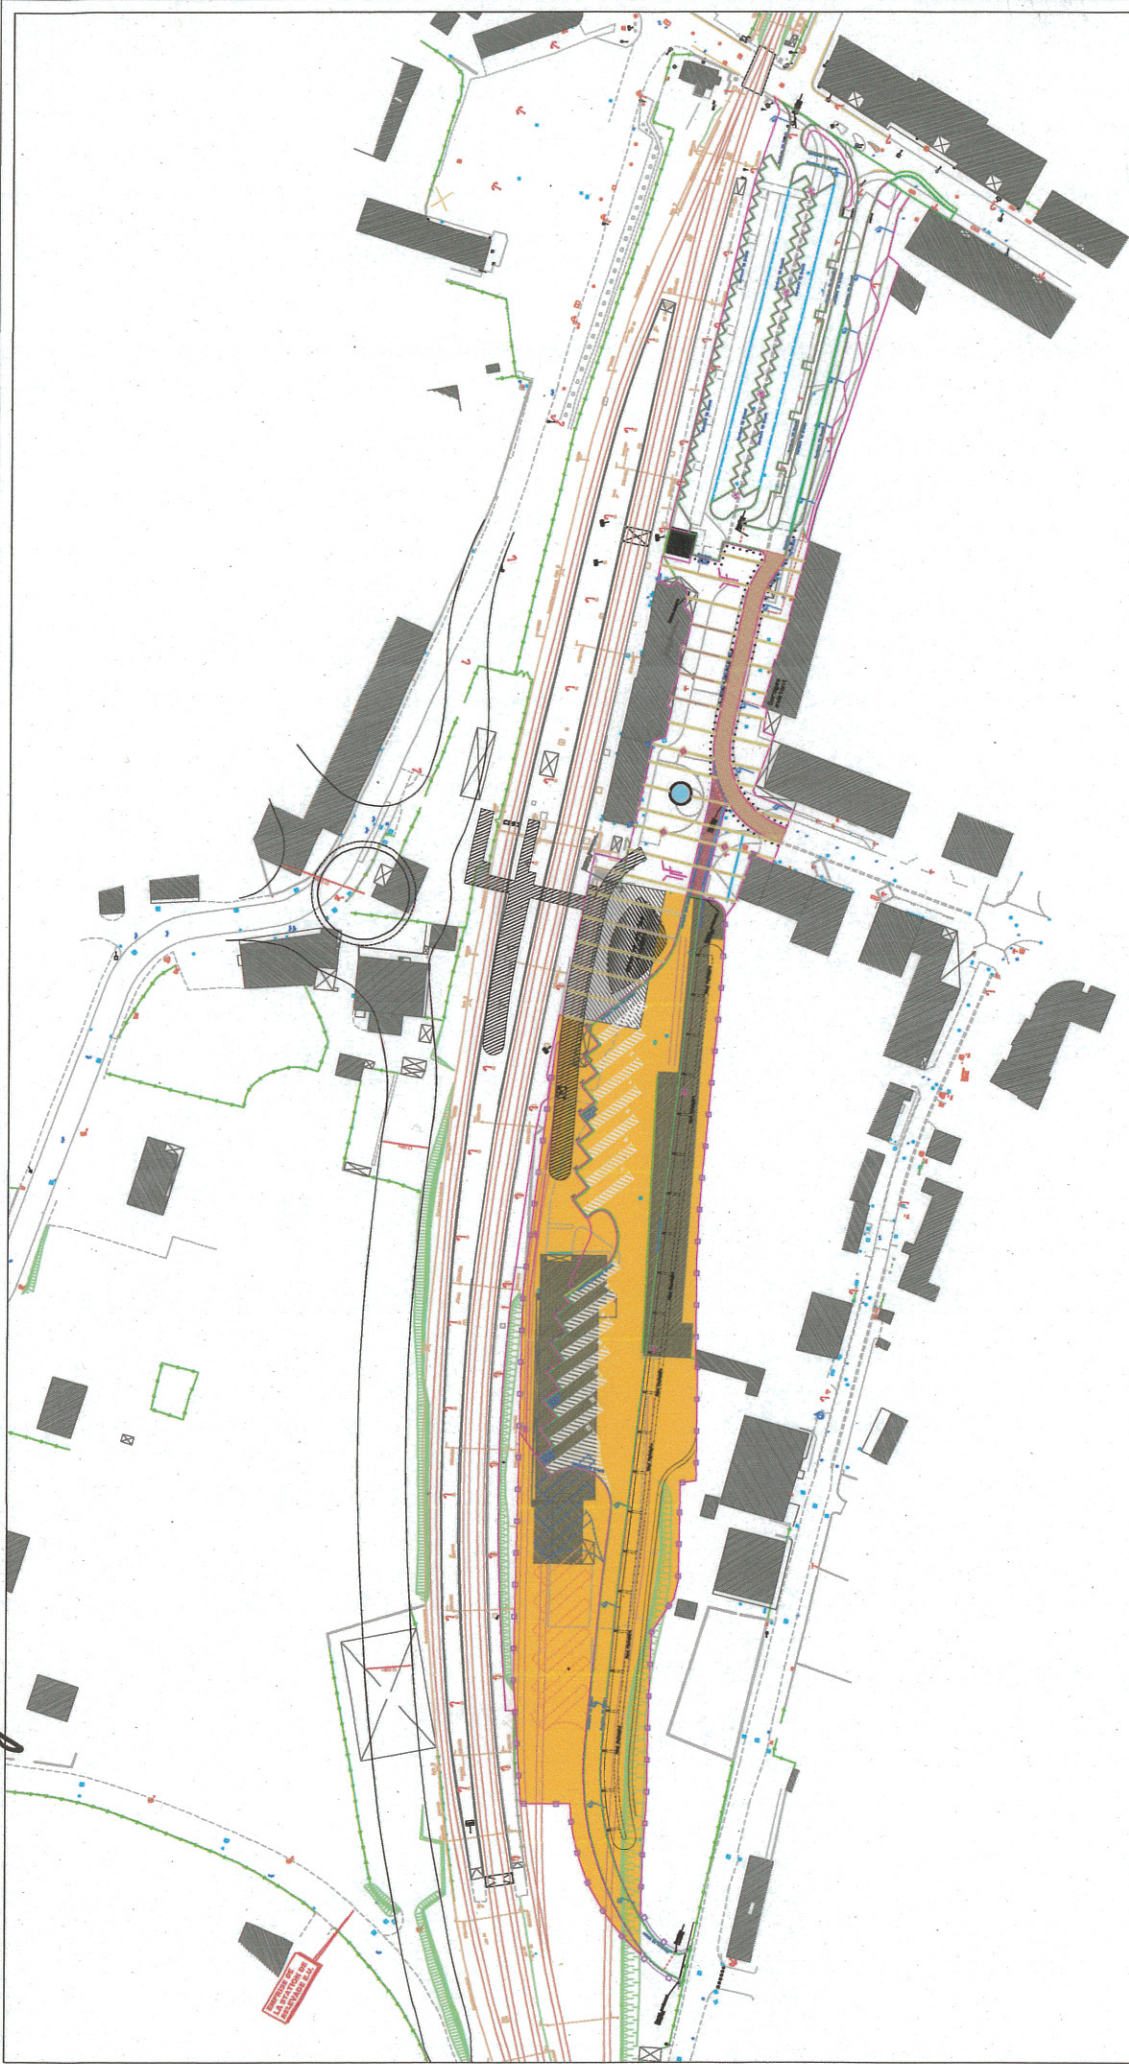

Réaménagement du pôle multi-modal RFF / Conseil Général

MAIRIE DE CLUSES - B.P. 99 - 74302 CLUSES CEDEX - Téléphone : 04.50.96.69.50
Télécopie : 04.50.96.69.75 - Courriel : direction.technique@cluses.fr



SERVICES TECHNIQUES
Informations Géographiques

Echelle : AUCUNE

Date : 12.06.2012

ORDRE VILLE DE CLUSES
PLAN DELIVRE SEULEMENT AU DEMANDeur
Tous droits réservés



CLUSES
Haute-Savoie

*Avenue Obligatorie
N°4*



Echelle : 1/2 500

Reproduction Interdite



Annexe facultative n° 1

4.5 Dimensions et caractéristiques du projet et assiette de l'opération	
Grandeurs caractéristiques	Valeur
Superficie globale du projet	16 000m ² incluant les espaces verts
Longueur de la parcelle	maxi : 60 m
Largeur de la parcelle	maxi : 36 m
Hauteur de la parcelle	maxi : 13 m
Nombre de places de parking VL	90
Nombre d'emplacements pour autocars	13