




PR 17+550

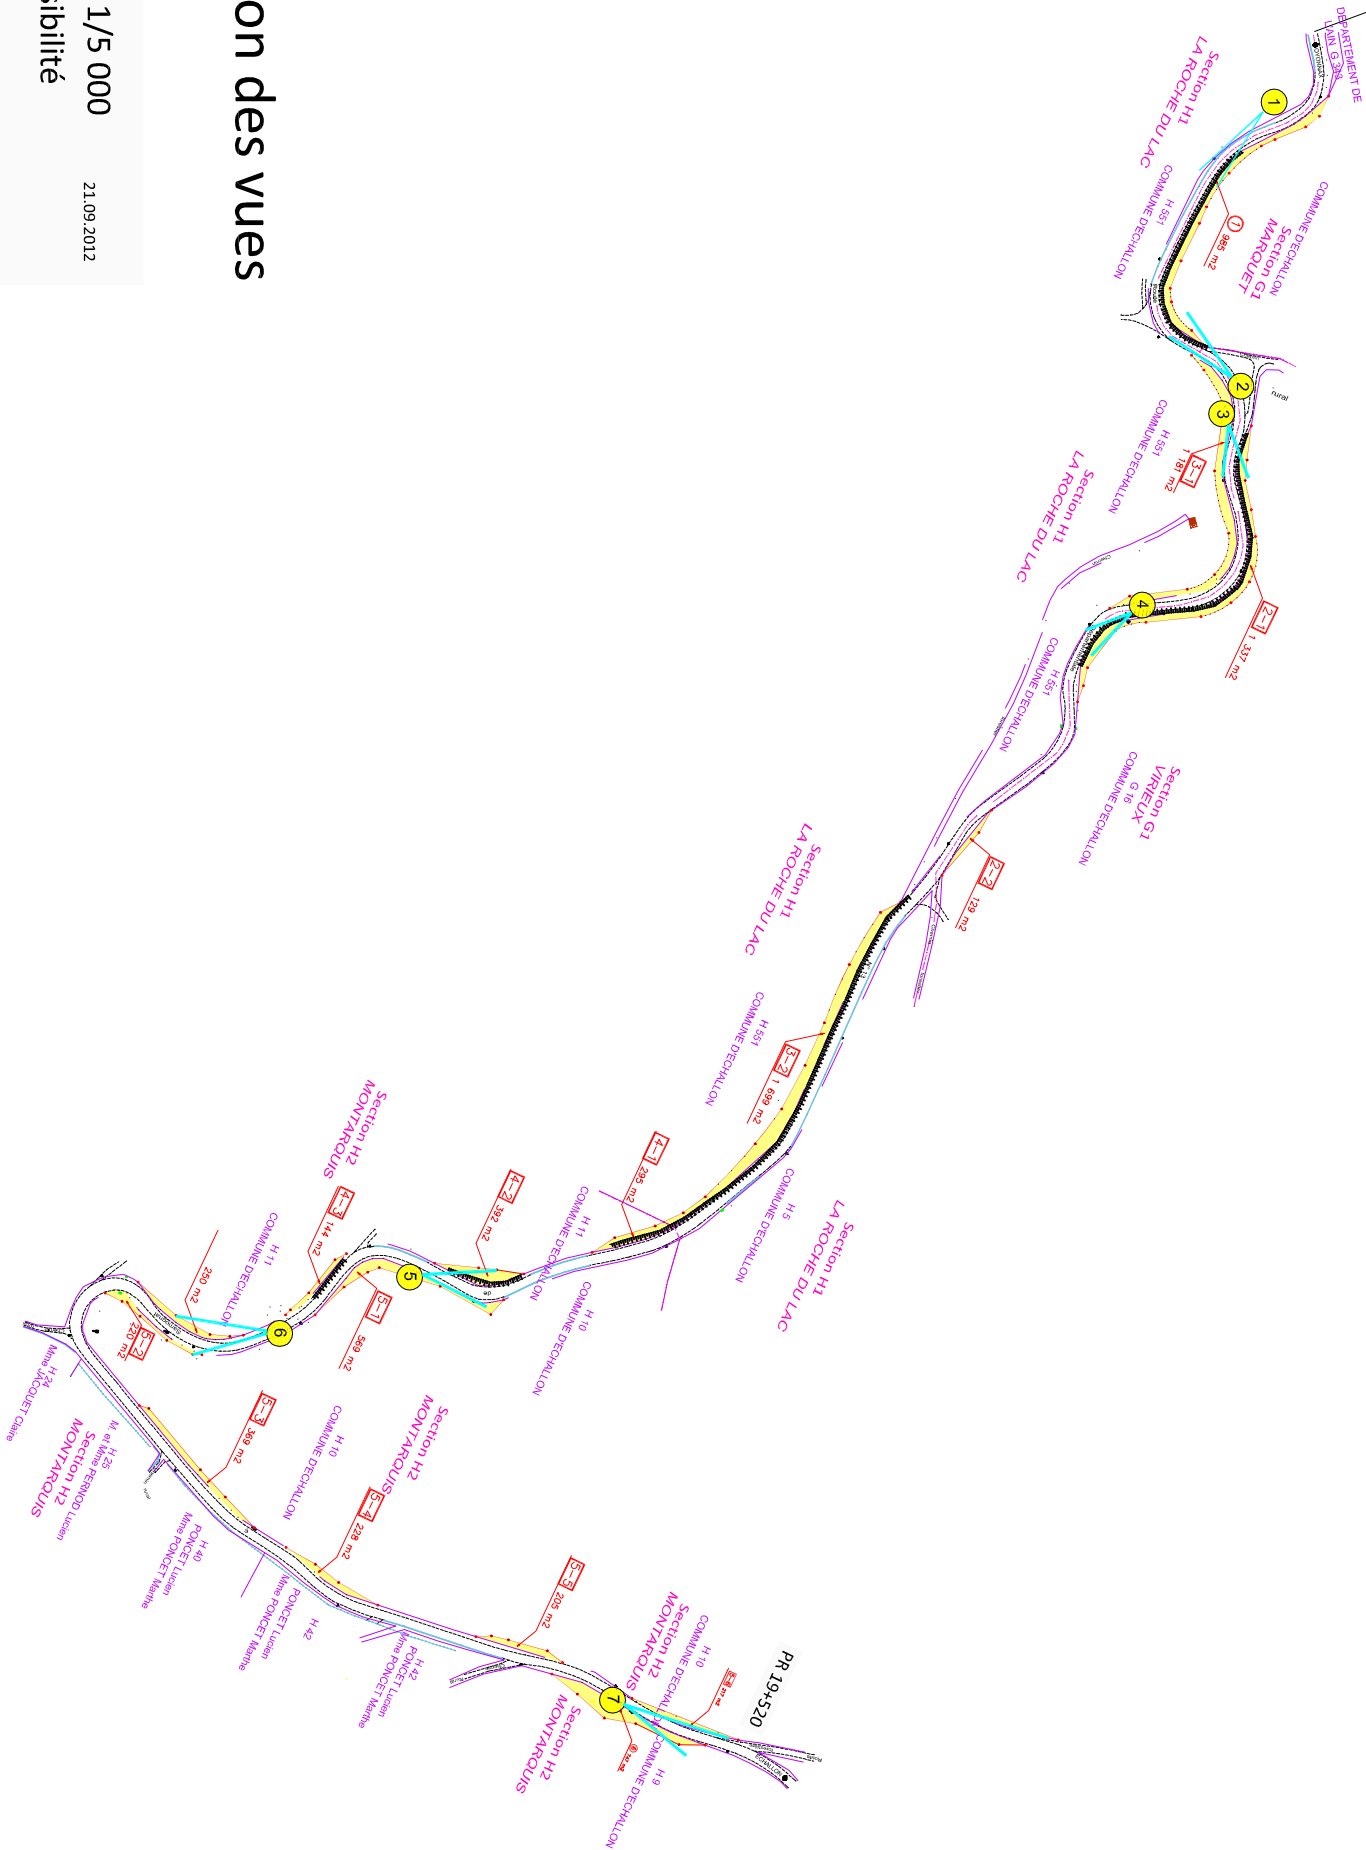

PR 19+520

## Plan des travaux avec localisation des vues

RD 13 du PR 17+550 au PR 19+520      Echelle : 1/5 000  
Recalibrage d'accotements et dégagements de la visibilité  
Commune d'ECHALLON

Demande d'autorisation de défrichage

21.09.2012