


Plan des abords du projet.

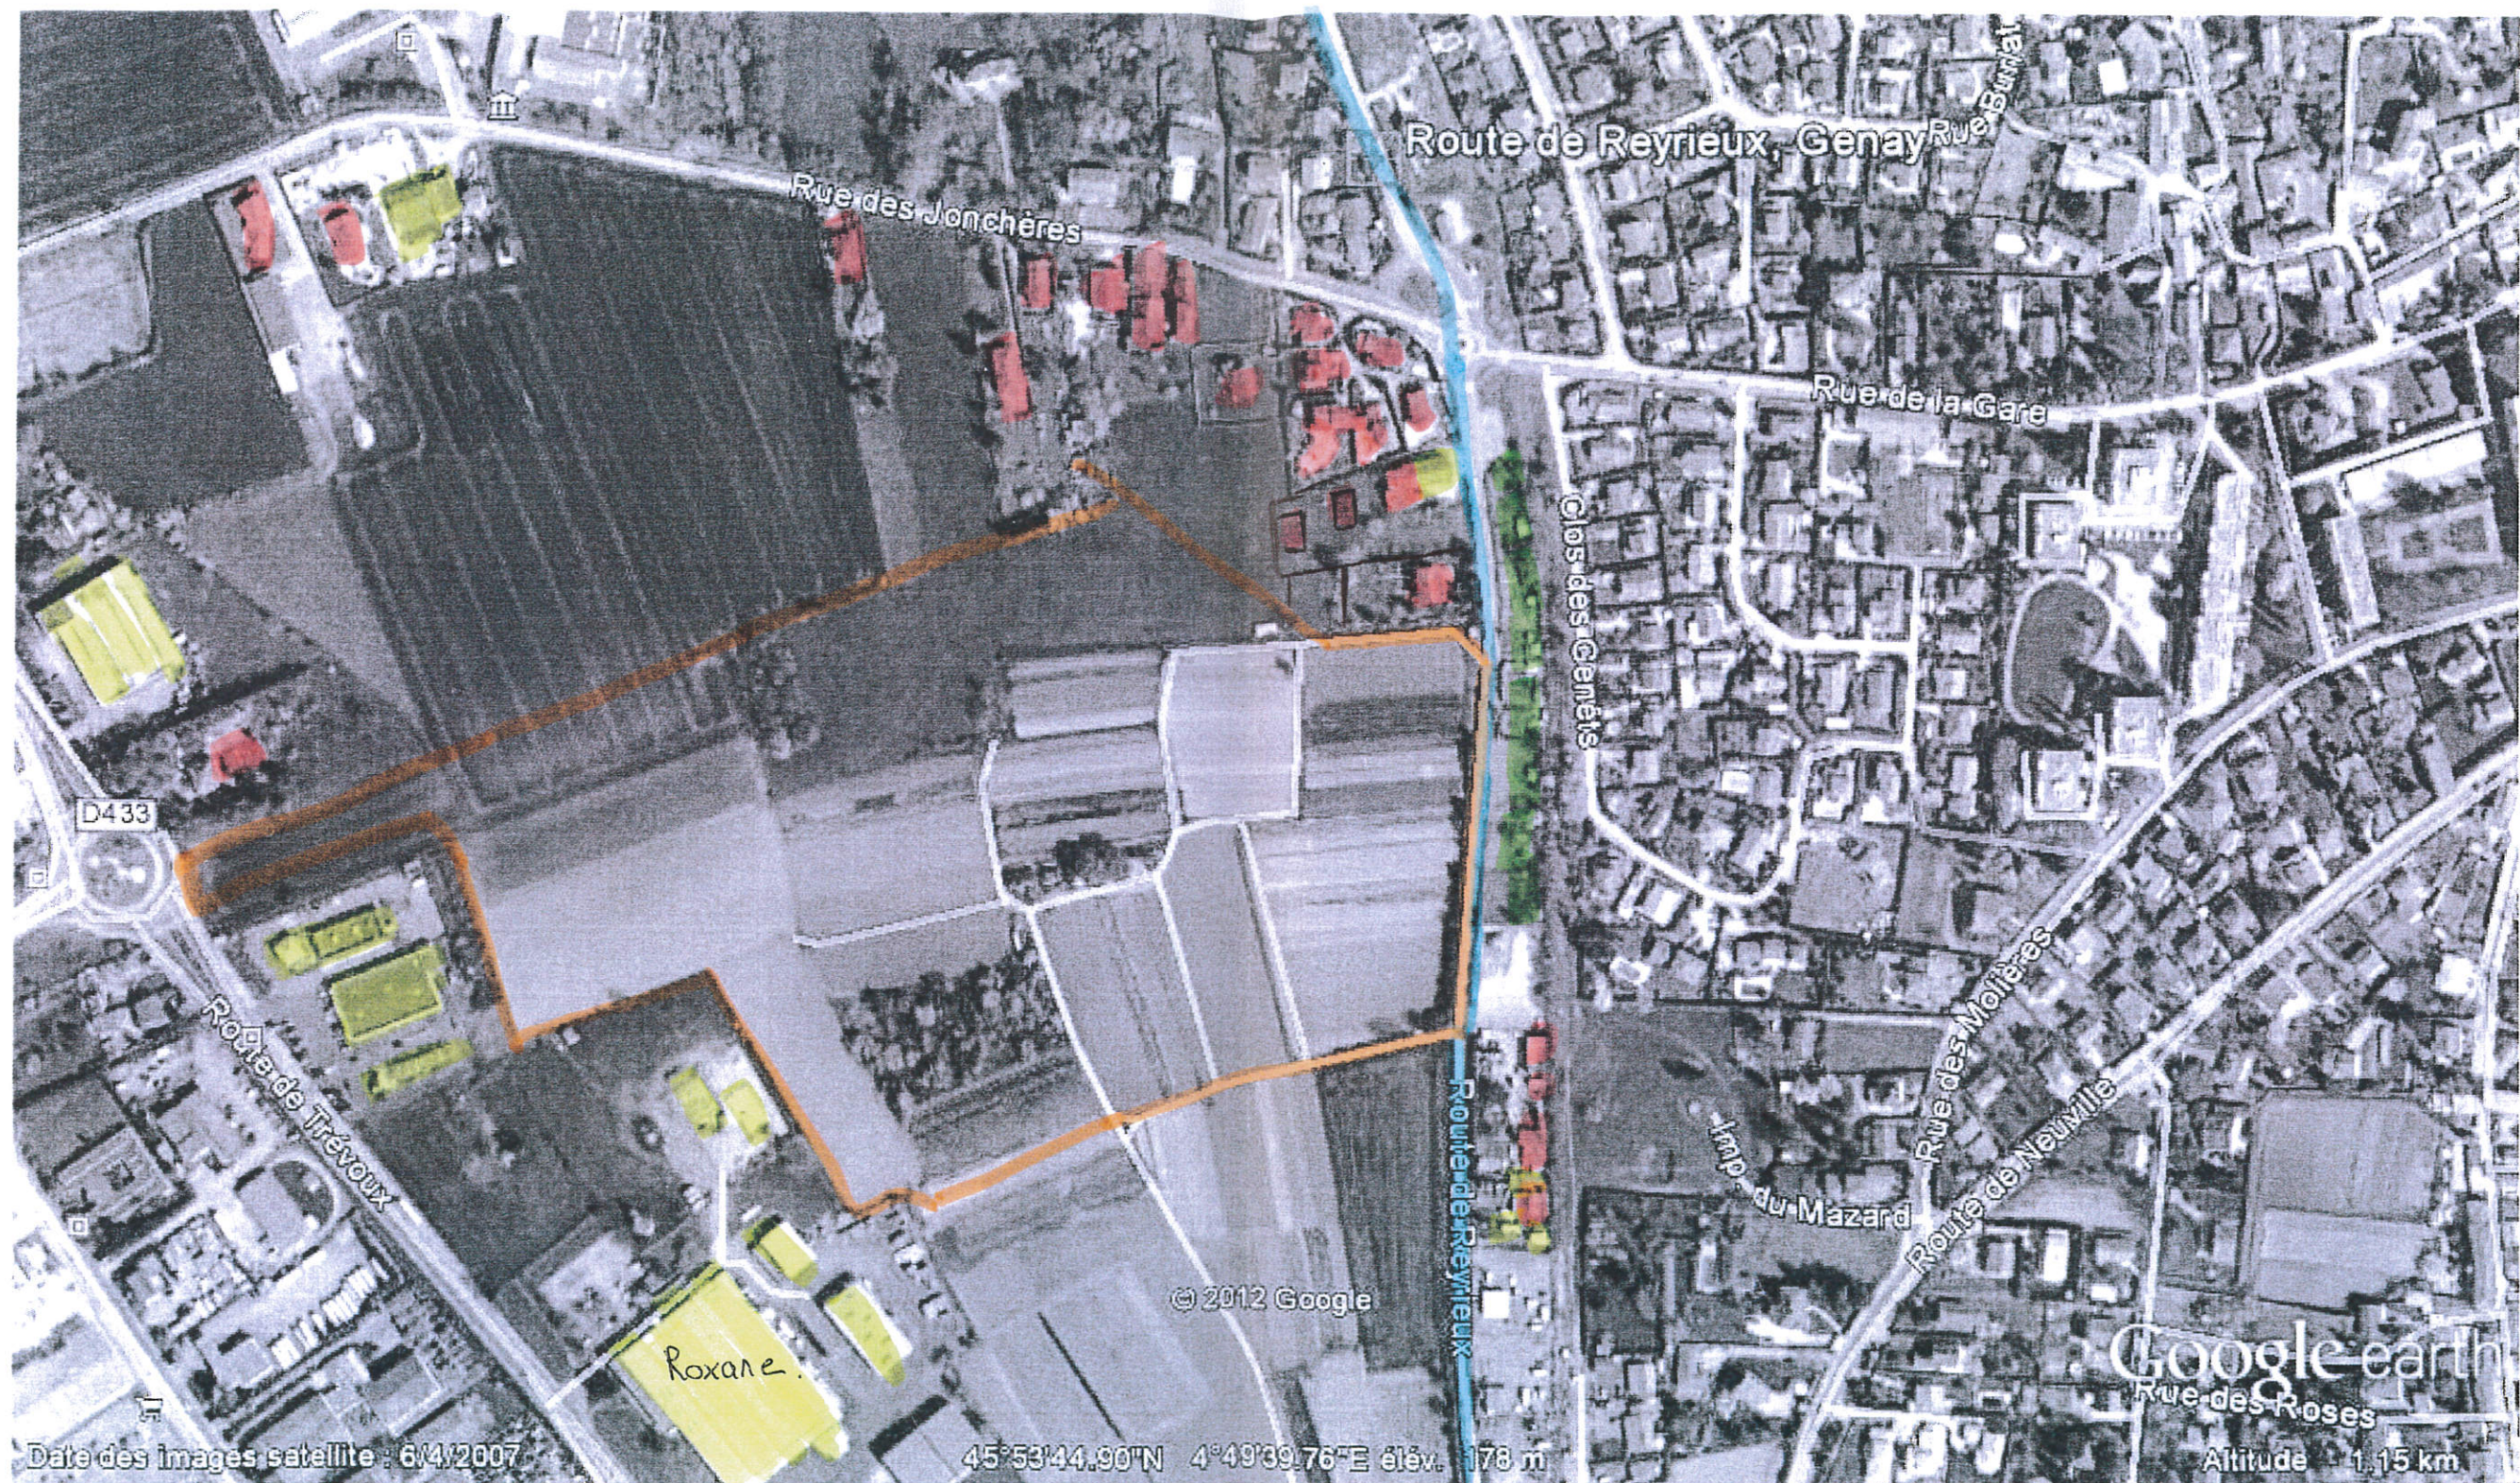

- Industries / Tertiaire / Commerce.
- Habitation.
- Projet : emprise
- Jardins Familiaux

→ Fossé existant : voir les photos jointes.