

FORMULAIRE CAS PAR CAS – PROJET DE DECOUVERTURE DE LA SAVASSE DANS LA TRAVERSEE DE ROMANS-SUR-ISERE


Annexe 4 – PLANS et ESQUISSES DU PROJET

Plan du projet de découverte de la Savasse : aménagement du secteur « Presle » (Seura Architectes)


Le secteur « confluent » a été abandonné du fait du bon état de l'ouvrage et de la présence des locaux techniques au droite de la confluence.




Coupe type amont – état actuel (Seura Architectes)

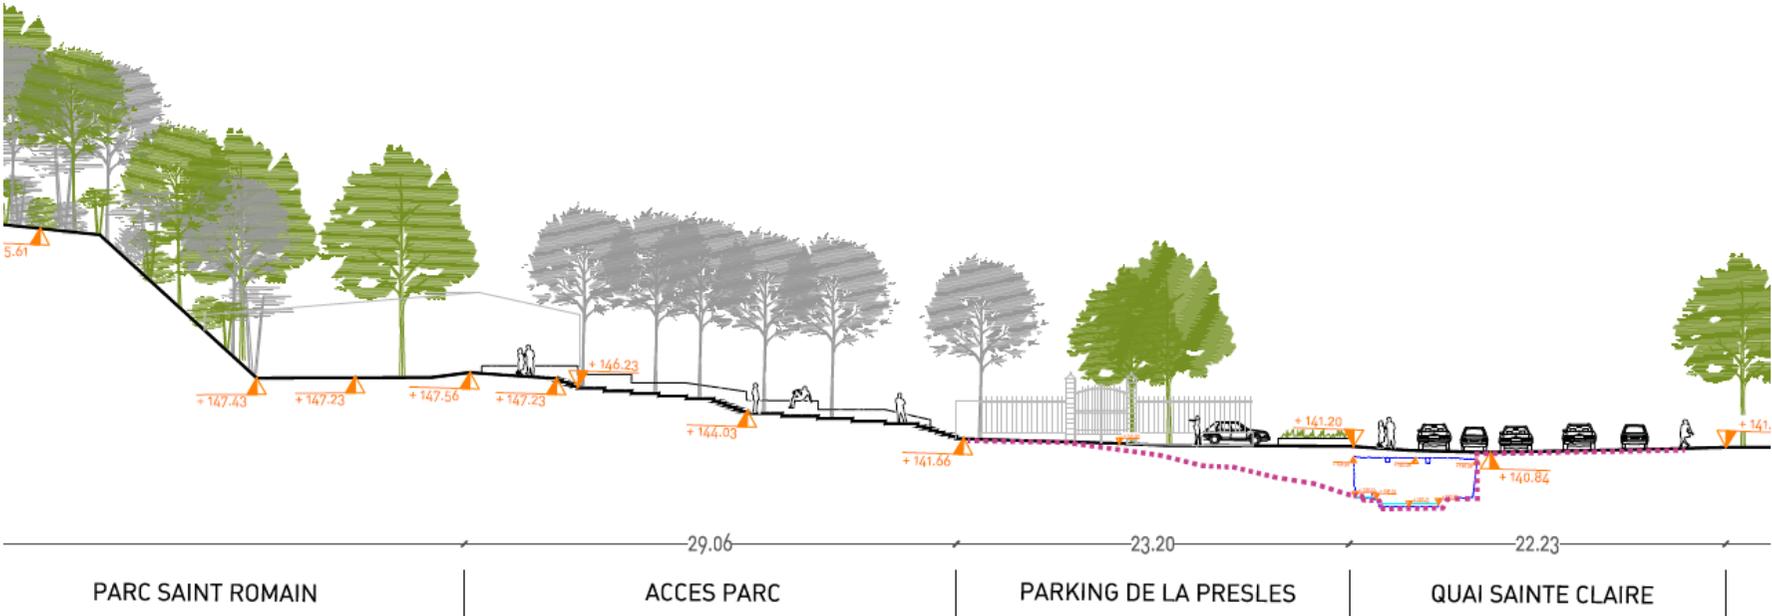


Coupe type amont – état projet (Seura Architectes)

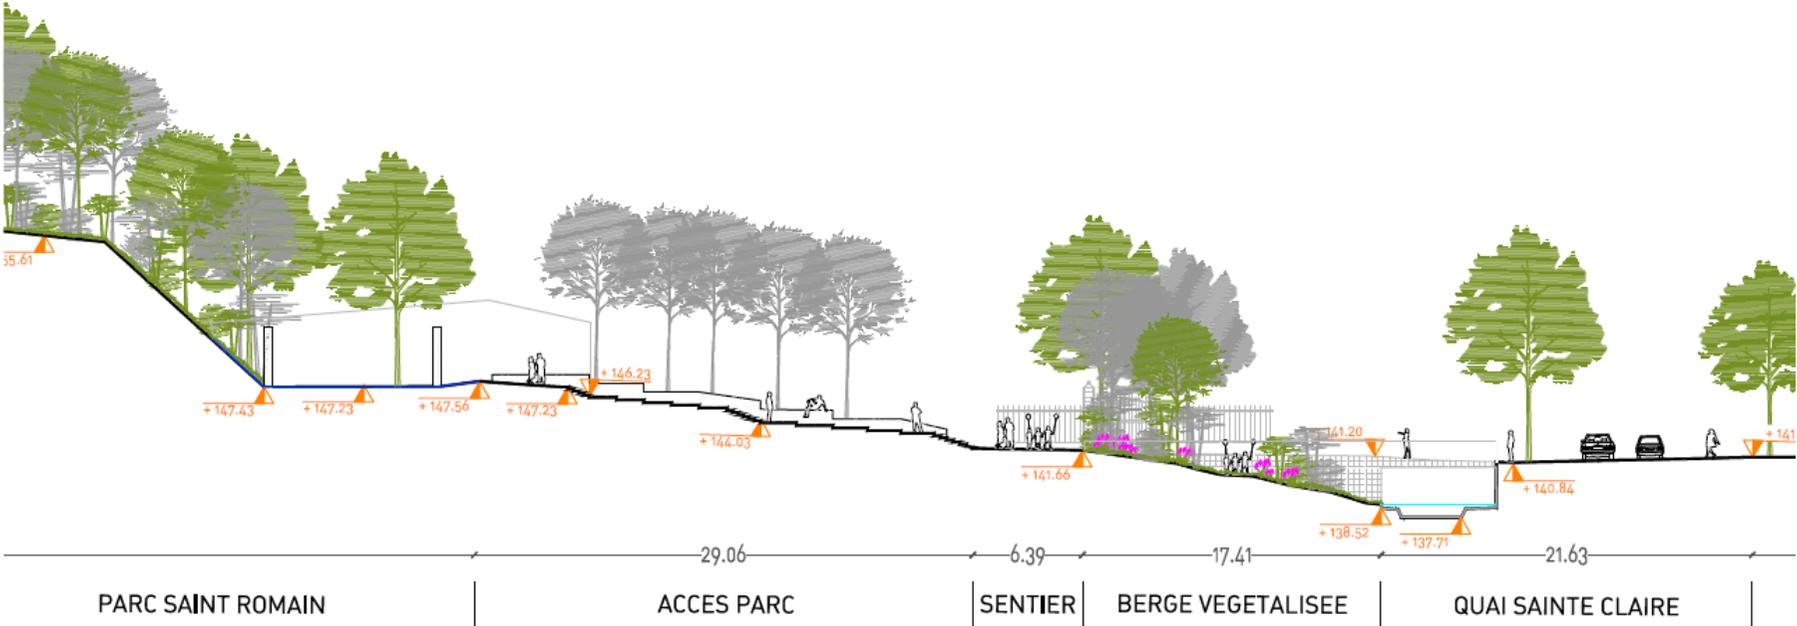

Coupe type aval – état actuel (Seura Architectes)

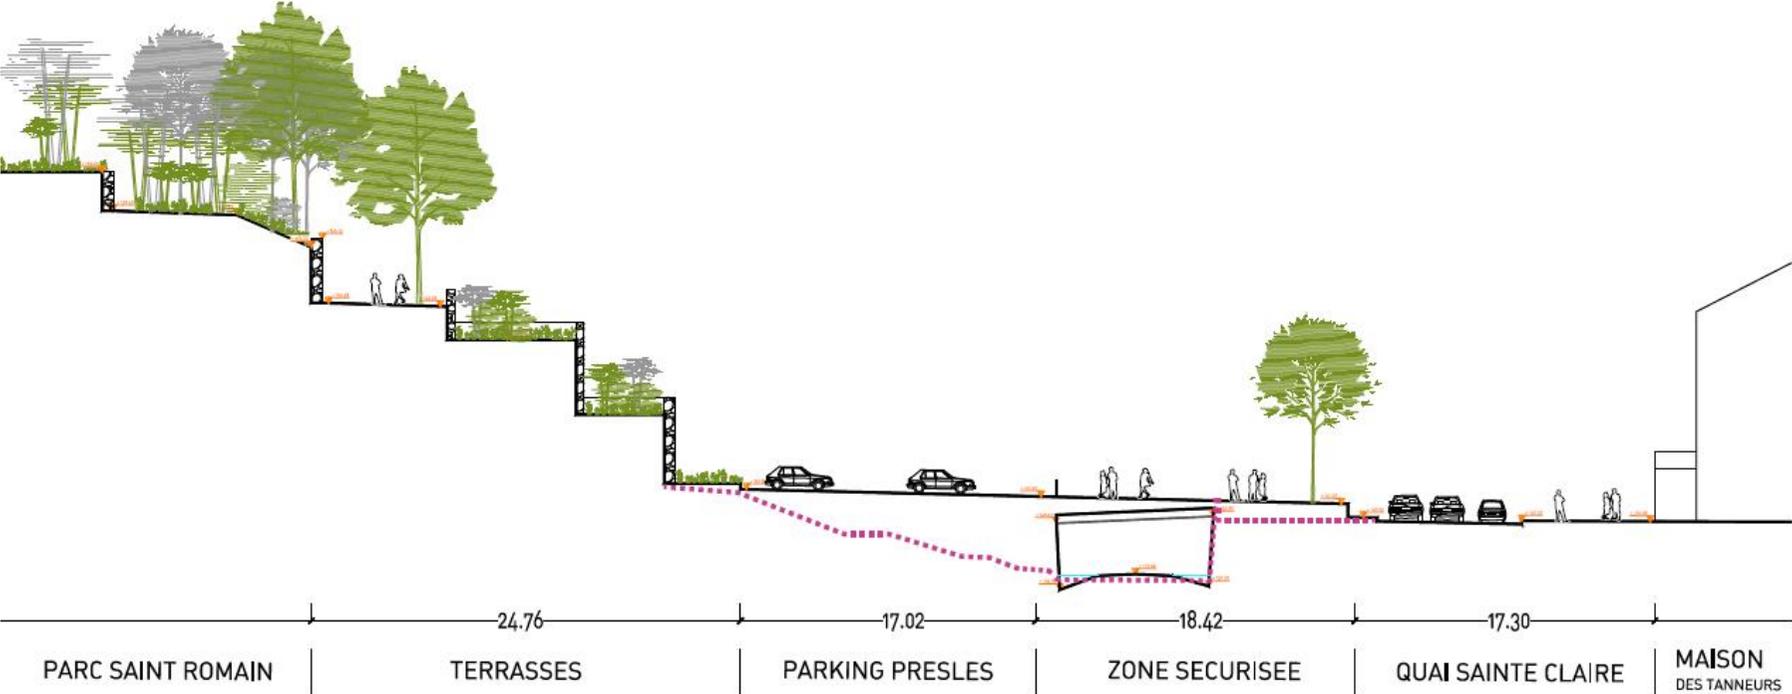

Coupe type aval – état projet (Seura Architectes)

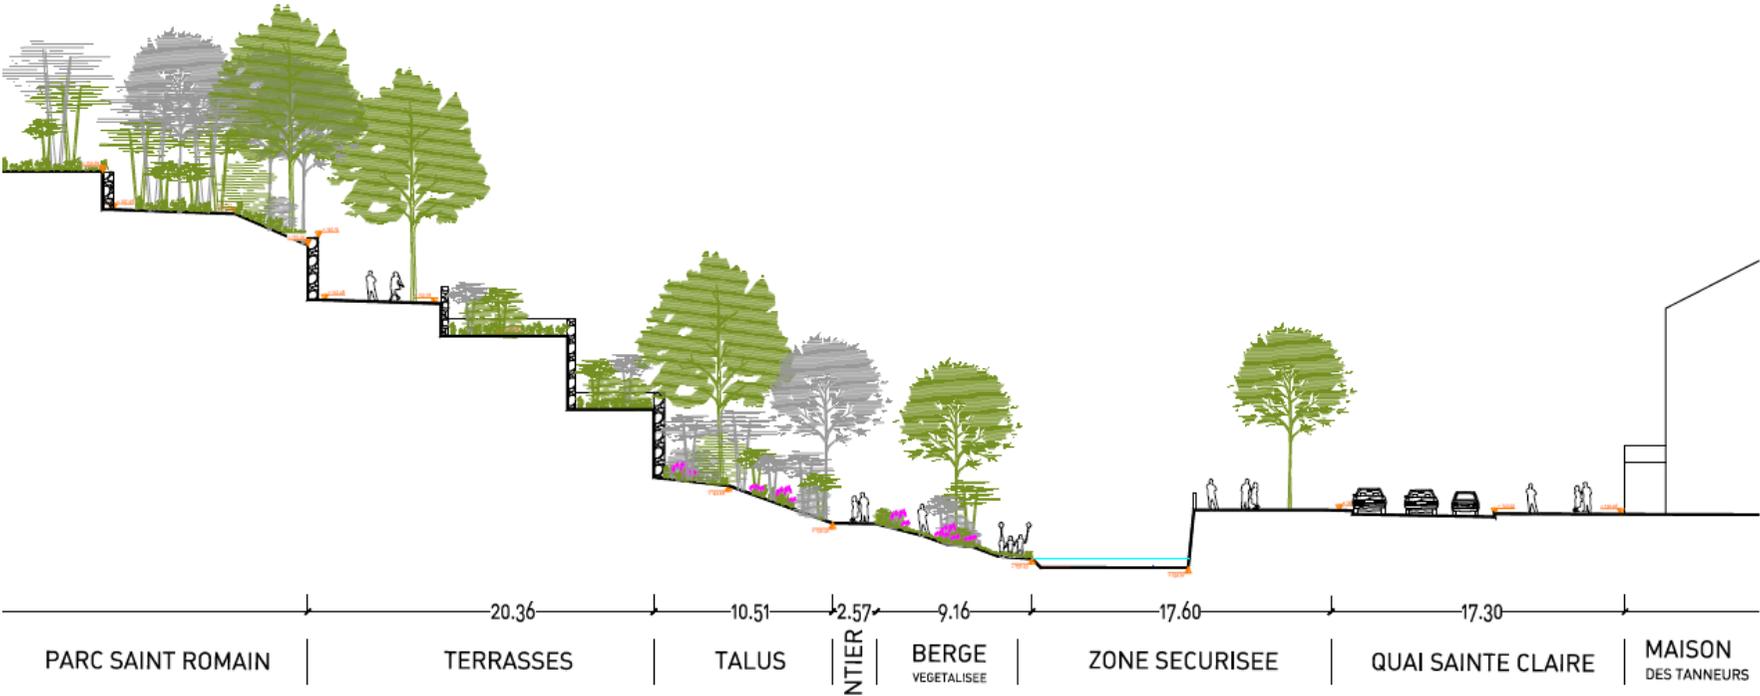

Esquisse d'une vue de la place de la Presles depuis le Parc Saint Romain (Seura Architectes)



Etat existant



Etat projet