


Commune de MONTROTTIER : zone des Auberges
Plan de zonage d'assainissement collectif (1/5000)

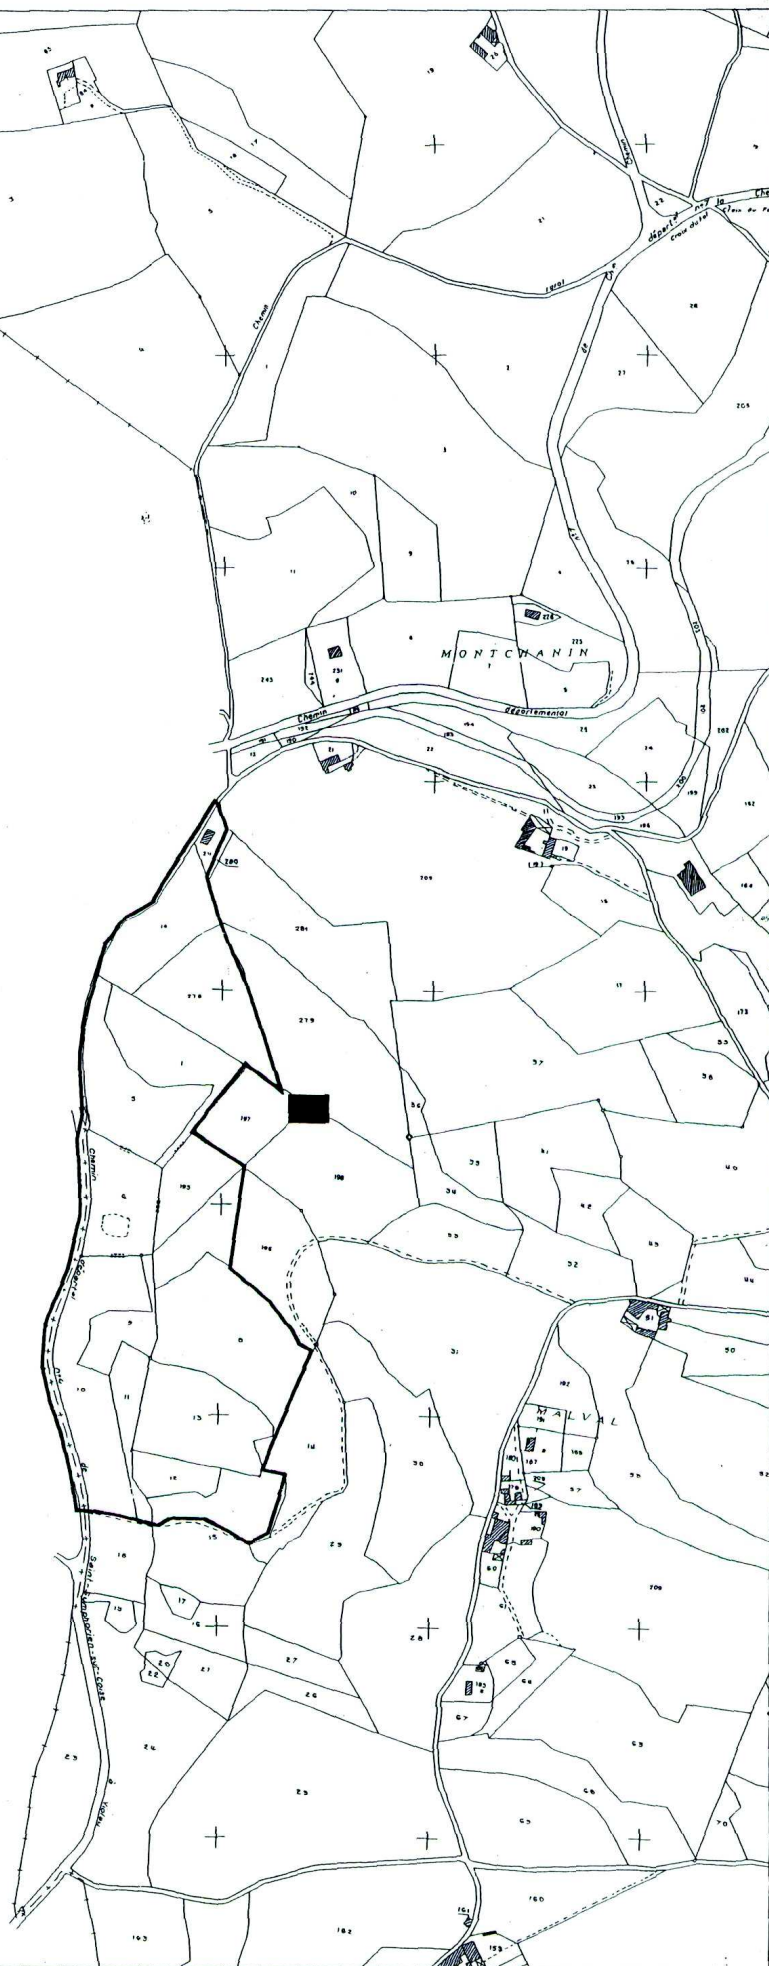

Légende




Zonage d'assainissement collectif retenu




**Unité de traitement "par modules" à créer
ou jonction au réseau du bourg**

Commune de MONTROTTIER : zone d'Albigny
Plan de zonage d'assainissement collectif (1/5000)

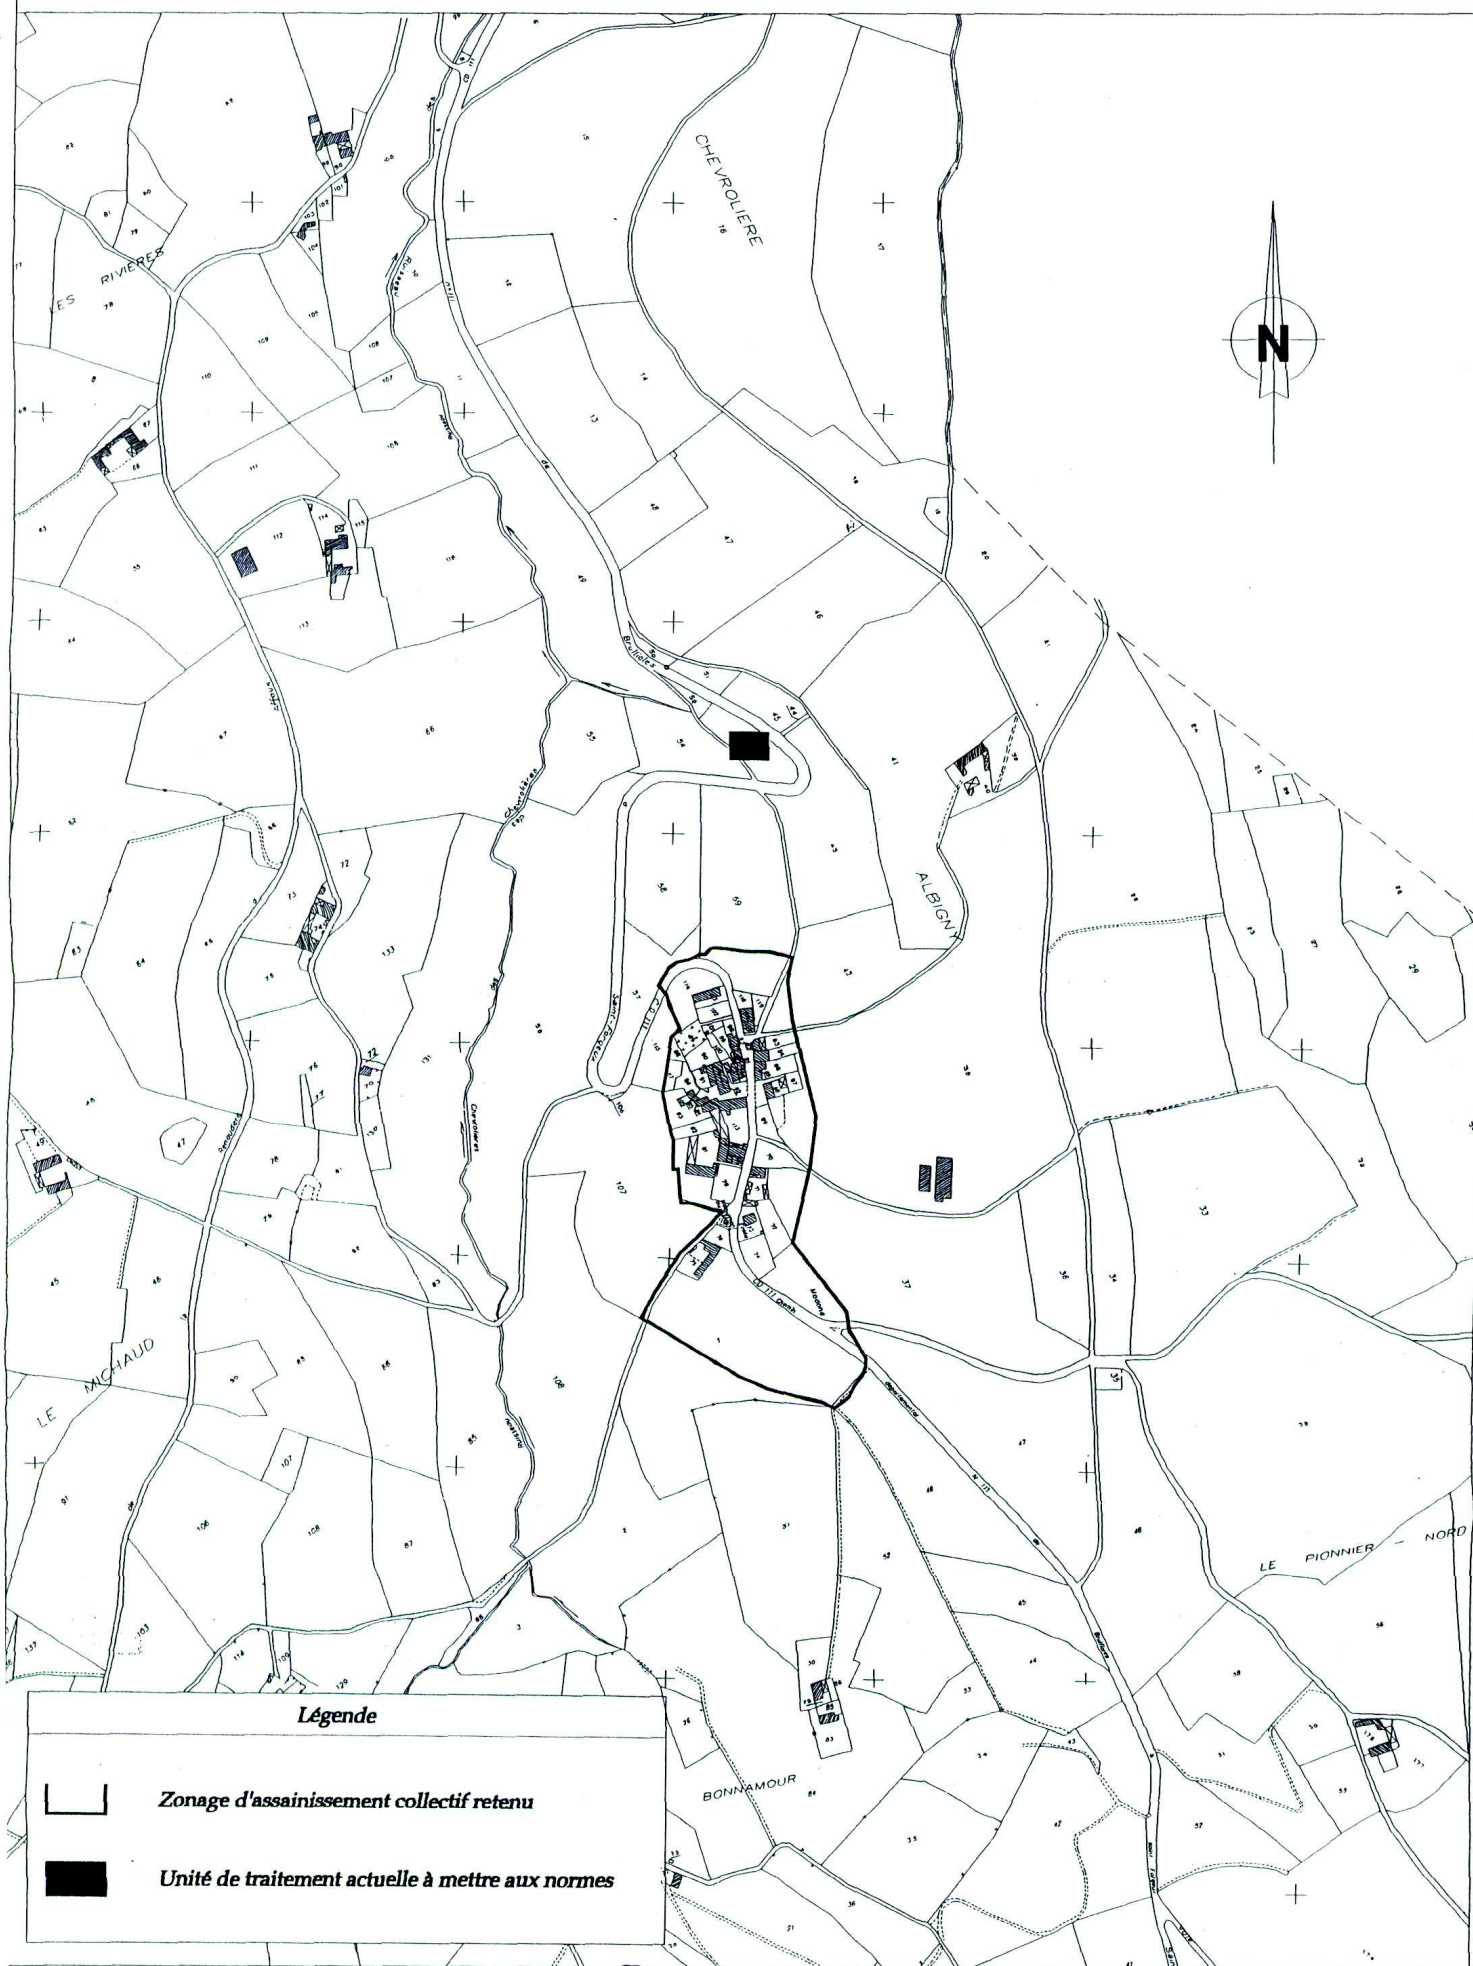

Commune de MONTROTTIER : zone du centre - bourg
Plan de zonage d'assainissement collectif (1/5000)

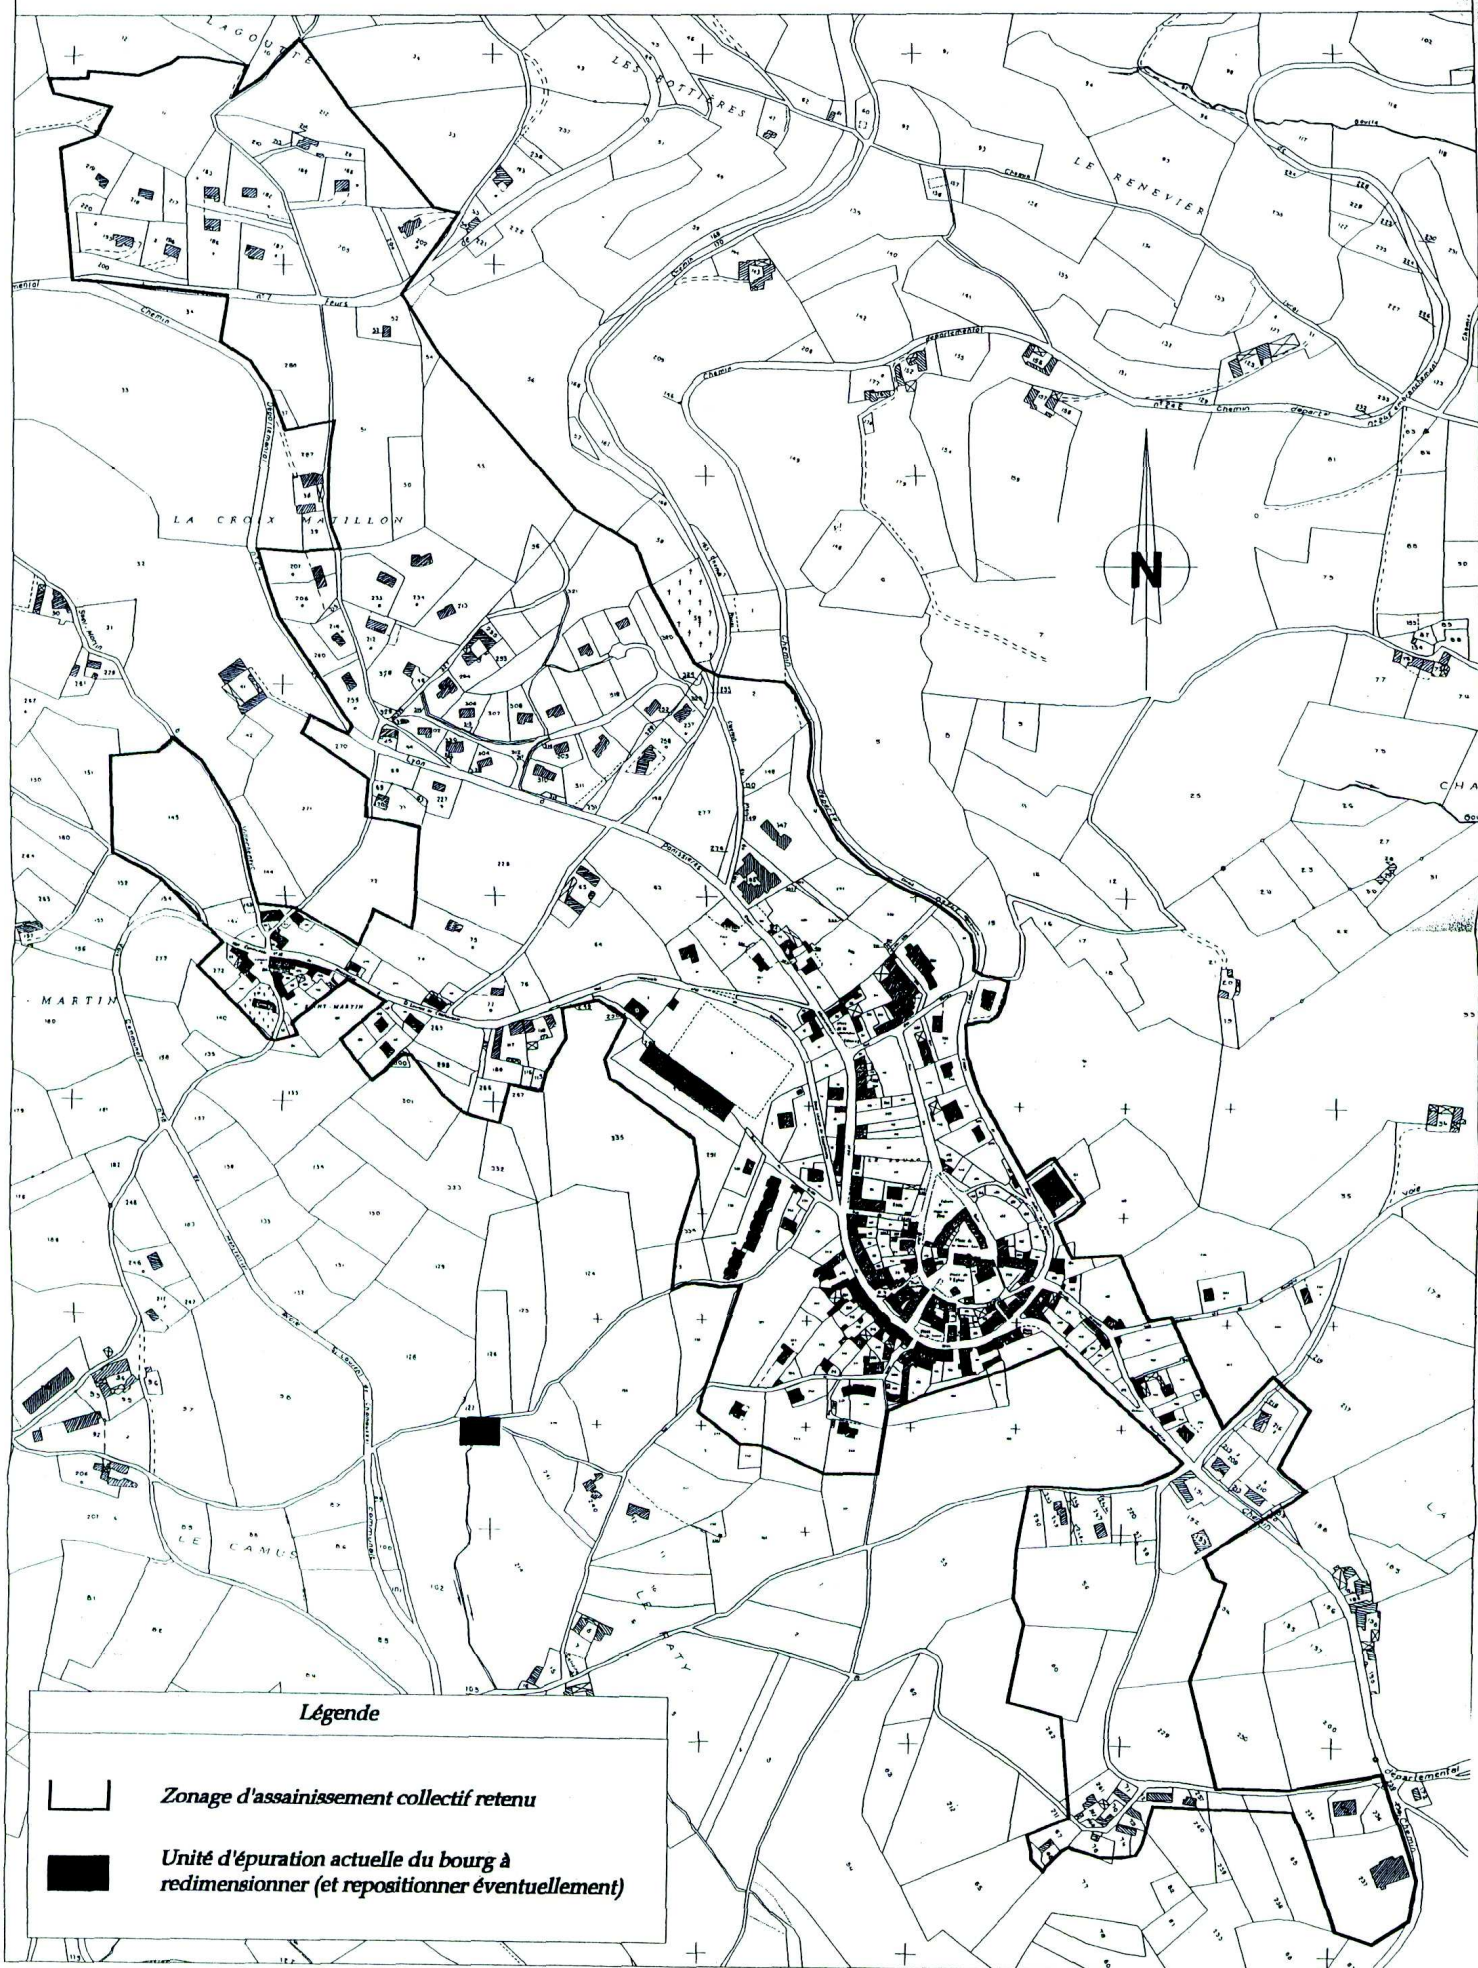

Légende



Zonage d'assainissement collectif retenu



Unité d'épuration actuelle du bourg à redimensionner (et repositionner éventuellement)