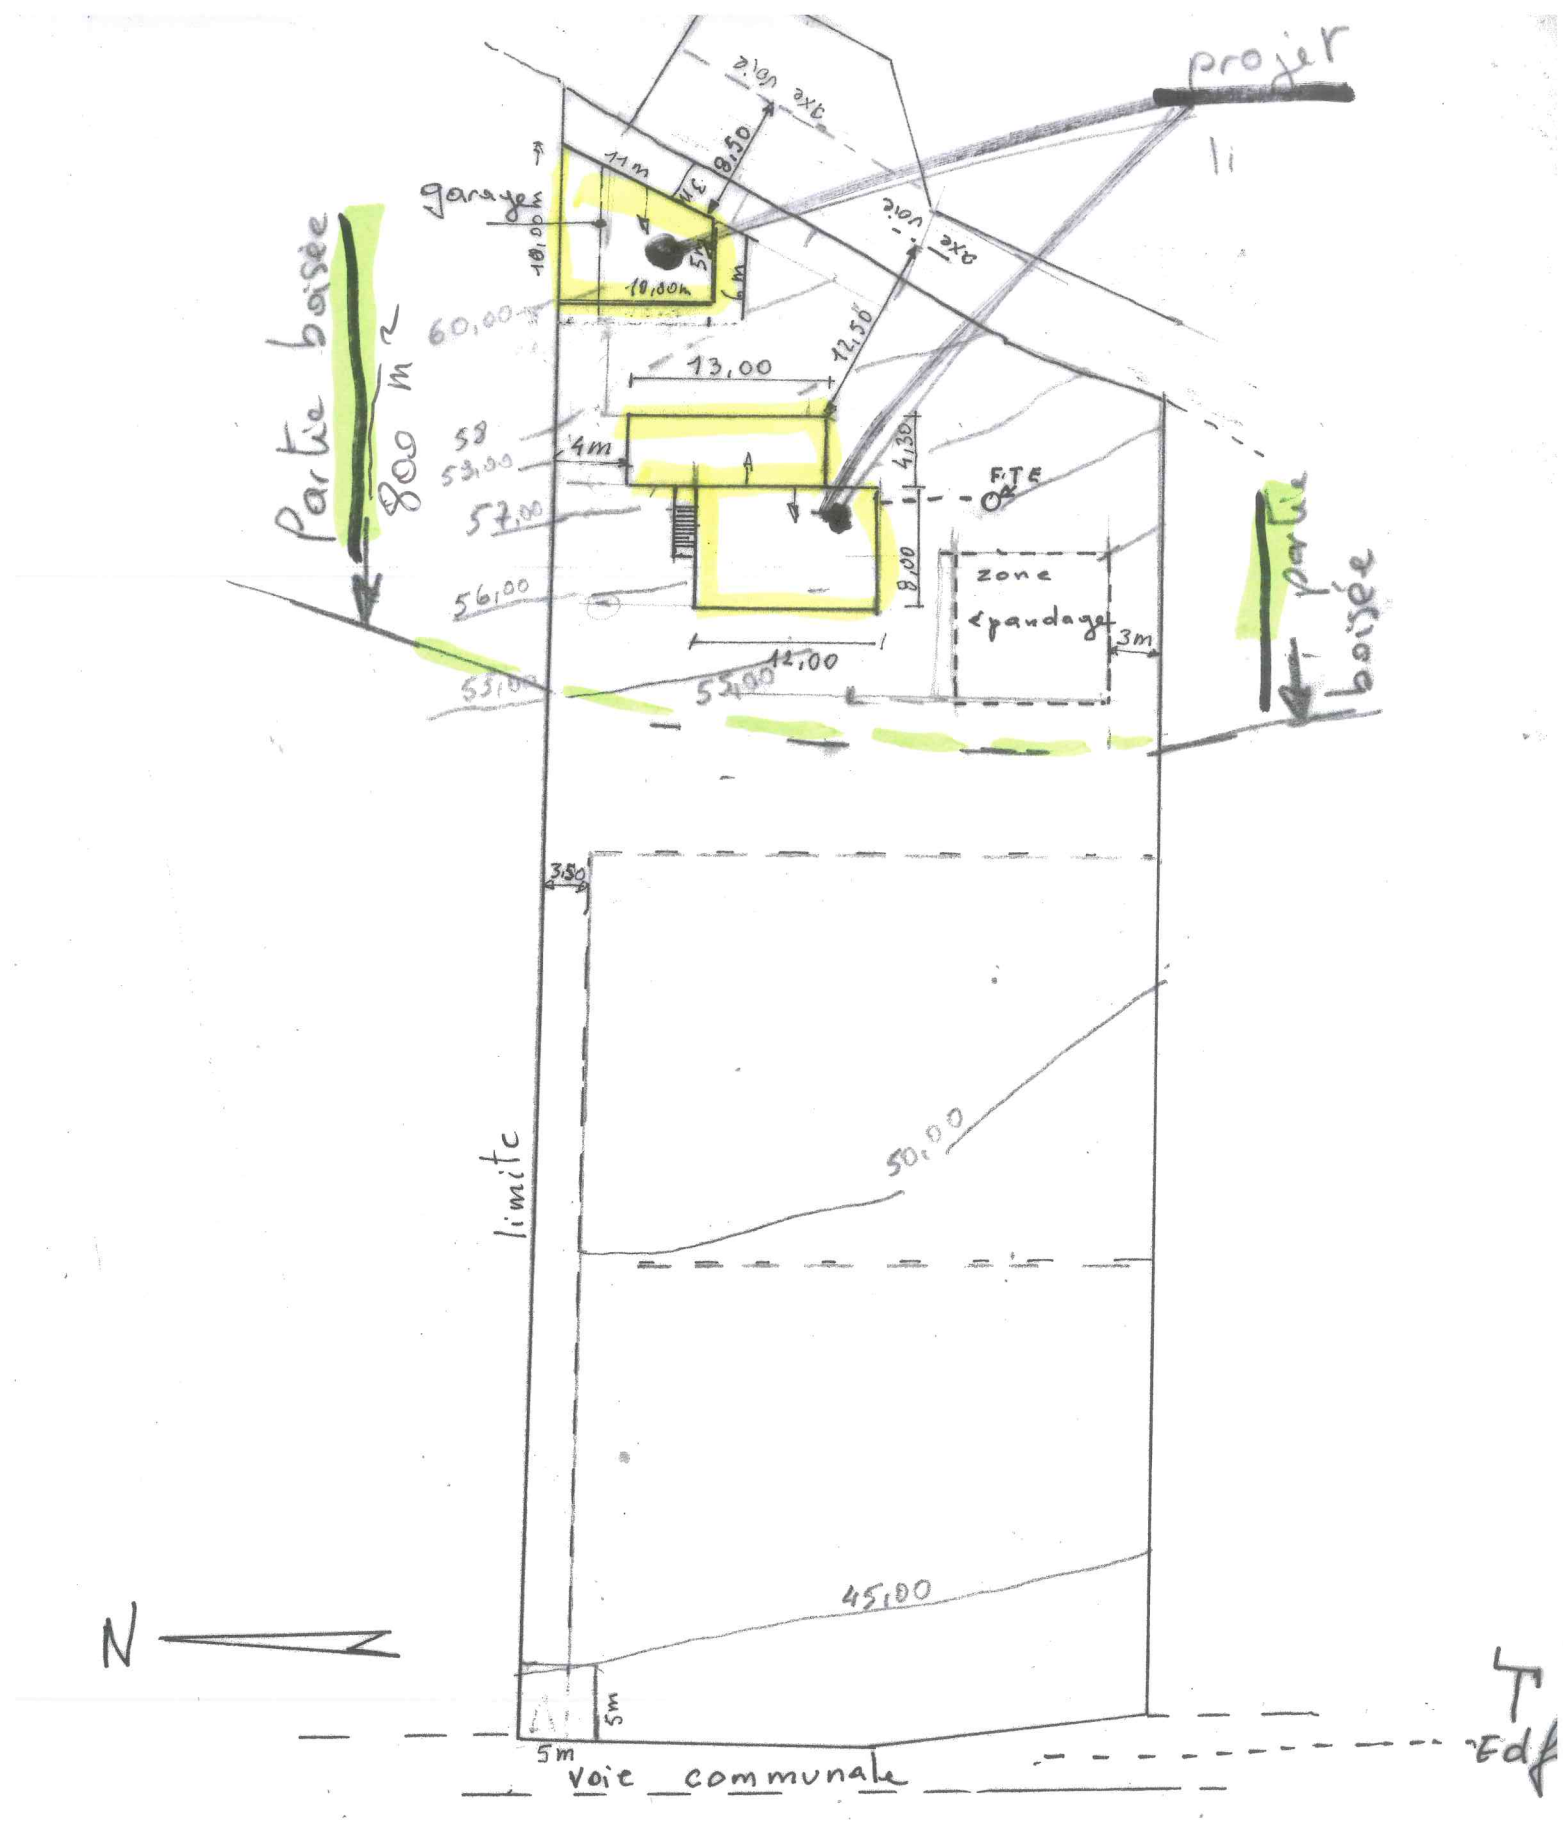

Ech: 1/500

PC n° 2

coupe n° 3