




COUPE AA'

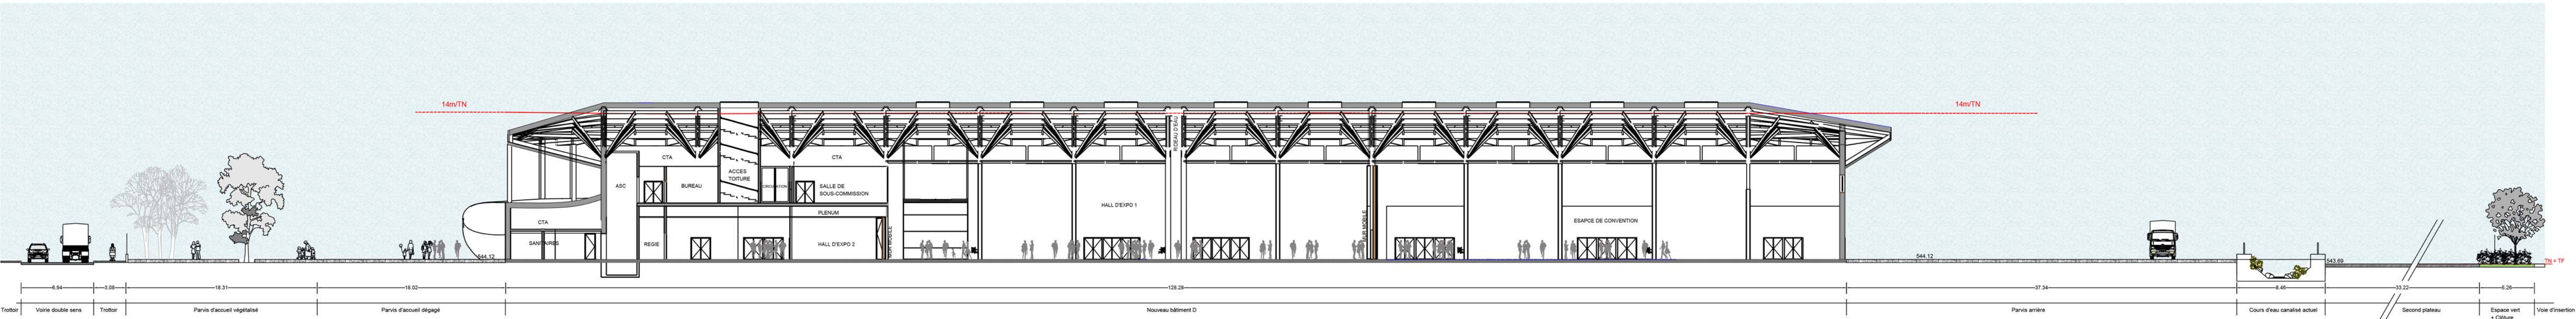


COUPE CC'

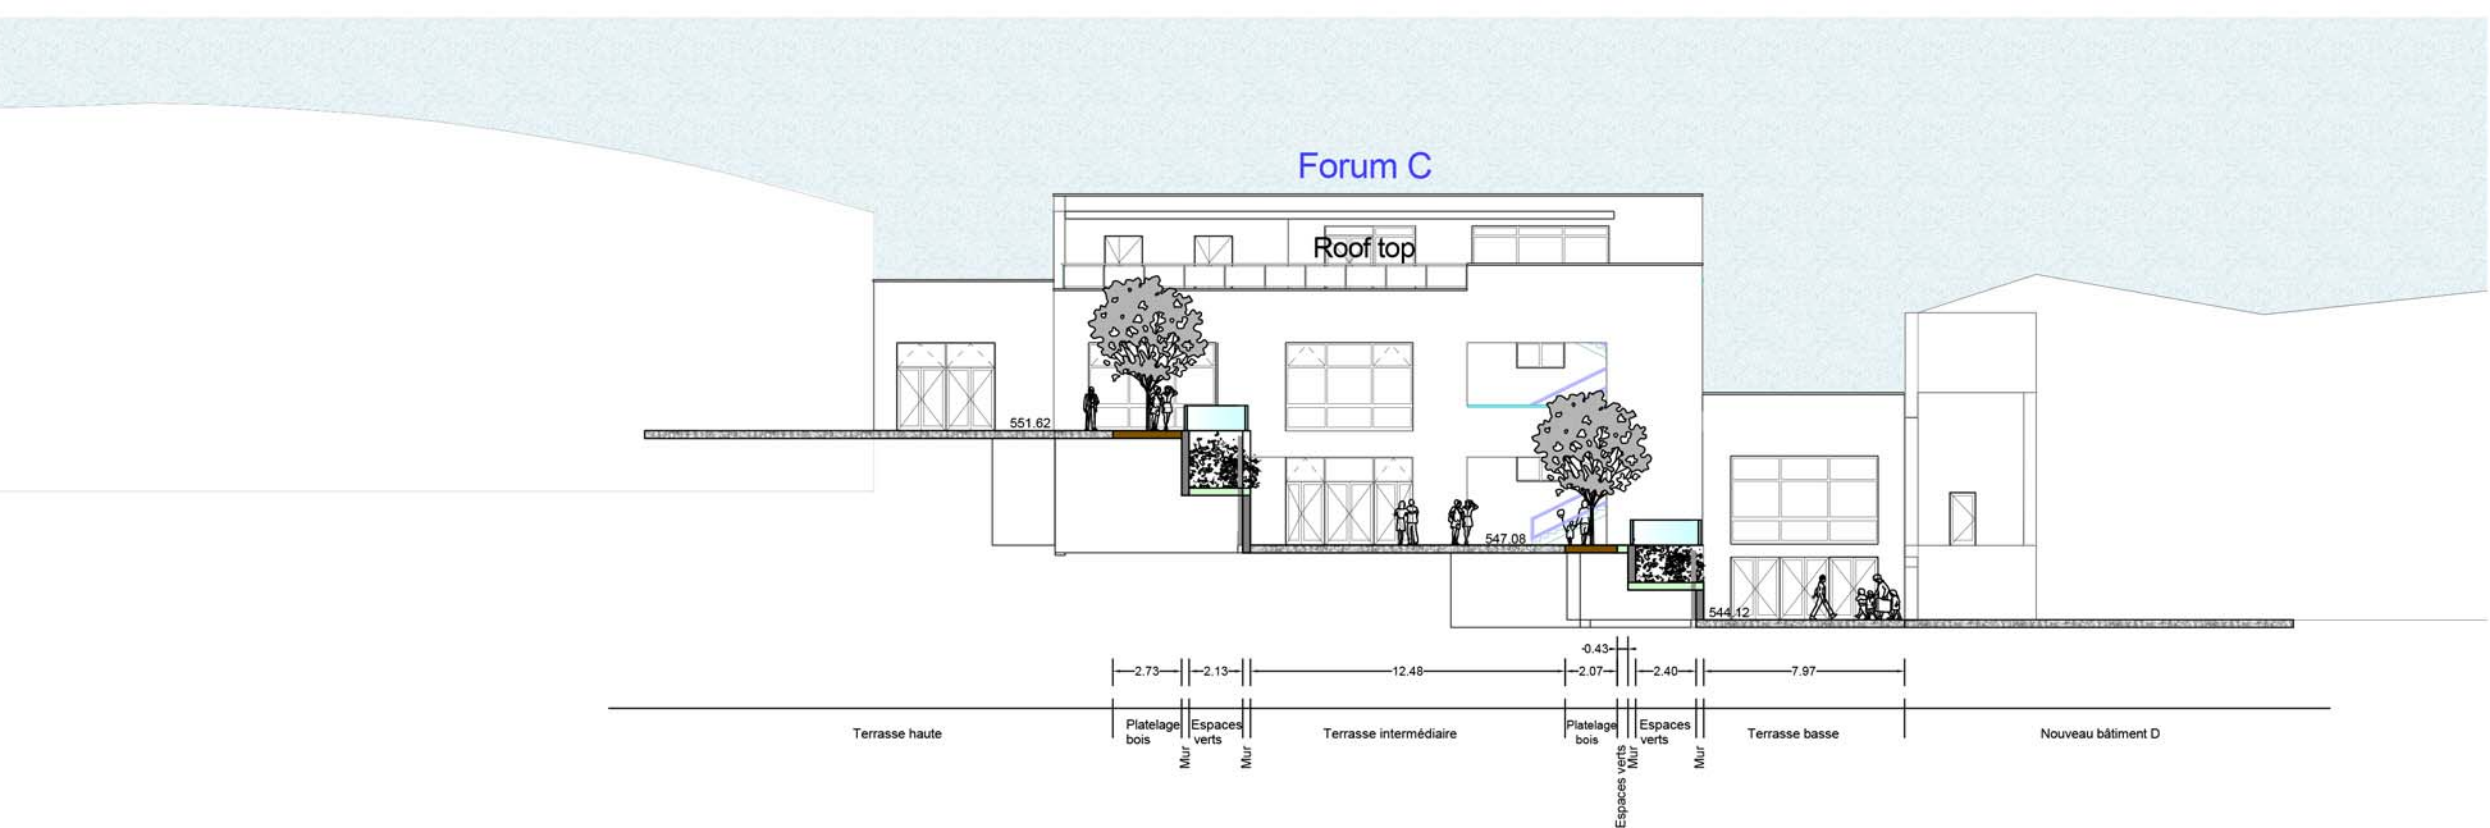


COUPE BB'

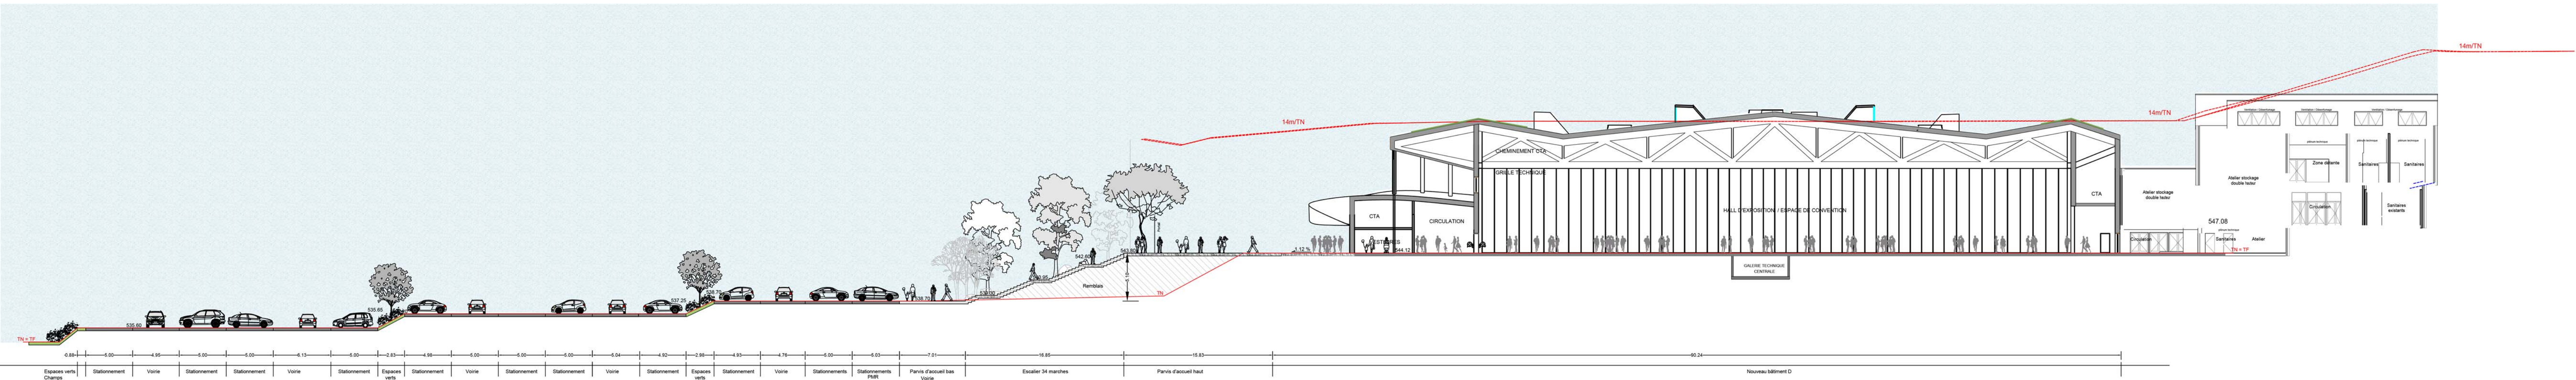

COUPE DD'

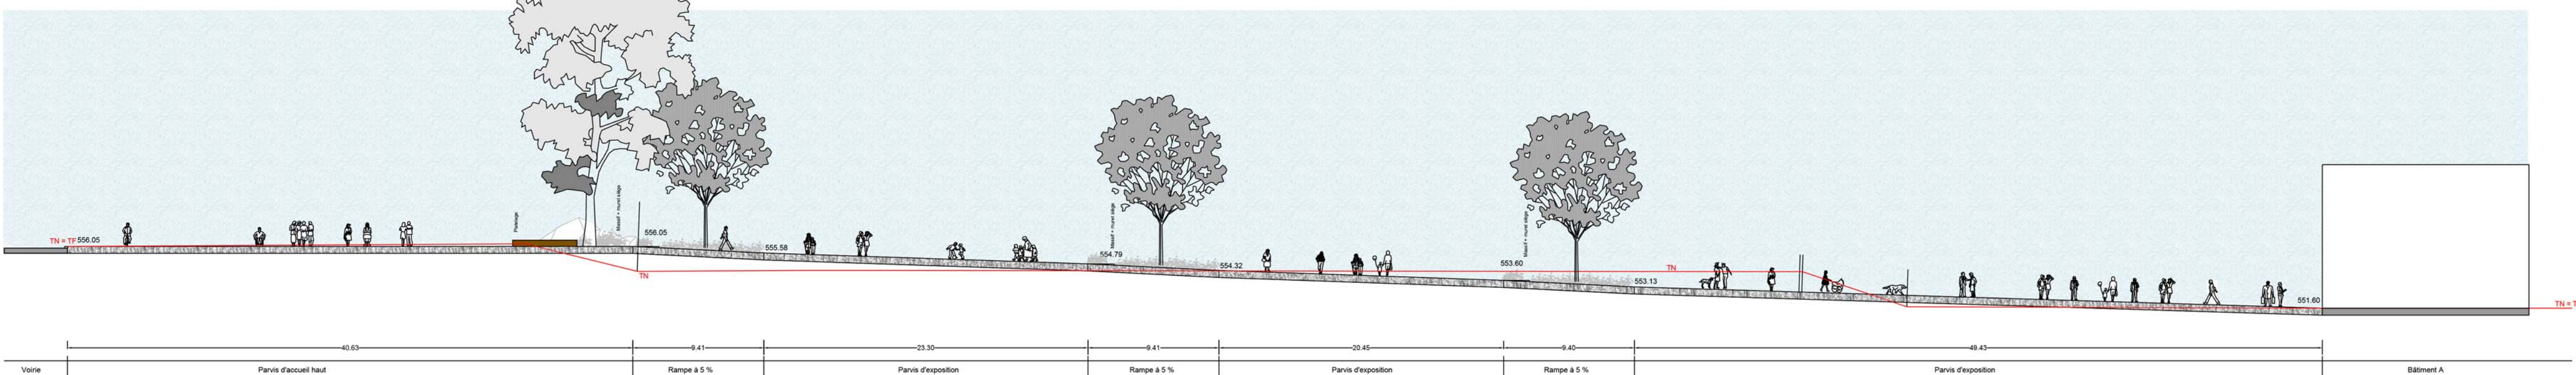

COUPE EE'

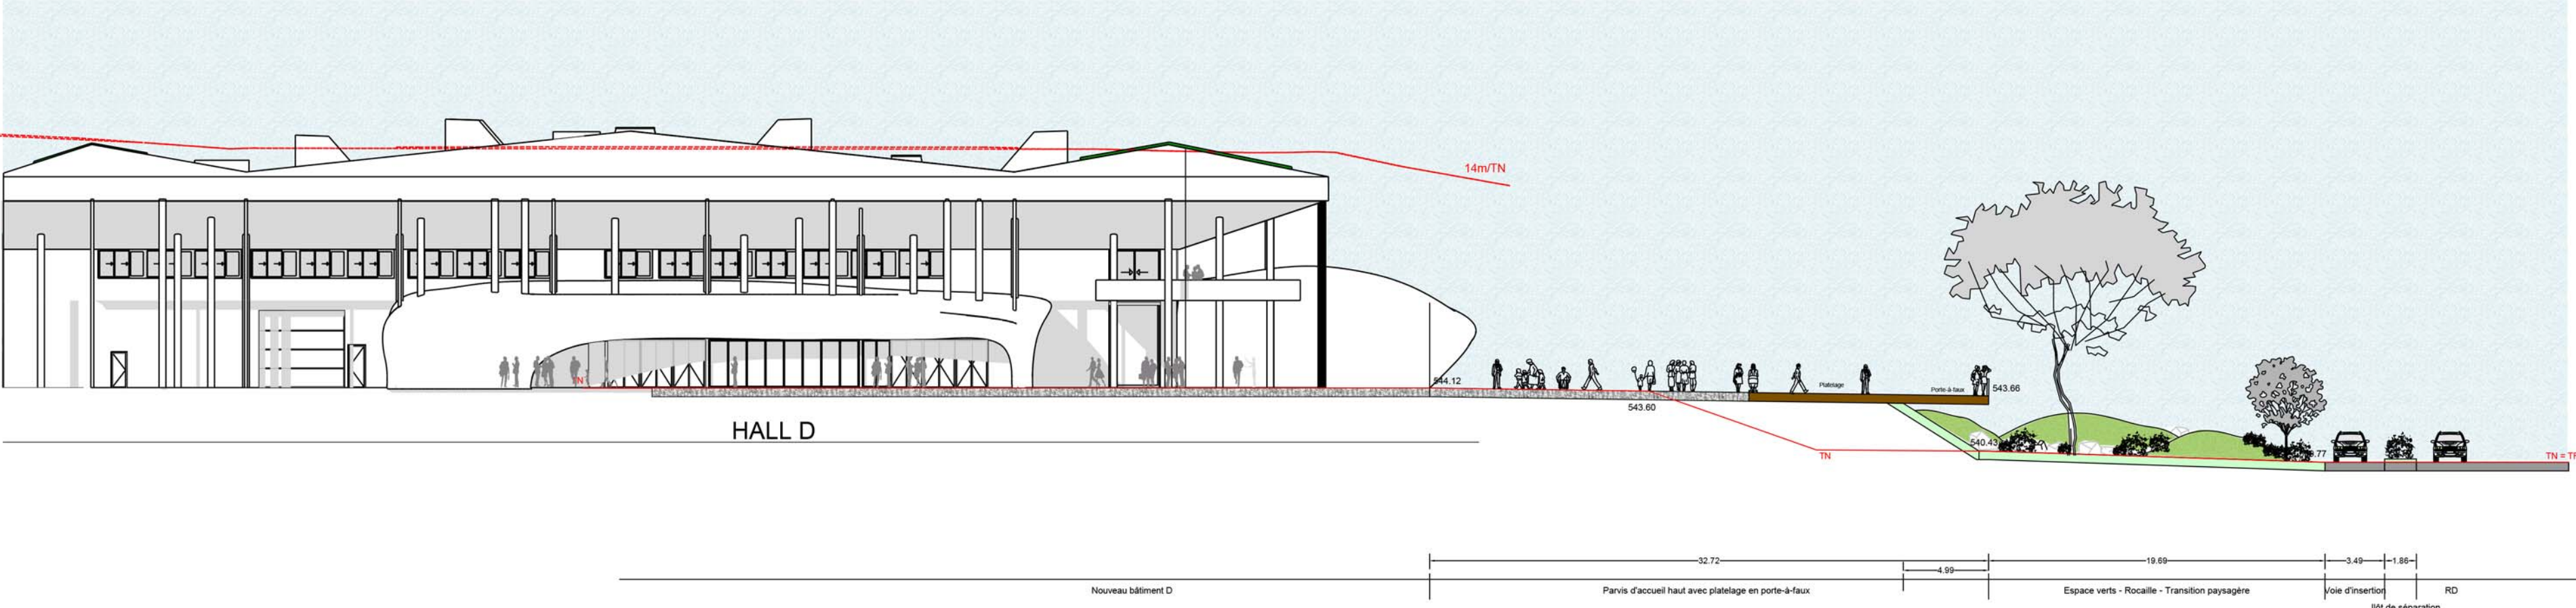

LA ROCHE SUR FORON

Parc d'exposition ROCHEXPO  
2 Rue des Centaures  
74800 LA ROCHE SUR FORON  
Philippe Carter / Mathieu Herrou / Xavier Collas  
rochexpo@rochexpo.com / rochexpo@rochexpo.com / rochexpo@rochexpo.com



Julien Haase  
7 Boulevard de la Roche  
74800 ANNECY  
julien.haase@chitectes.com / julien.haase@chitectes.com



Olivier Valignat / Stéphanie Buffier  
125 Avenue des Juvettes  
74800 SAINT PIERRE EN FAUCONNAY  
olivier.valignat@chitectes.com / stephanie.buffier@chitectes.com

ROCHEXPO  
Foire de la Haute-Savoie  
Mont-Blanc



GEOMETRISTE

AGI  
Pierre Agazzi  
1464 Route d'Épagny  
74330 SILLINDY  
pierre.agazzi@agi-ingenierie.com

STRUCTURE

EFA  
Marc Pignatelli  
185 Avenue de la Gare  
74800 LA ROCHE SUR FORON  
marc.pignatelli@efa-structure.fr

FONDE THERMIQUE

BETER CACHAT  
Bernard Cachat  
1 Place du 18 Juin  
74800 ANNECY LE VIEUX  
bernard.cachat@beter-cachat.fr

BUREAU DE CONTROLE / SPS

QUALICONSULT  
Romain Besson / Romain Besson / Jean-Philippe Proust  
105 rue Albert Symonette  
74500 CHAMBERY  
romain.besson@qualiconsult.fr / jean-philippe.proust@qualiconsult.fr

STRUCTURE BOIS

ARBORESCENCE  
Laurent Cuvé  
11 Boulevard Eugène Desvalle  
69003 LYON  
laurent.cuve@arborecence.fr

PAYSAGISTE

AKENES  
Julien Lecomte  
185 Avenue de la Gare  
74800 LA ROCHE SUR FORON  
julien.lecomte@agence-akenes.com

VRD

INGEROP  
François-Eric Cornier  
18 Rue du Val Vert  
74800 ST-MARCEL  
francois-eric.cornier@ingerop.com

BET ENVIRONNEMENT

TRIBU  
Olivier Gervé  
105 Avenue Marchal de Saxe  
69003 LYON  
olivier.gerve@tribu-conseilurbanisme.fr

SCENOGRAPHIE

CREA FACTORY  
Jeanne Desmarest  
Chemin des Tanneuses  
38700 PONT D'ARCELES  
jeanne.desmarest@crea-factory.fr

ACOUSTICIEN

REZON  
Benoît Besson  
PNE de la Roche  
105 Avenue de la Gare  
74800 LA ROCHE SUR FORON  
benoit.besson@rezo.fr

INDICES	DATE	OBJET DE LA MODIFICATION
A	26/07/2018	RENDU DU DOSSIER

SCENARIO ARCHITECTURAL

PLAN DE COUPE GENERAL

N° 001



ECHELLE

1/300

DATE

26 Juillet 2018

DOSSIER

2012.31

DESSIN

AKENES

j.parnis@agence-akenes.com