


Aménagement de la Route
de Chardon à Brogieux


Esquisse d'aménagement

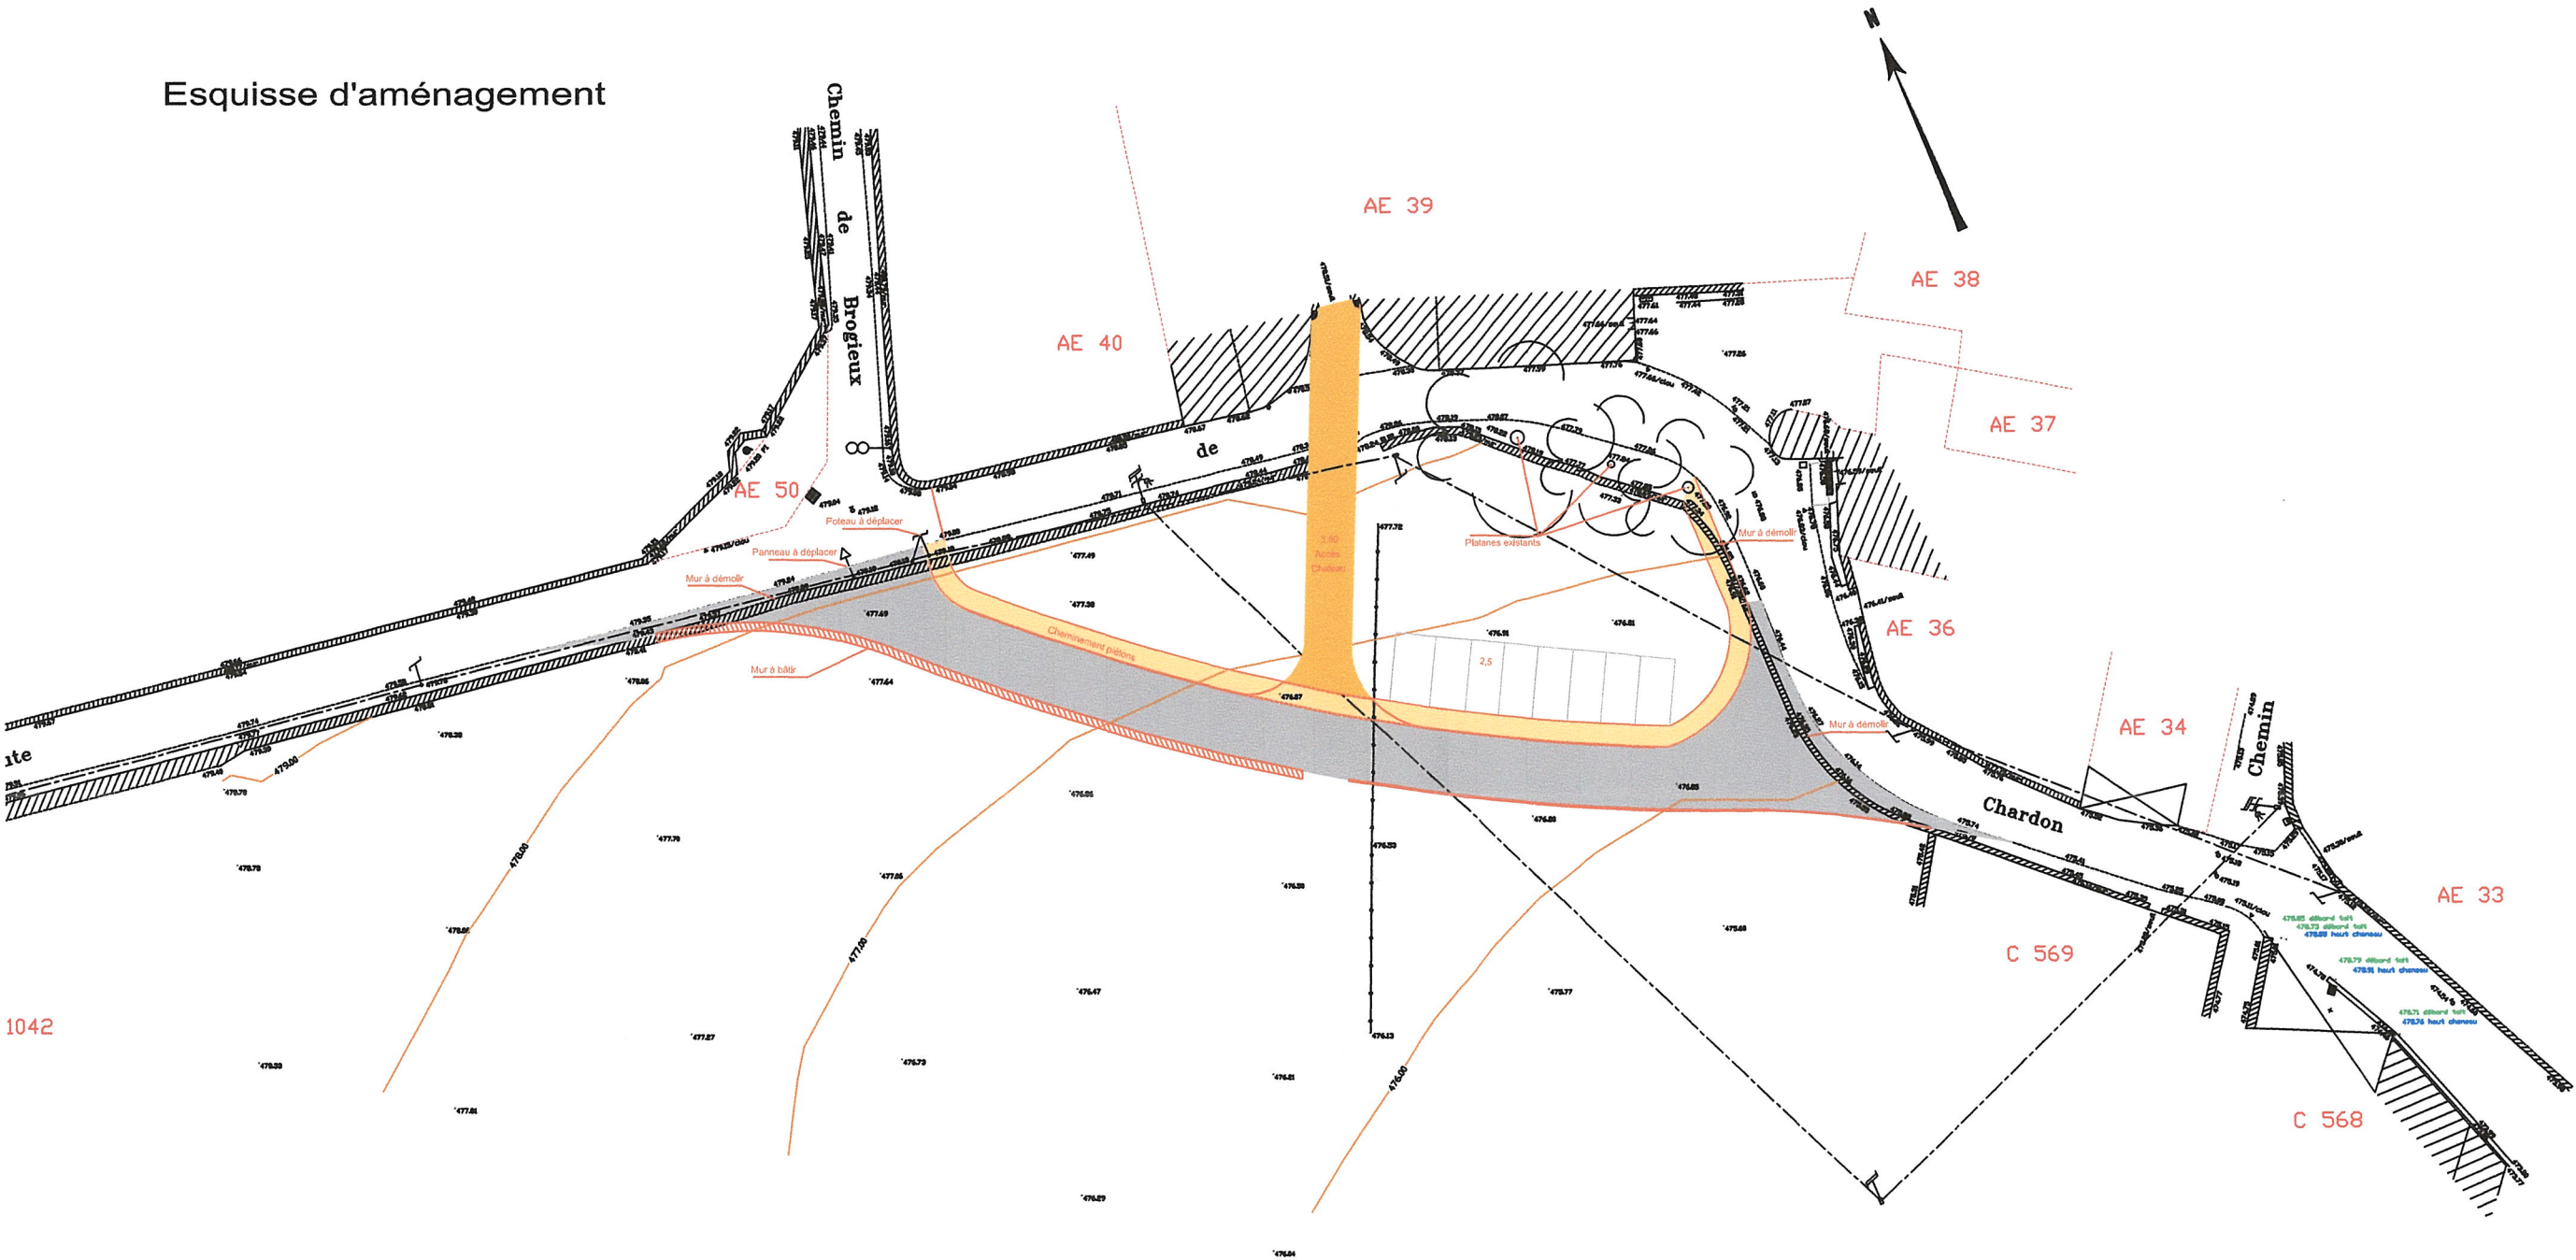

1042



Géomètres Experts
Urbanisme - Bureau d'études vrd
32, avenue Daniel MERCIER 07100 ANNONAY
04 75 33 04 10 04 75 67 64 92
email : julien.geometre@wanadoo.fr

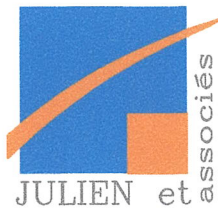

Echelle : 1/500

Dossier : 15-9900 Document réalisé par
Fichier : 9900-ESQ HJ - TT

Date du levé topographique : MAI 2015
Précision du levé : 1/200
Système de coordonnées RGF93CC45
Le nivellement est rattaché au NGF
par système GPS (Téria)

NOTA:
Application du plan cadastral adaptée.
Cette application correspond nullement à une définition
contradictoire des limites des propriétés.

Modifiée le 10/11/15