


Annexe 4 : Plan du projet Permis d'Aménager 3

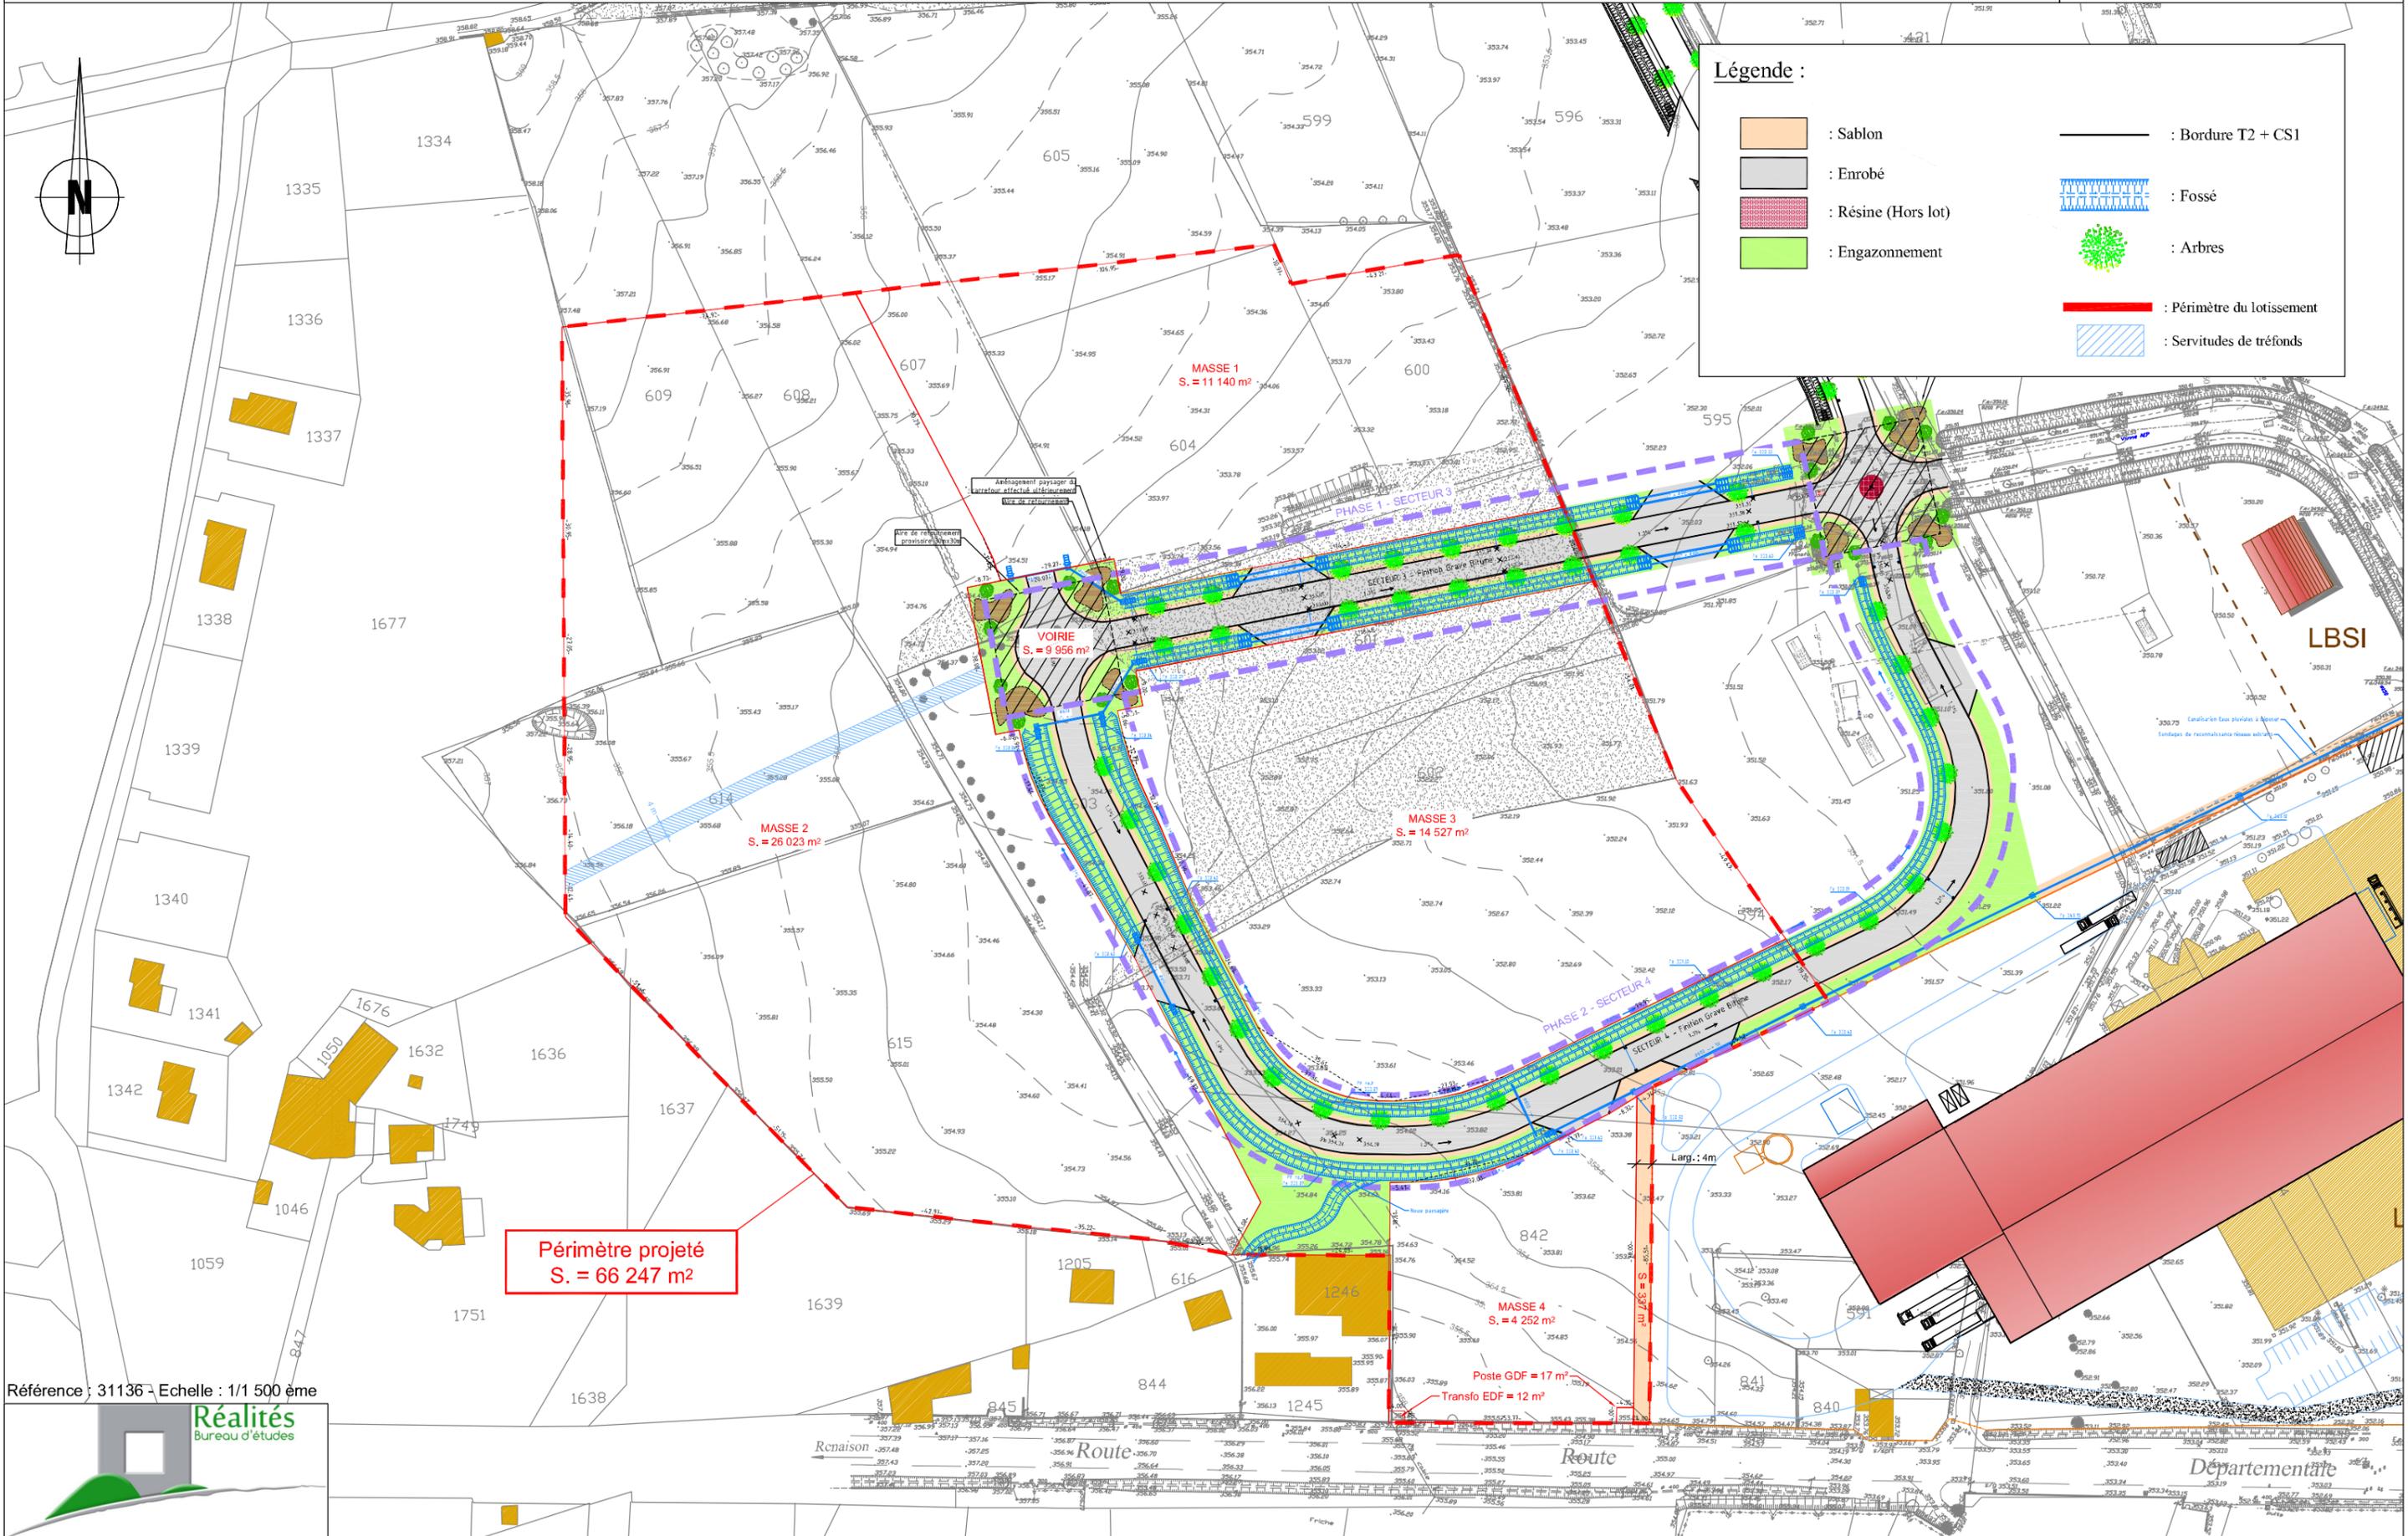

Référence : 31136 - Echelle : 1/1 500^{ème}

