

ATEARSUD
Indice : A
Date : 26 / 07 / 13
Plan : N° PA1
Phase : 691 / PA
Ech:

PLAN DE SITUATION

Camping "DOMAINE LE MERLE ROUX"
Création d'emplacements "Grand Confort Caravane"

Quartier Le Roux-Est 07210 BAIX


ATEARSUD Sarl d'architecture 39, Cours Taulignan 84110 Vaison la Romaine Tel : 04.90.36.26.04. Fax : 04.90.36.20.80. Email : pierre.roux-architecte@wanadoc



PHOTO DE LOIN

PROJET

Google earth

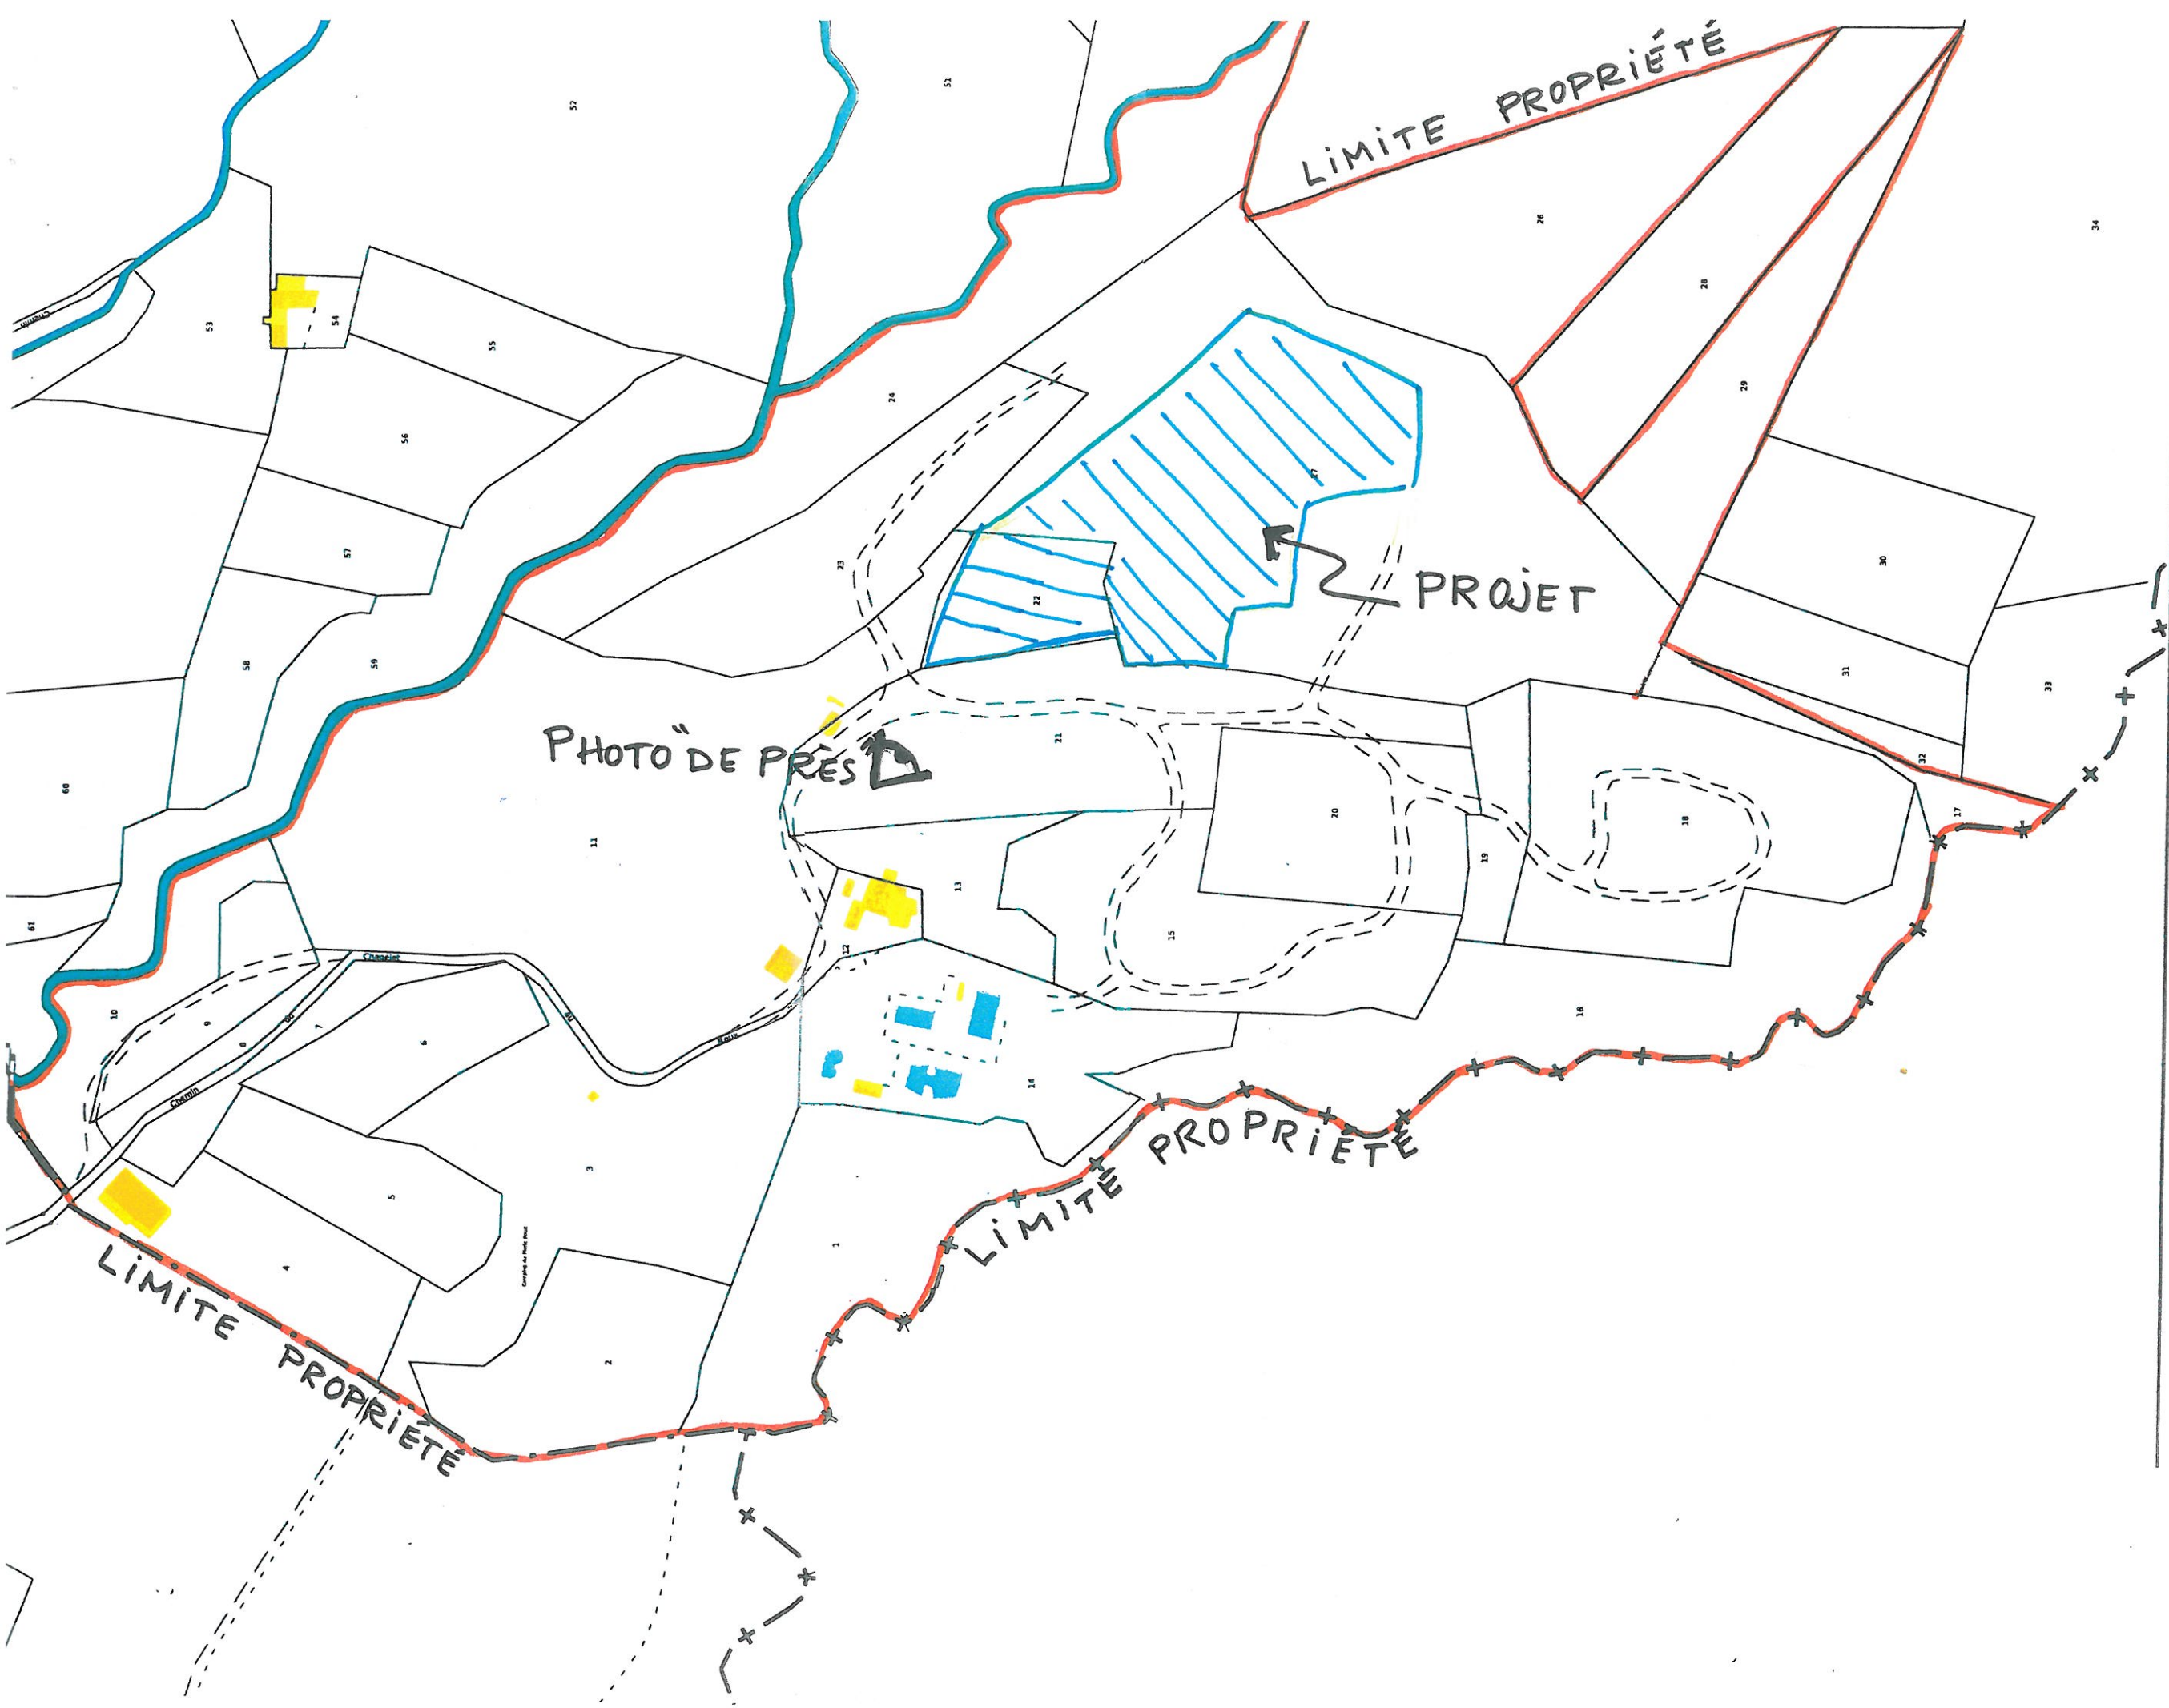

ATEARSUD

Indice : A
Date : 16/09/13
Plan : N° KPK
Phase : 691 / PA
Ech : 1/2000@A3

PLAN DE CADASTRE

Camping "DOMAINE LE MERLE ROUX"
Création d'emplacements "Grand Confort Caravane"

Quartier Le Roux-Est 07210 BAIX

ATEARSUD Sarl d'architecture 39, Cours Taulignan 84110 Vaison la Romaine Tel : 04.90.36.26.04. Fax : 04.90.36.20.80. Email : pierre.roux-architecte@wanadoo.fr

PHOTO DE PRES



PROJET



PHOTO DE LOIN

ATEARSUD
Indice : A
Date : 16/09/13
Plan : N° KPK
Phase : 691 / PA
Ech:

Camping "DOMAINE LE MERLE ROUX"
Création d'emplacements "Grand Confort Caravane"
Quartier Le Roux-Est 07210 BAIX
PHOTOS DE LOIN ET DE PRES

ATEARSUD Sarl d'architecture 39, Cours Taulignan 84110 Vaison la Romaine Tel : 04.90.36.26.04. Fax : 04.90.36.20.80. Email : pierre.roux-architecte@wanadoo.fr