

PE230113  
PLAN N°  
05

DEPARTEMENT DE LA DROME  
COMMUNE DE ROUSSAS  
PIED DE BERT  
MAITRE DE L'OUVRAGE M. Serge BOMPARD  
EXTENSION D'UNE MEILLERIE

# COUPES

ECHELLE : 1 / 100 •      DATE : 09 AOUT 2013

BONHOMME Lucien    ARCHITECTE D.P.L.G.  
5, Boulevard Henri POINCARE    26700 PIERRELATTE  
Tel. : 04.75.04.05.13.    Fax. : 04.75.04.12.97.

MAITRE DE L'OUVRAGE:    MODIFICATIONS :


L' ARCHITECTE :

OBSERVATIONS :


EDITION : 16 / 09 / 2013

Dessiné par : L.B.      Vérifié par : L.B.


COUPE A - A

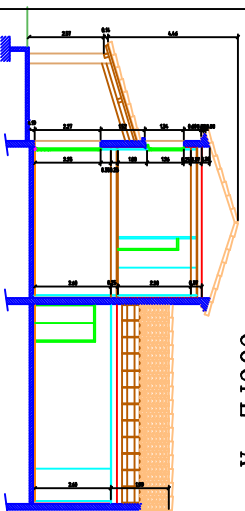


COUPE B - B

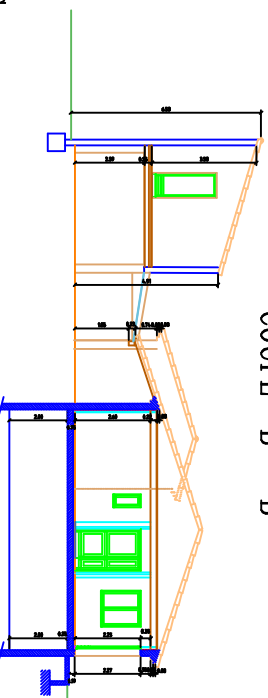

COUPE C - C

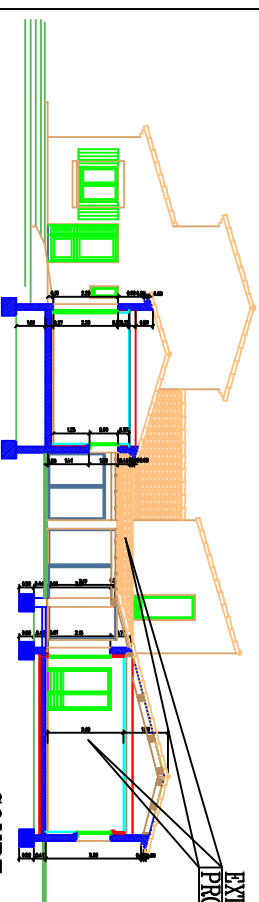

COUPE E - E

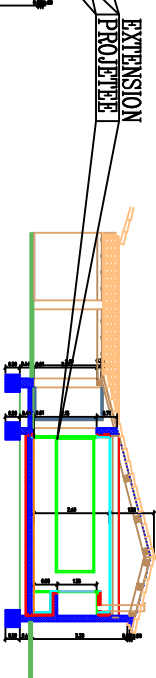

COUPE D - D

