

P6230113

PLAN N°

06

DEPARTEMENT DE LA DROME

COMMUNE DE ROUSSAS

PIED DE BERT

MAITRE DE L'OUVRAGE M. Serge BOMPARD

EXTENSION D'UNE MIELLERIE

VOLET PAYSAGE

DATE : 09 AOUT 2013

BONHOMME Lucien ARCHITECTE D.P.L.G.

5, Boulevard Henri POINCARÉ 26700 PIERRELATTE

Tel. : 04.75.04.05.13. Fax. : 04.75.04.12.97.

MAITRE DE L'OUVRAGE:

MODIFICATIONS :

L' ARCHITECTE :

OBSERVATIONS :


EDITION : 13 / 08 / 2013

Déssiné par : L.B.


Vérifié par : L.B.

COUPES SCHEMATIQUES

COUPE D' - D'

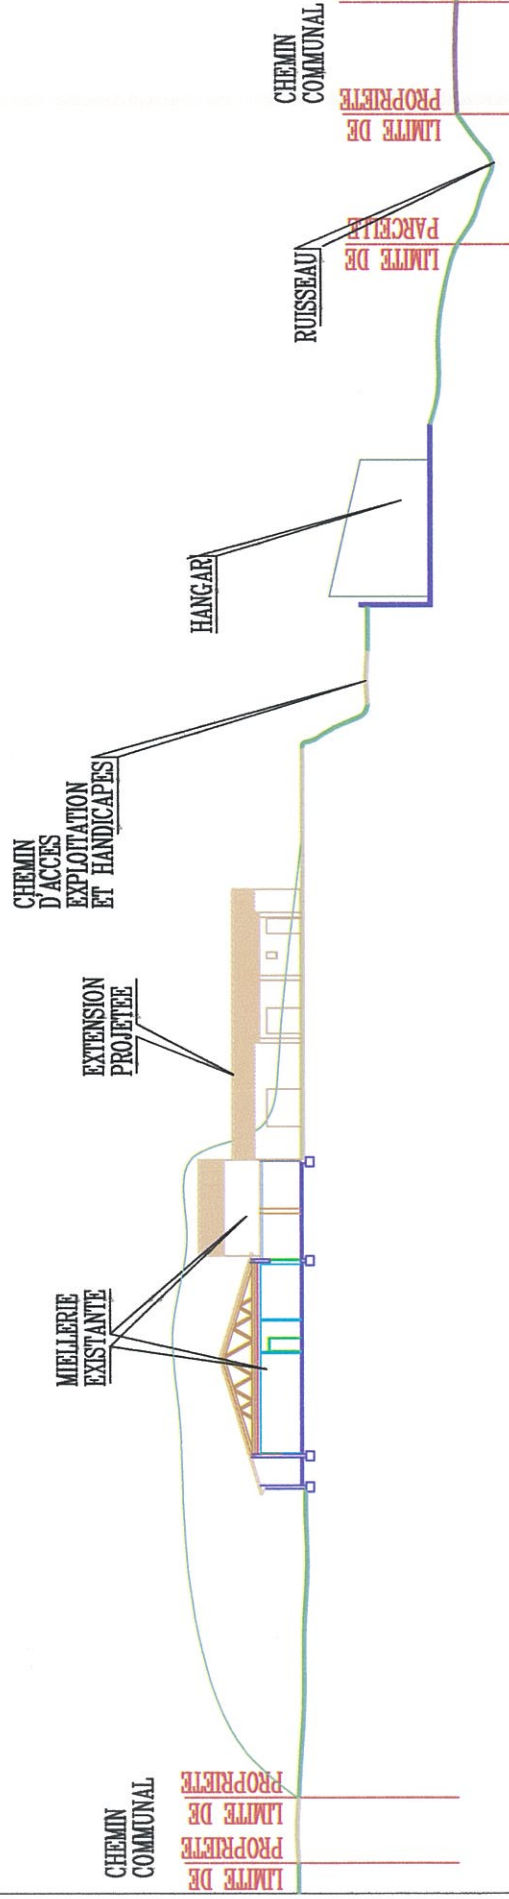


COUPE C - C

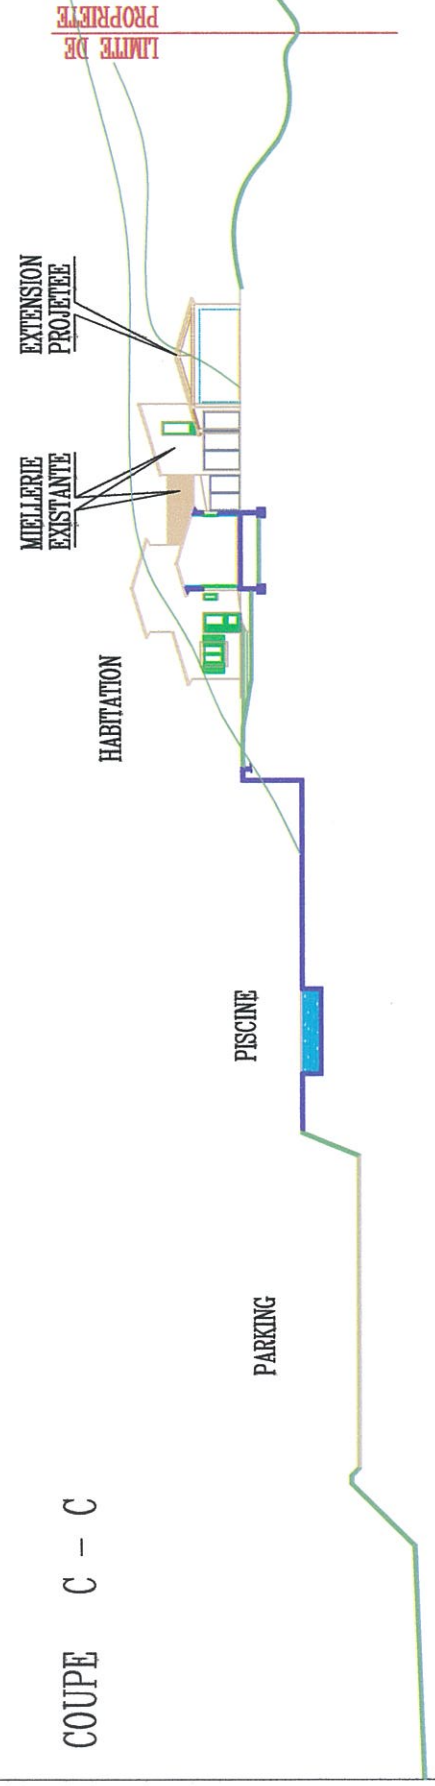

Roussas, Drôme, France

Mes notes

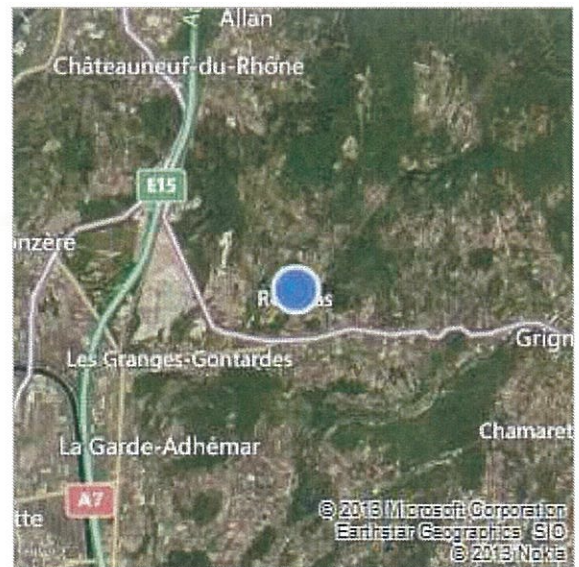

Les cartes de vues d'ensemble ne peuvent pas être imprimées, une autre vue a été sélectionnée.