

P6230113  
PLAN N°  
03

DEPARTEMENT DE LA DROME  
COMMUNE DE ROUSSAS  
PIED DE BERT  
MAITRE DE L'OUVRAGE M. Serge BOMPARD  
EXTENSION D'UNE MEILLERIE

# PLAN


ECHELLE : 1 / 100 °      DATE : 09 AOUT 2013

BONHOMME Lucien    ARCHITECTE D.P.L.G.  
5, Boulevard Henri POINCARE    26700 PIERRELATTE  
Tel. : 04.75.04.05.13.    Fax. : 04.75.04.12.97.

MATRE DE L'OUVRAGE    MODIFICATIONS :

L' ARCHITECTE :    OBSERVATIONS :


EDITION : 16 / 09 / 2013  
Dessiné par : L.B.    Vérifié par : L.B.

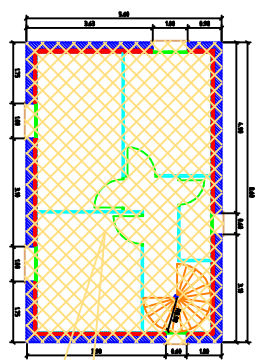

ETAGE

PROJET

EXISTANT

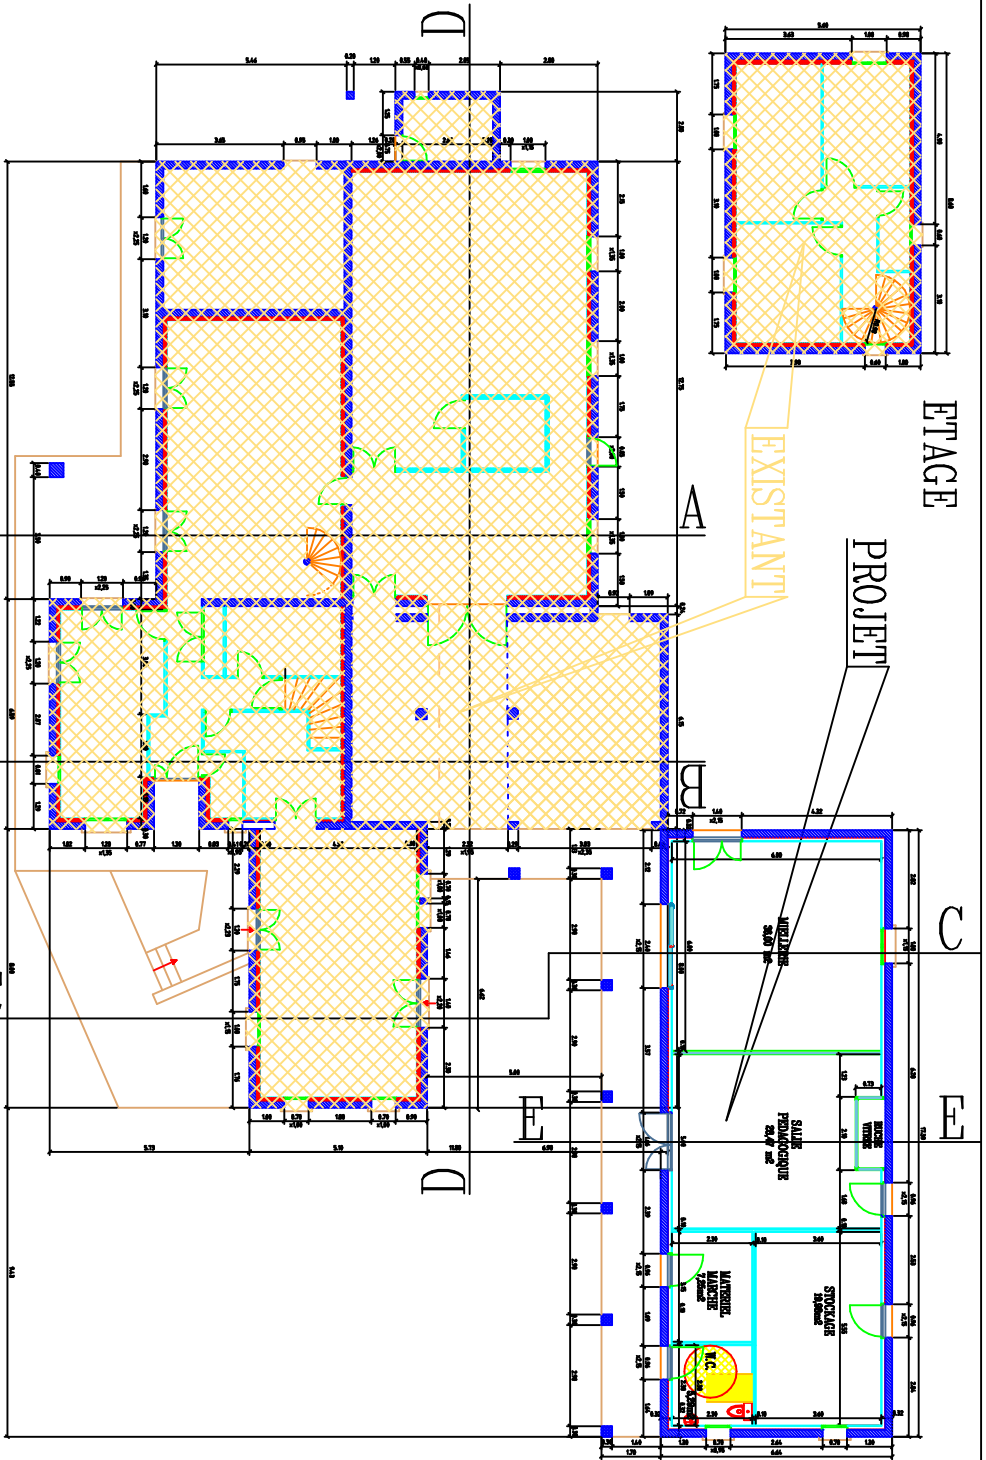

REZ-DE-CHAUSSEE