


Ces plans sont des plans de permis de construire et ne peuvent donc être utilisés pour l'exécution des ouvrages. Ces plans restent la propriété de l'architecte et ne peuvent être modifiés ou distribués sans son accord.

PLAN DE RACCORDEMENT RESEAU
ECH. 1/500

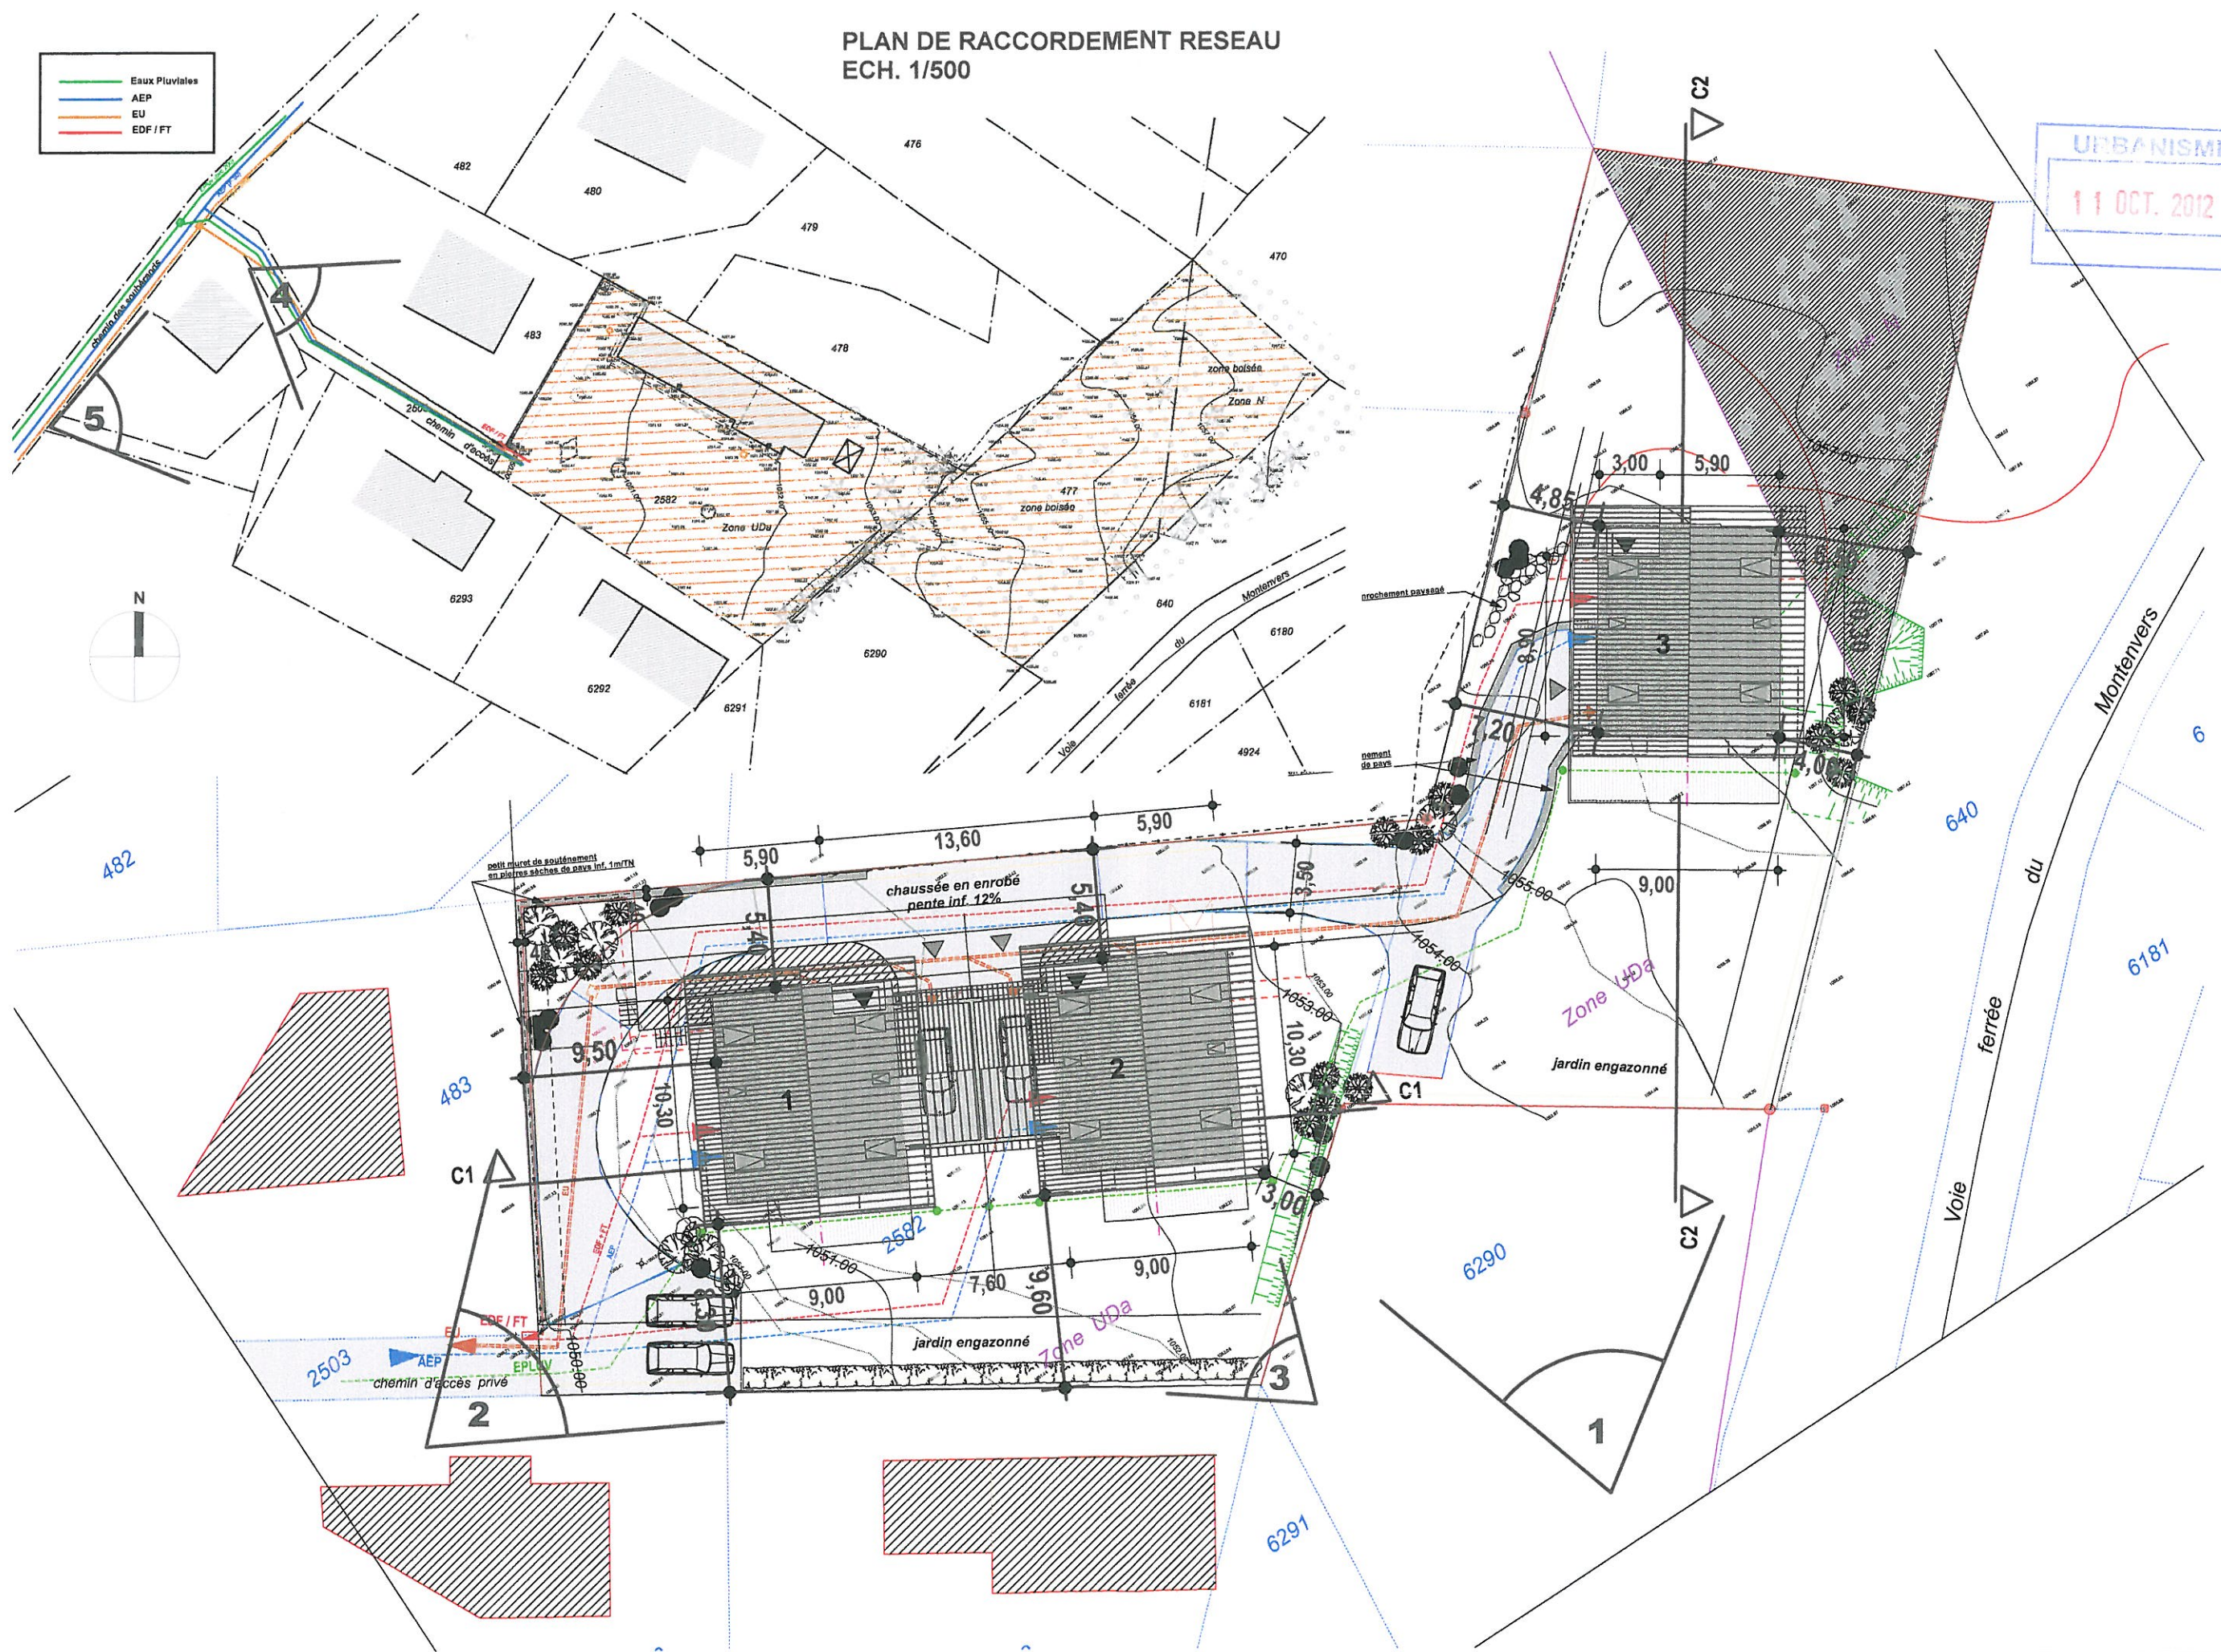

CHAMONIX
MONT
BALNC
Section D
Parcelles
2582 et
477
surface
1952 m²
dont
1695 m²
(Zone UDa)