


7 rue Abraham Bloch  
69007 LYON

**MAITRE D'OUVRAGE**

**UTEI**  
62 Rue de Bonnel  
69448 LYON  
T 04 78 95 99 95

**ARCHITECTE**

**ATELIER DE LA PASSERELLE**  
30 rue du Sergent Blandan  
69001 LYON  
T 04 78 59 59 00

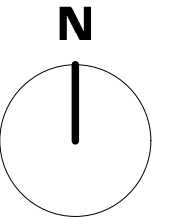

**DEMANDE D'EXAMEN  
AU CAS PAR CAS  
PRÉALABLE À LA  
RÉALISATION D'UNE  
ÉTUDE D'IMPACT**

**ANNEXE 2  
Plan de situation**

1/20000° **8.1**

17.10.2013






VUE PROCHE 1 : DEPUIS LA PLACE JEAN JAURÈS - Octobre 2013



VUE PROCHE 2 : DEPUIS LA RUE P. BOURDEIX - Octobre 2013

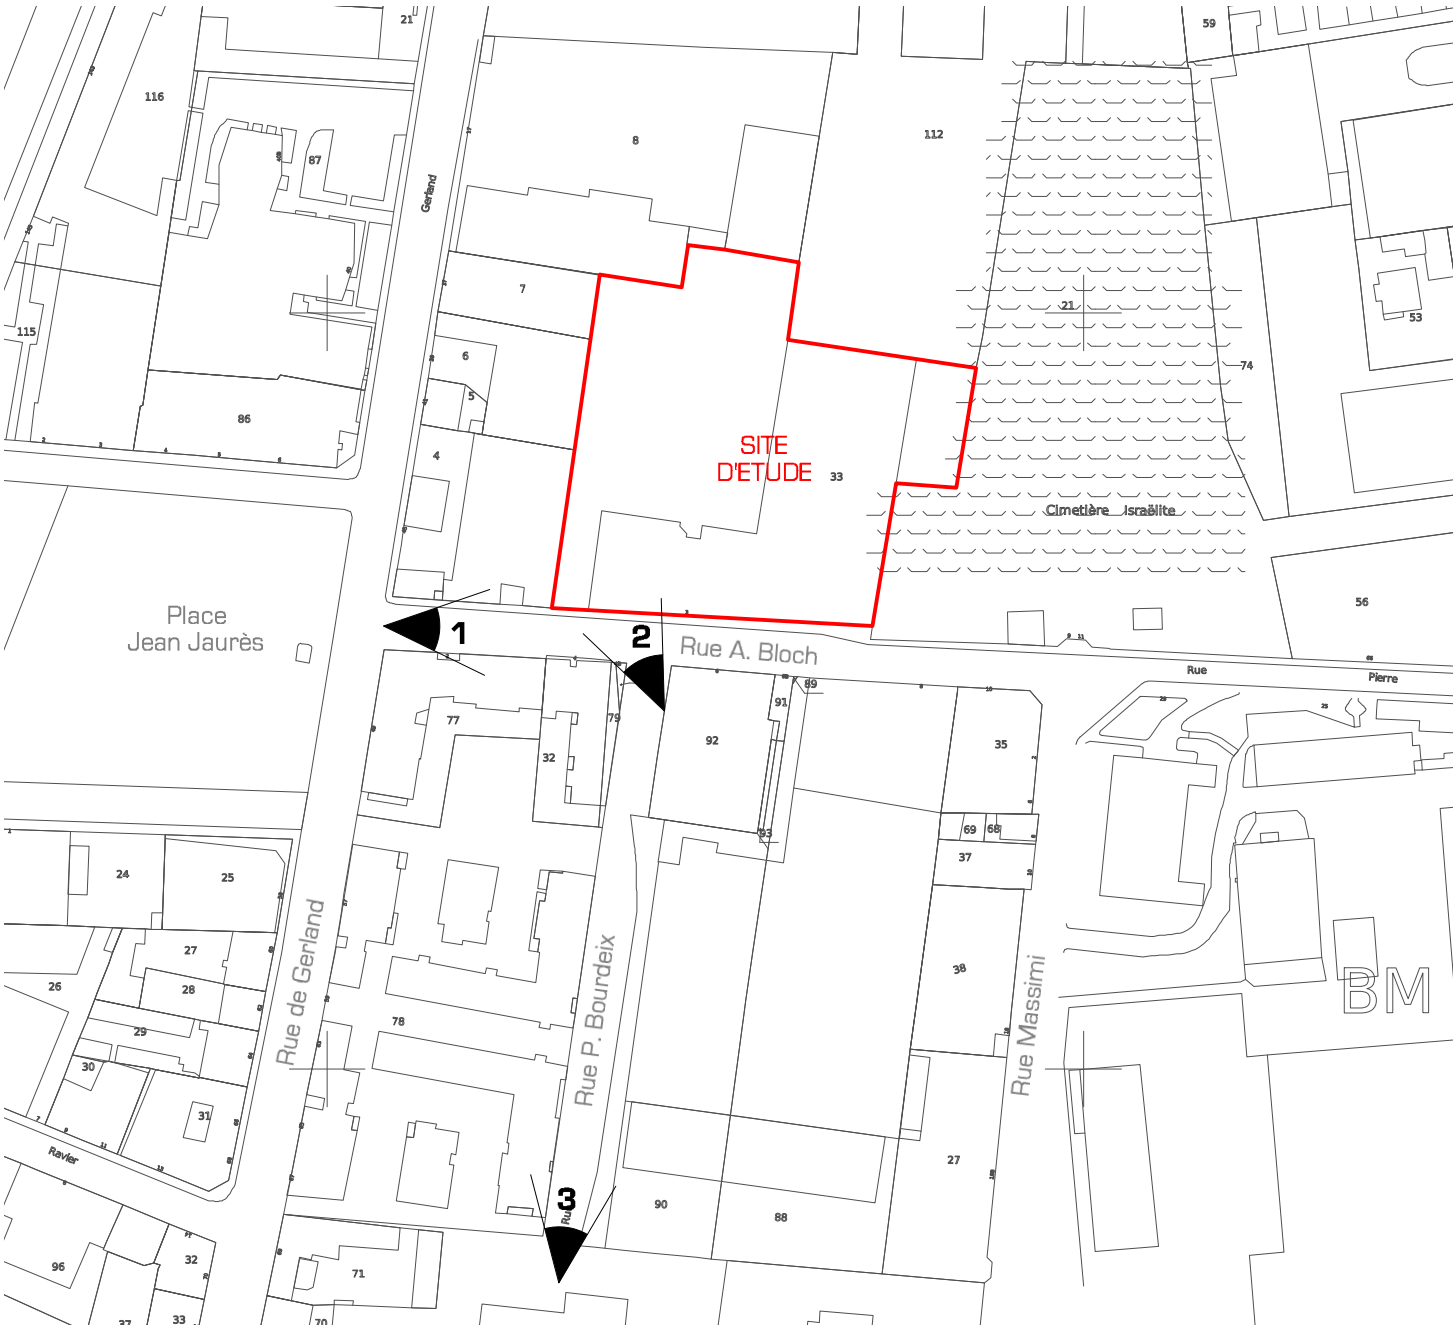

VUE LOINTAINE 3 : DEPUIS LA RUE PIERRE BOURDEIX - Janvier 2011

atelier de la  
passerelle  
architecture  
urbanisme

7 rue Abraham Bloch  
69007 LYON

**MAITRE D'OUVRAGE**  
**UTEI**  
62 Rue de Bonnel  
69448 LYON  
T 04 78 95 99 95

**ARCHITECTE**  
**ATELIER DE LA PASSERELLE**  
30 rue du Sergent Blandan  
69001 LYON  
T 04 78 59 59 00


N





DEMANDE D'EXAMEN  
AU CAS PAR CAS  
PRÉALABLE À LA  
RÉALISATION D'UNE  
ÉTUDE D'IMPACT

**ANNEXE 3**  
**Vues dans  
l'environnement**

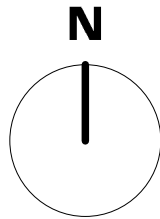**8.1**

17.10.2013



-  ILOT RESIDENTIEL
-  ACTIVITE TERTIAIRE
-  CIMITIERE
-  POLICE MUNICIPALE

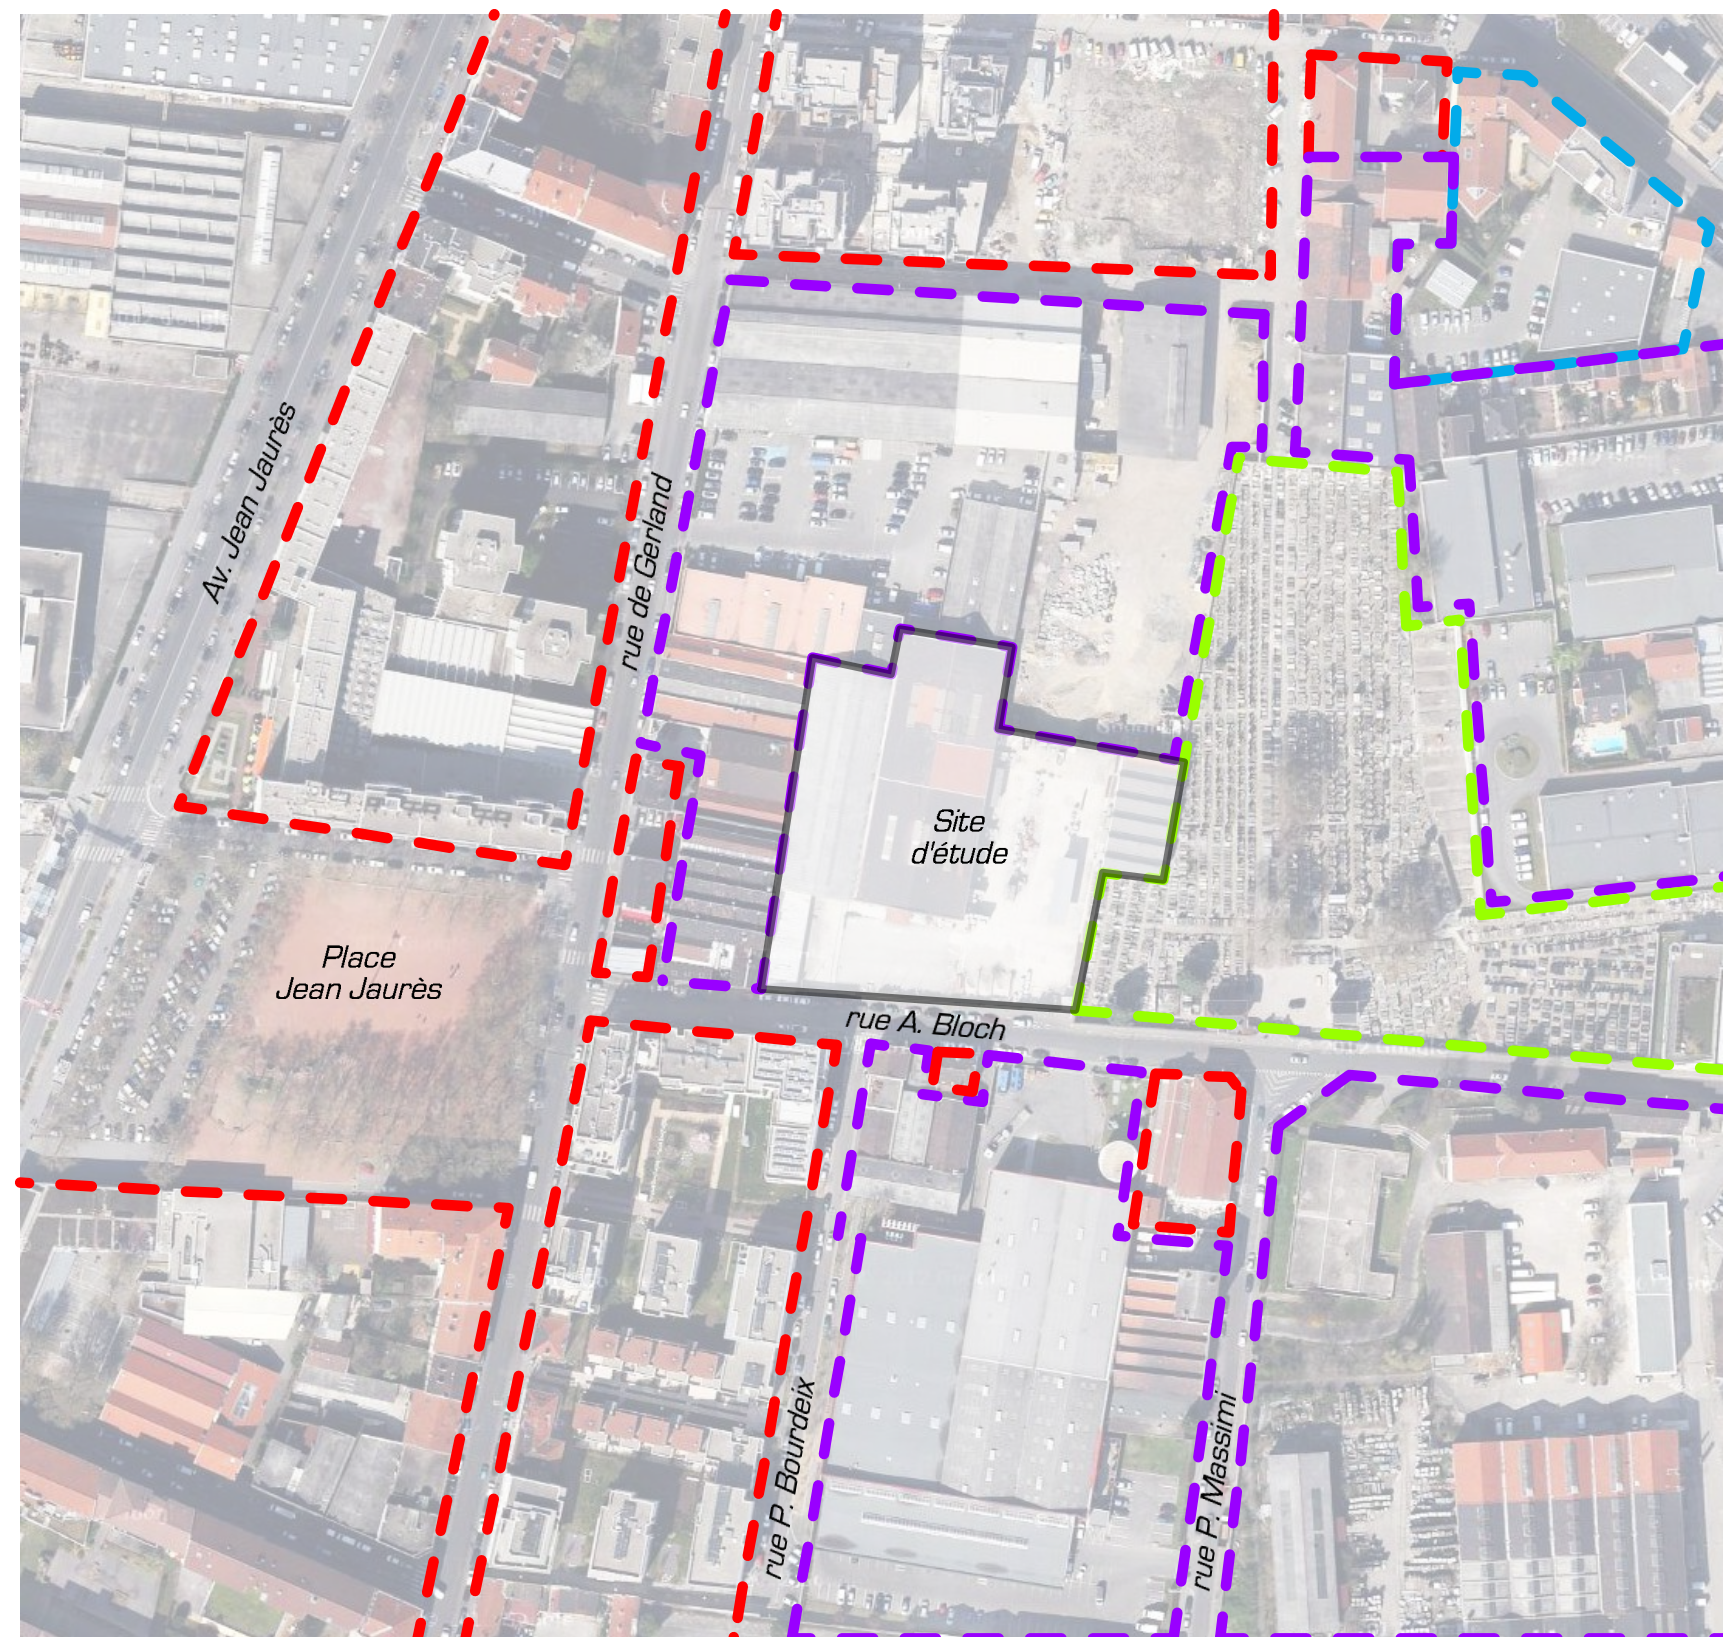


Photo Aérienne - 2013


7 rue Abraham Bloch  
69007 LYON

**MAITRE D'OUVRAGE**

**UTEI**  
62 Rue de Bonnel  
69448 LYON  
T 04 78 95 99 95

**ARCHITECTE**

**ATELIER DE LA PASSERELLE**  
30 rue du Sergent Blandan  
69001 LYON  
T 04 78 59 59 00

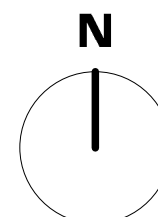

DEMANDE D'EXAMEN  
AU CAS PAR CAS  
PRÉALABLE À LA  
RÉALISATION D'UNE  
ÉTUDE D'IMPACT

**ANNEXE 5**  
**Plan des abords**

1/2000°

**8.1**

17.10.2013