


Département de l'Ardèche
6380250
COMMUNE DE BALAZUC


Lieudit "Les Salles"
Parcelle cadastrée section C n° 560 en partie

PLAN PROJET D'AMENAGEMENT

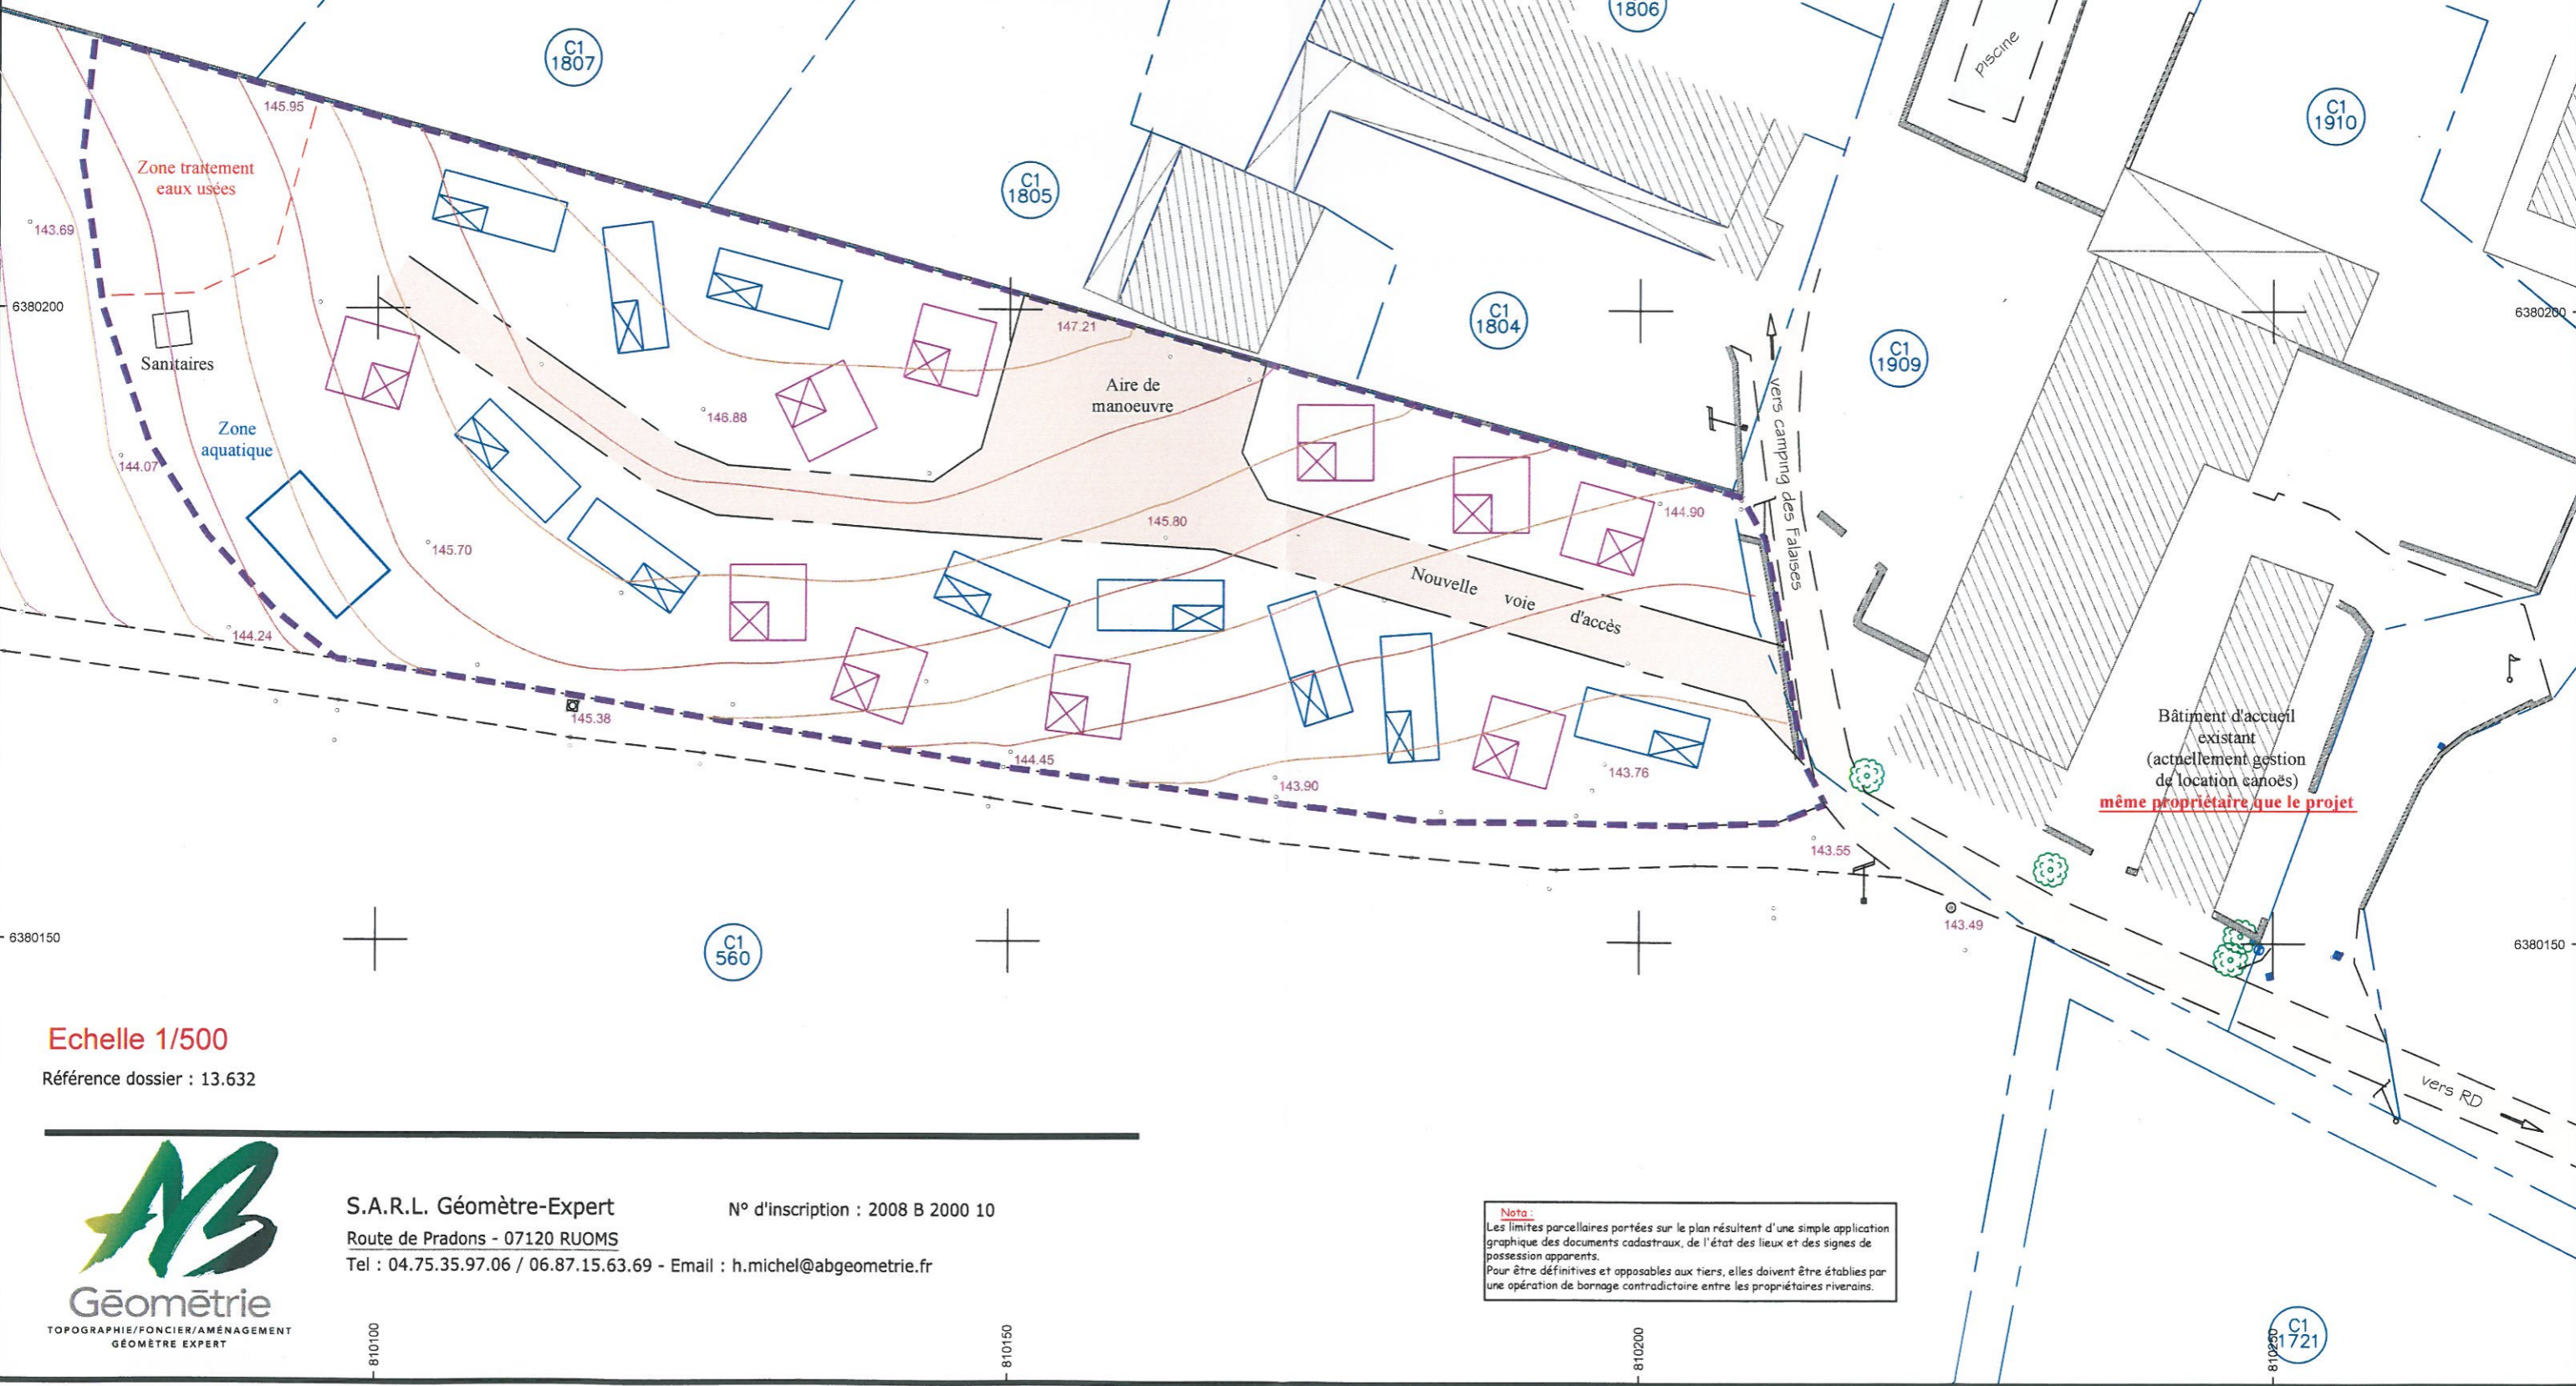

Echelle 1/500

Référence dossier : 13.632

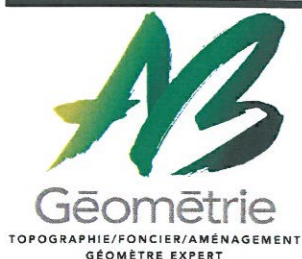

S.A.R.L. Géomètre-Expert
Route de Pradons - 07120 RUOMS
Tel : 04.75.35.97.06 / 06.87.15.63.69 - Email : h.michel@abgeometrie.fr

N° d'inscription : 2008 B 2000 10

Nota:
Les limites parcellaires portées sur le plan résultent d'une simple application graphique des documents cadastraux, de l'état des lieux et des signes de possession apparents.
Pour être définitives et opposables aux tiers, elles doivent être établies par une opération de bornage contradictoire entre les propriétaires riverains.