

**Projet d'aménagement du parking de
la salle polyvalente, situé sur la
Commune de Bourgneuf**

Maîtrise d'Ouvrage



COMMUNAUTE DE COMMUNES DU GELON ET DU COISIN
Représentée par le Président M. Claude CHARPIN
Chef-Lieu
73390 Chamoux-sur-Gelon

**PA1.
PLAN DE SITUATION
DU TERRAIN**

**Commune de
BOURGNEUF (Savoie)**

BUREAU D'ÉTUDES
LOTISSEMENT
V.R.D
MAÎTRISE D'ŒUVRE
TOPOGRAPHIE
ASSISTANCE À LA CONCEPTION
PERMIS DE CONSTRUIRE
PERMIS DE DÉMOLIR
PERMIS D'AMÉNAGER
AUTORISATIONS D'URBANISME


 : V104-13

Dressé par :
François VERLUCCO
Christophe RICHARD
Quentin TARAVEL

58, chemin de la Ficologne
73190 SAINT-BALDOPH
Tél : 04 79 28 31 62 • Fax : 04 79 60 05 91
Email : contact@verdis.fr • www.verdis.fr


S.A.R.L au capital de 8 000 €
N° de TVA intracommunautaire FR594 987 143 93
R.I.B Banque CIC Belley
IBAN FR7610096180390005352010126
Siret 498 714 393 00010 • Code APE 7112B

Modifications	Indices	Dates
Etablissement du document	A	22 Octobre 2013

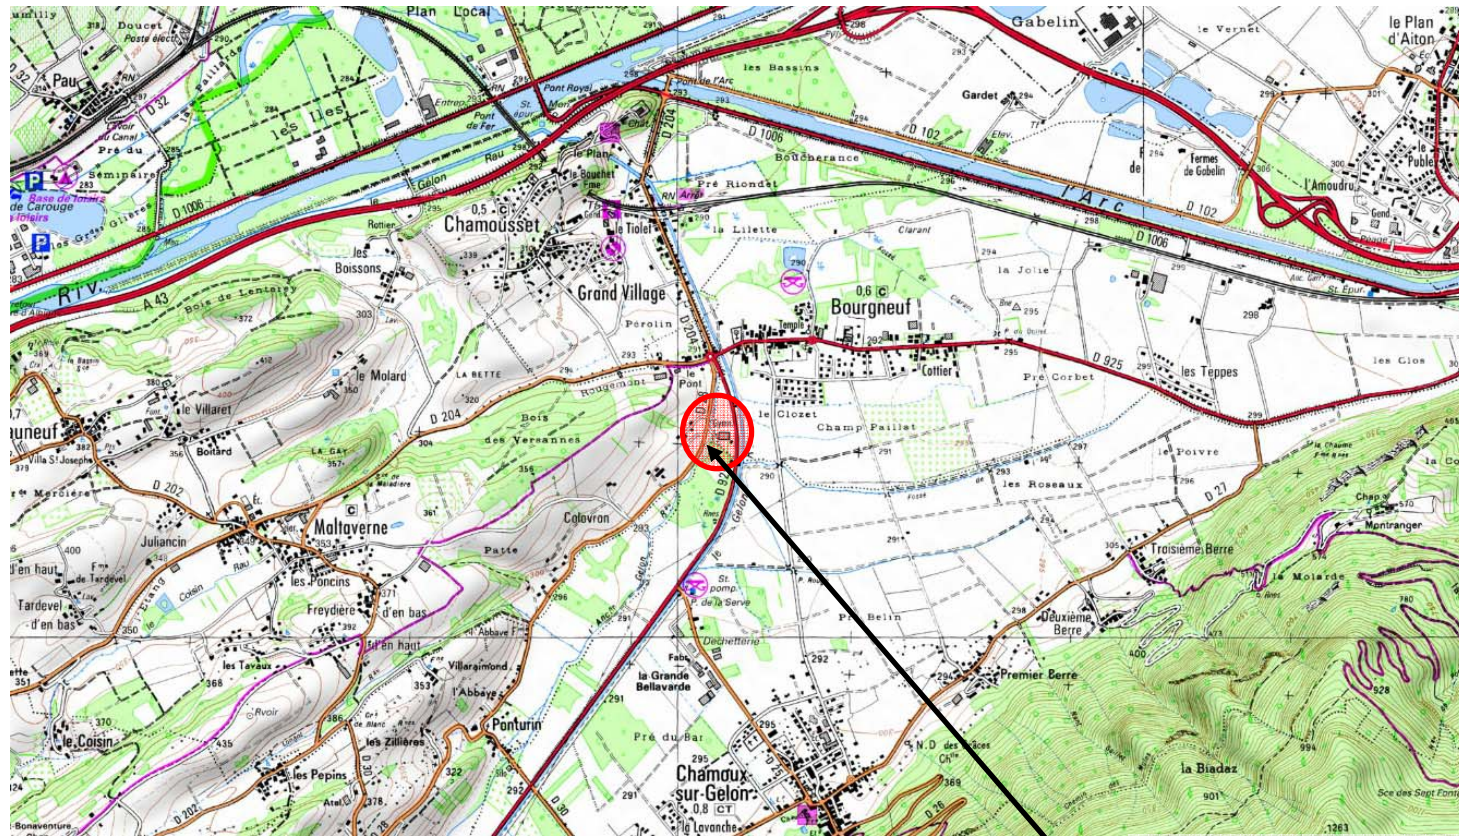

Carte IGN. Echelle 1/20000

Lieux de réalisation des travaux

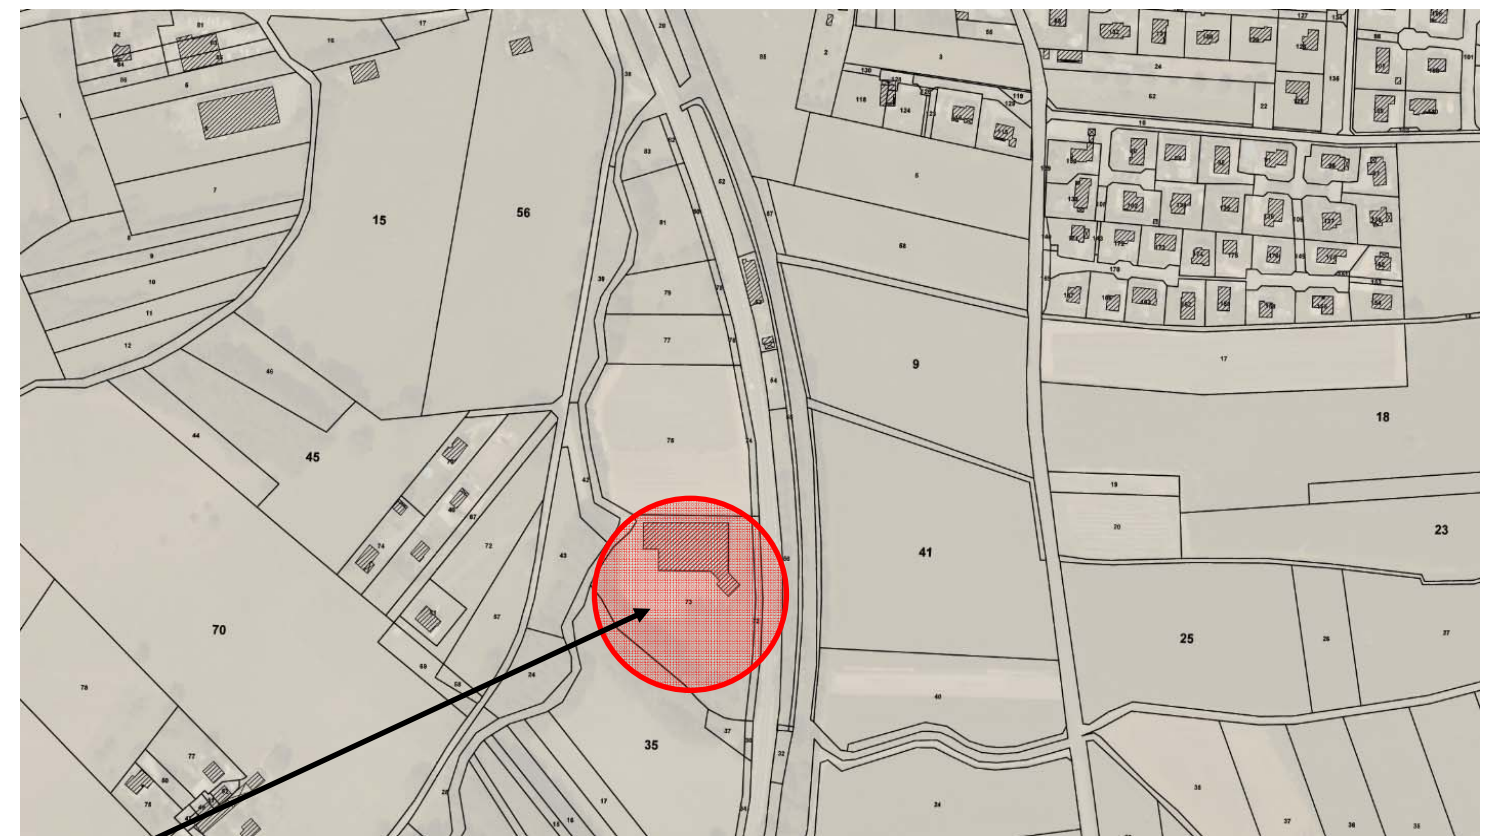

Aménagement du parking



Vue aérienne. Sans échelle