

**Demande de Permis de Construire
Construction d'une maison individuelle**

**9 - ENVIRONNEMENT PROCHE
ET ENVIRONNEMENT LOINTAIN**

Demandeurs :
M. TEYSSIER Kevin et
Mme THOMAS Andr ea
le village 07200 LENTILLIERES

- PCMI 7 et 8 -

photo 1 : Environnement Proche - PCMI7



photo 2 : Environnement Proche - PCMI7


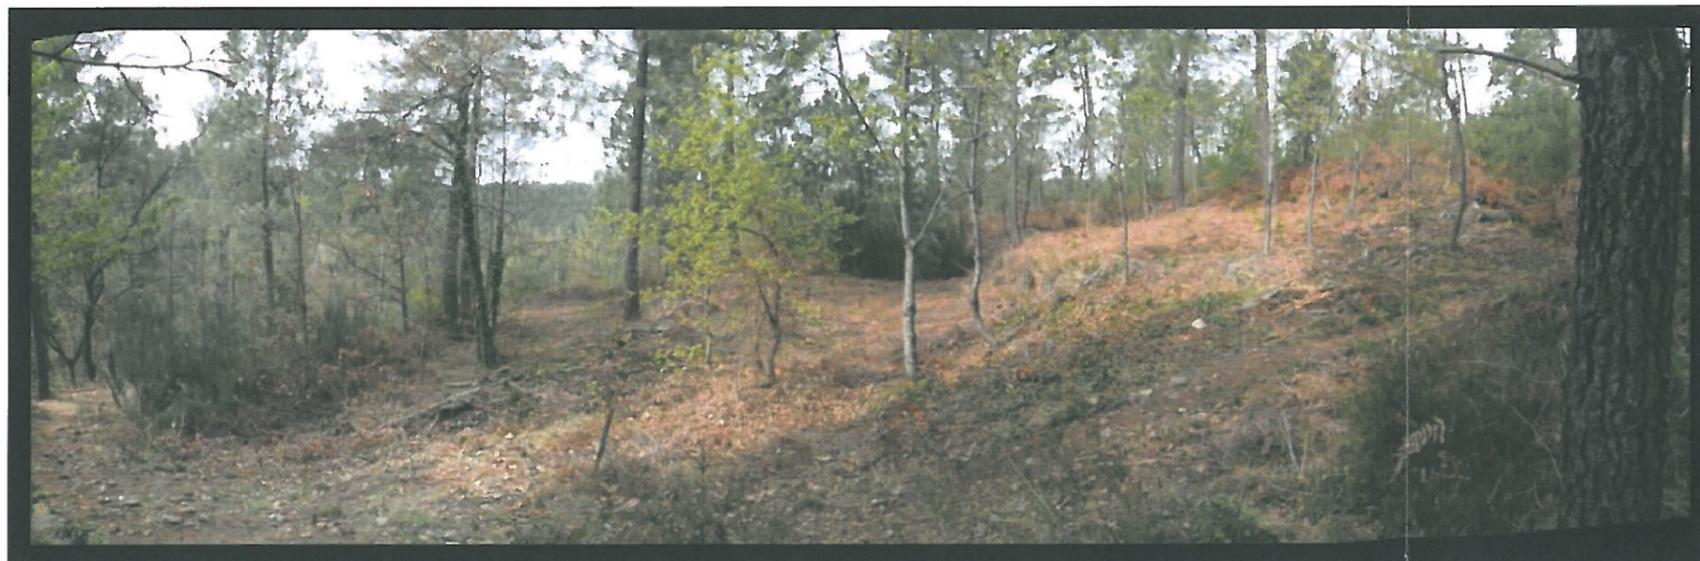


photo 3: Environnement Lointain- PCMI8

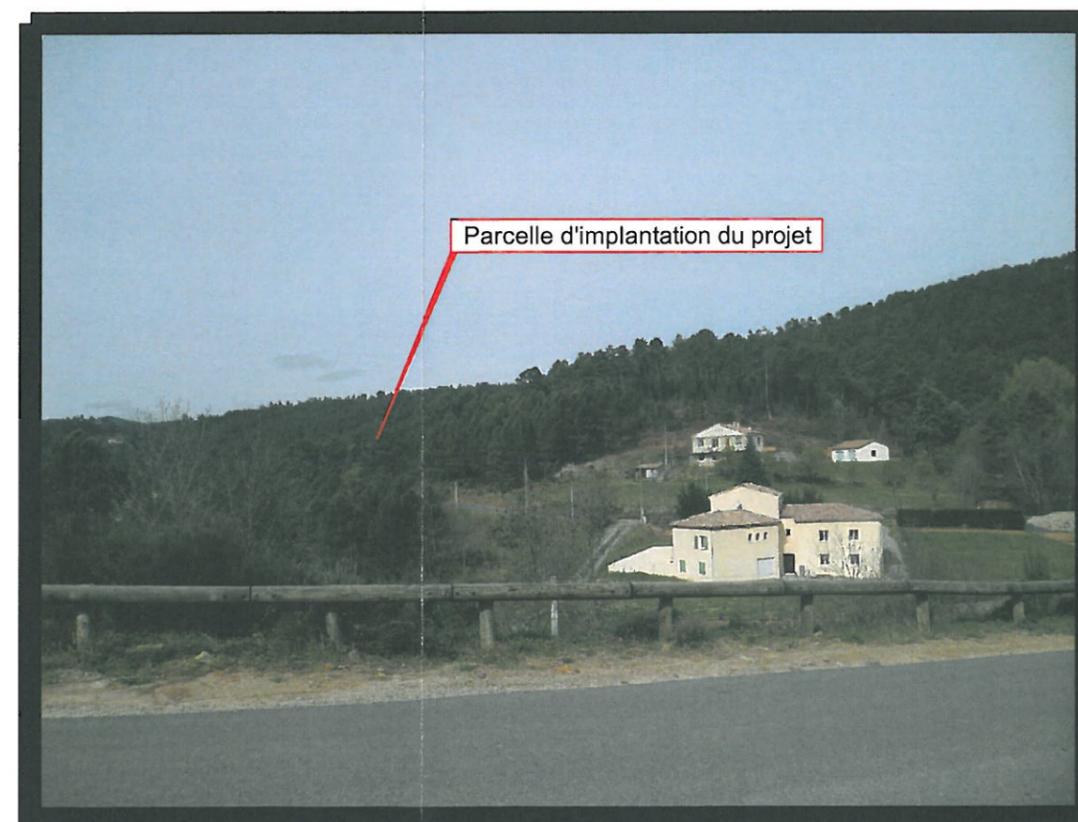

**Demande de Permis de Construire
Construction d'une maison individuelle**


7 - PLAN DES FACADES ET DES TOITURES

PCMI - 5


Demandeurs :
M. *TEYSSIER Kevin* et
Mme *THOMAS Andréa*
le village 07200 LENTILLIERES

Echelle : 1 / 100


FACADE NORD-EST

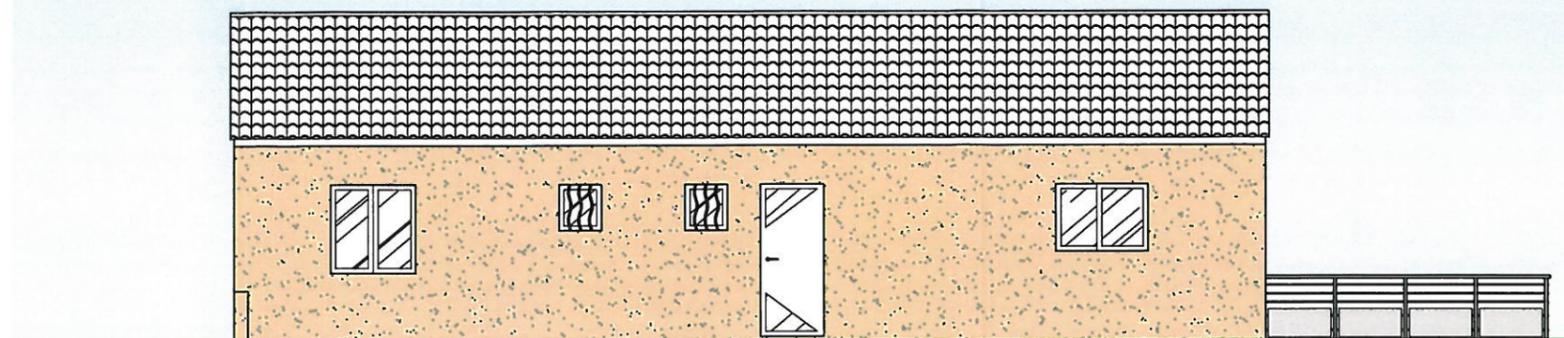


FACADE SUD-EST

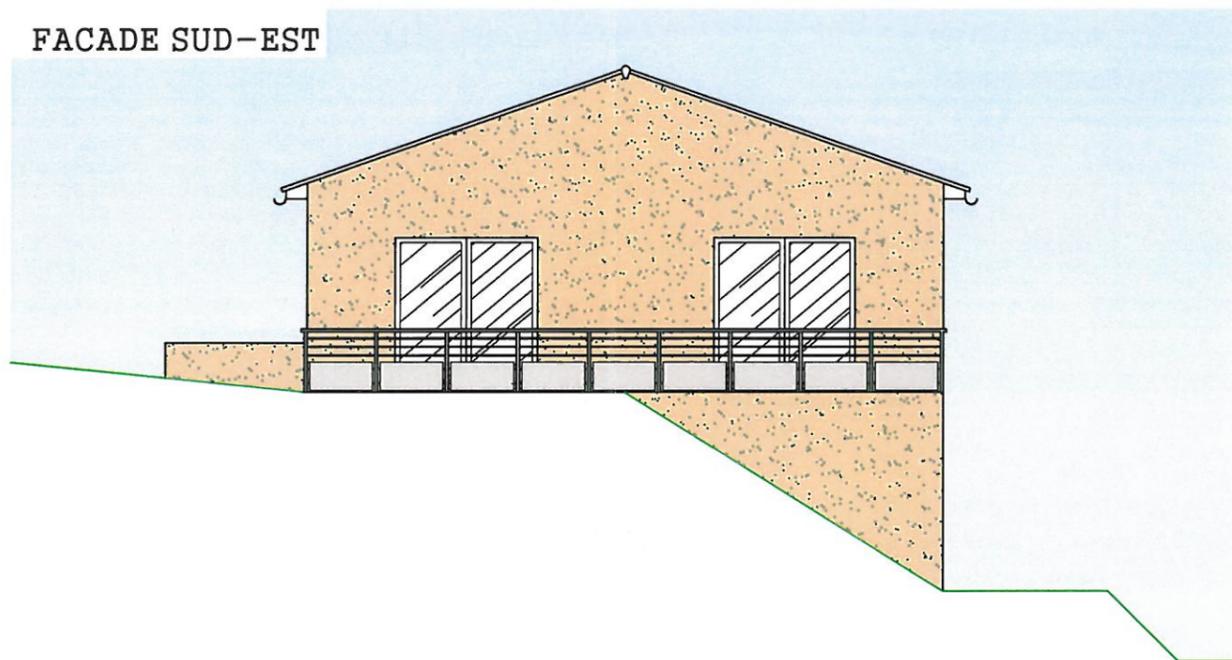

FACADE NORD-OUEST

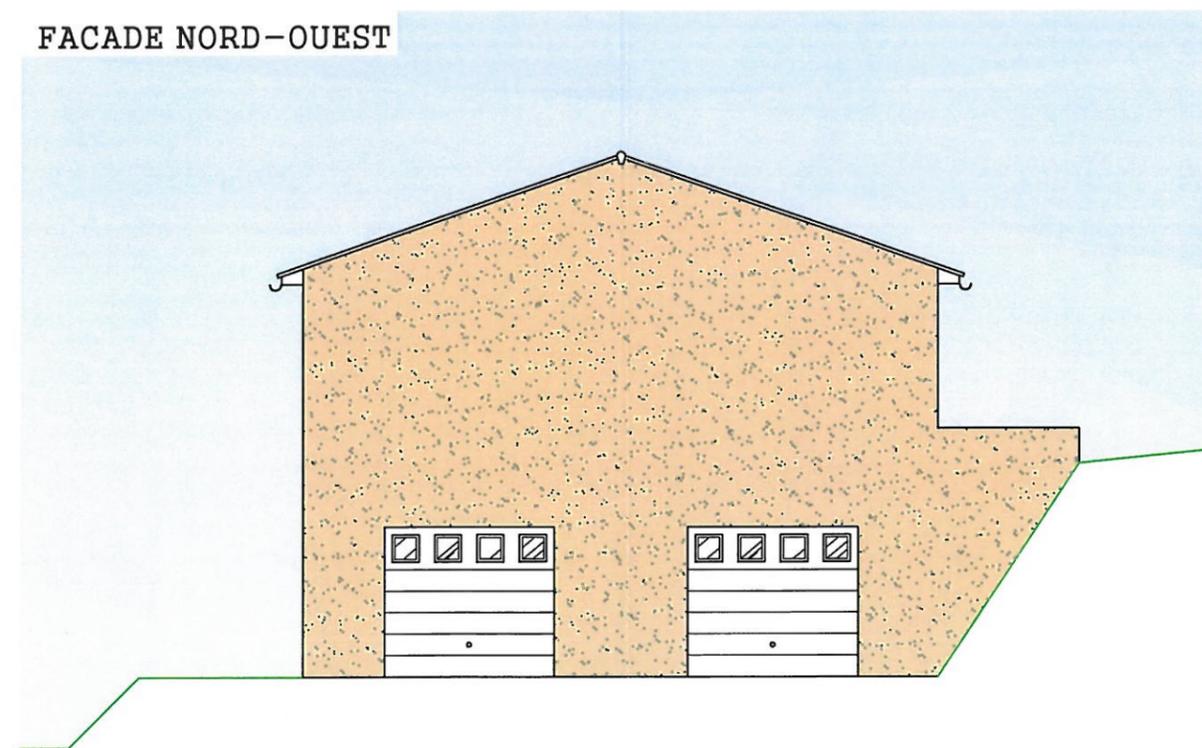

FACADE SUD-OUEST

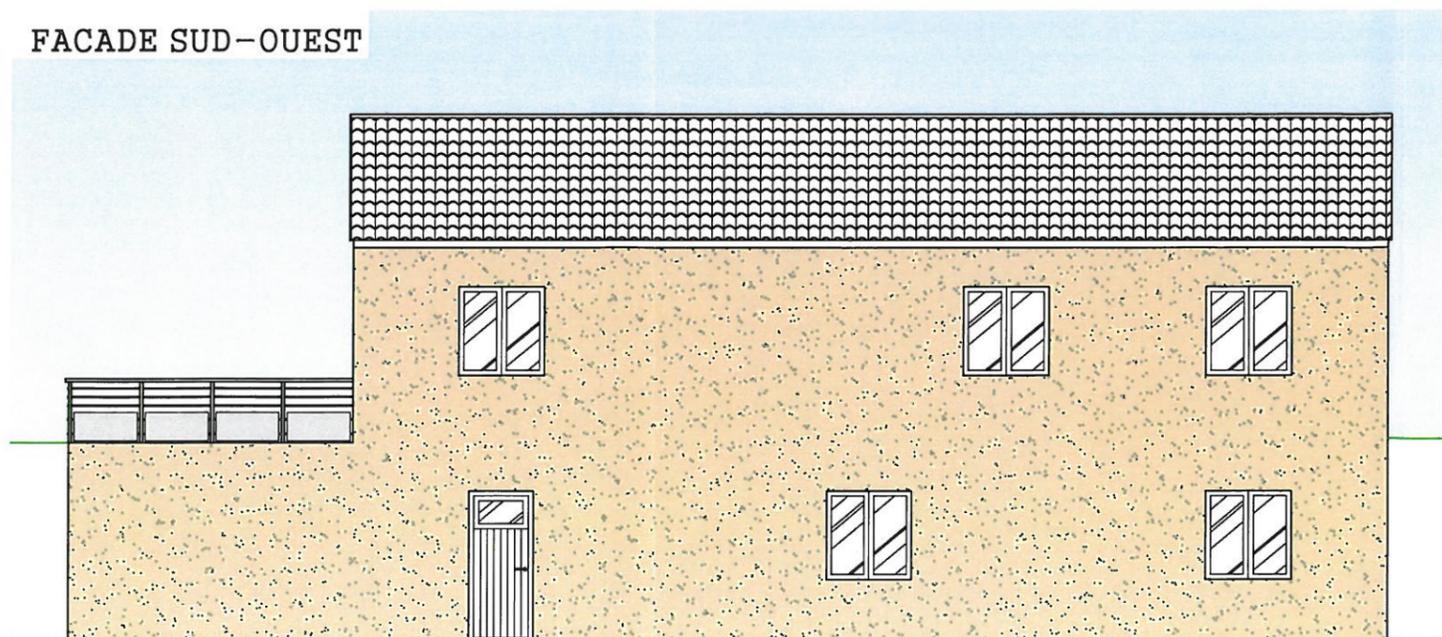

CARACTERISTIQUES

Menuiseries :
PVC Blanc et alu Blanc avec volets roulants

Toiture :
Tuiles Sainte Foy - omega 10 "vieux toit" - Pente 35%

Enduit de façade :
Enduit de type écrasé
ton "pierre"

**Demande de Permis de Construire
Construction d'une maison individuelle**

1 - PLAN DE SITUATION


- PCMI 1 -

Demandeurs :
M. TEYSSIER Kevin et
Mme THOMAS Andréa
le village 07200 LENTILLIERES

IMPLANTATION SUR CARTE IGN- échelle : 1/25000



IMPLANTATION CADASTRALE - échelle : 1/2500

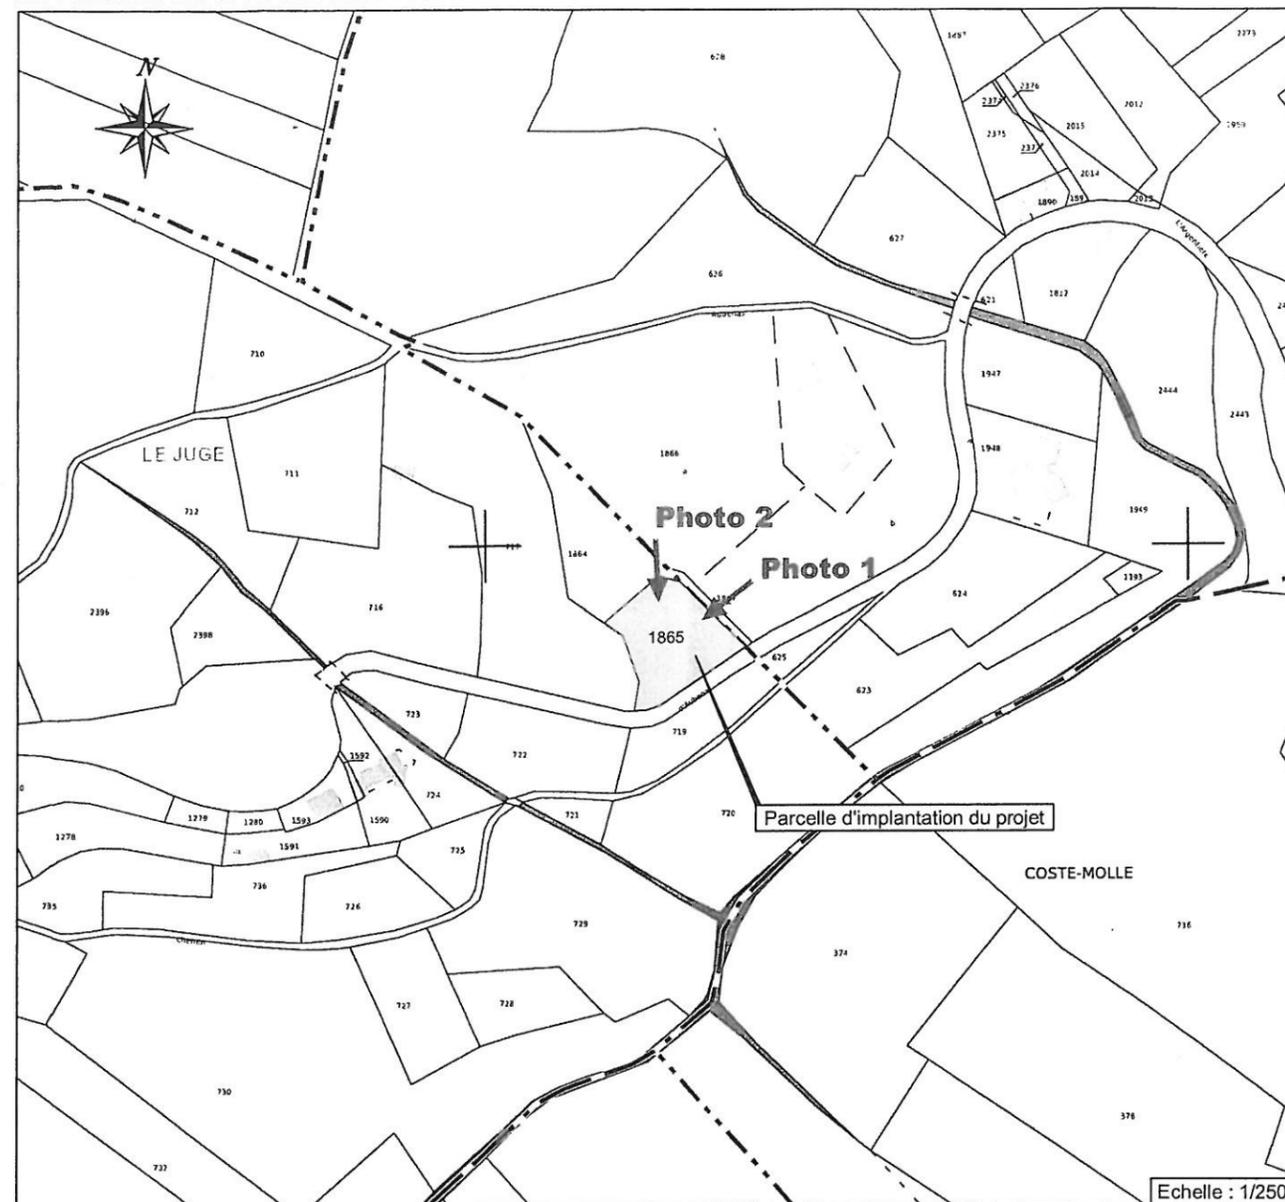

IMPLANTATION SUR PHOTOGRAPHIE AERIEENNE

